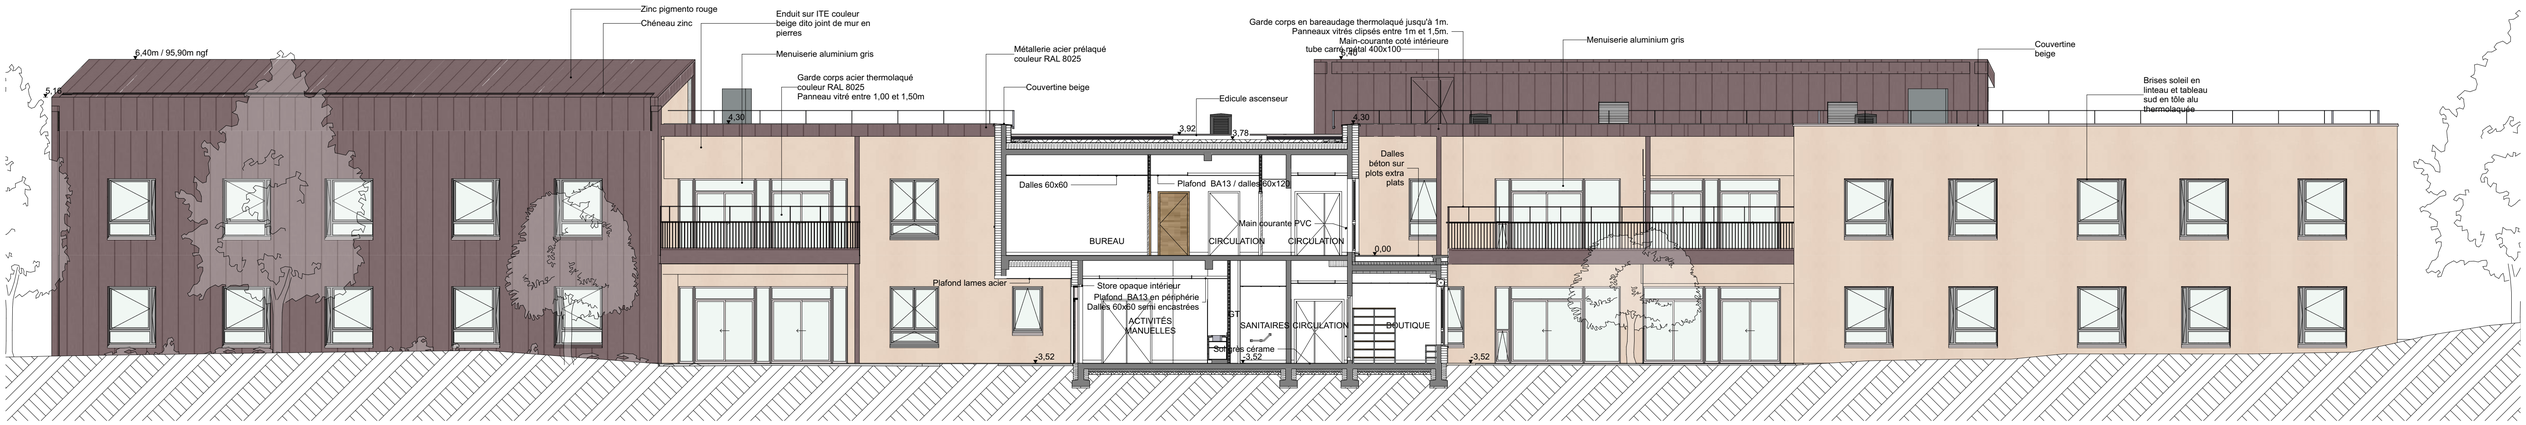

Façade Ouest 3

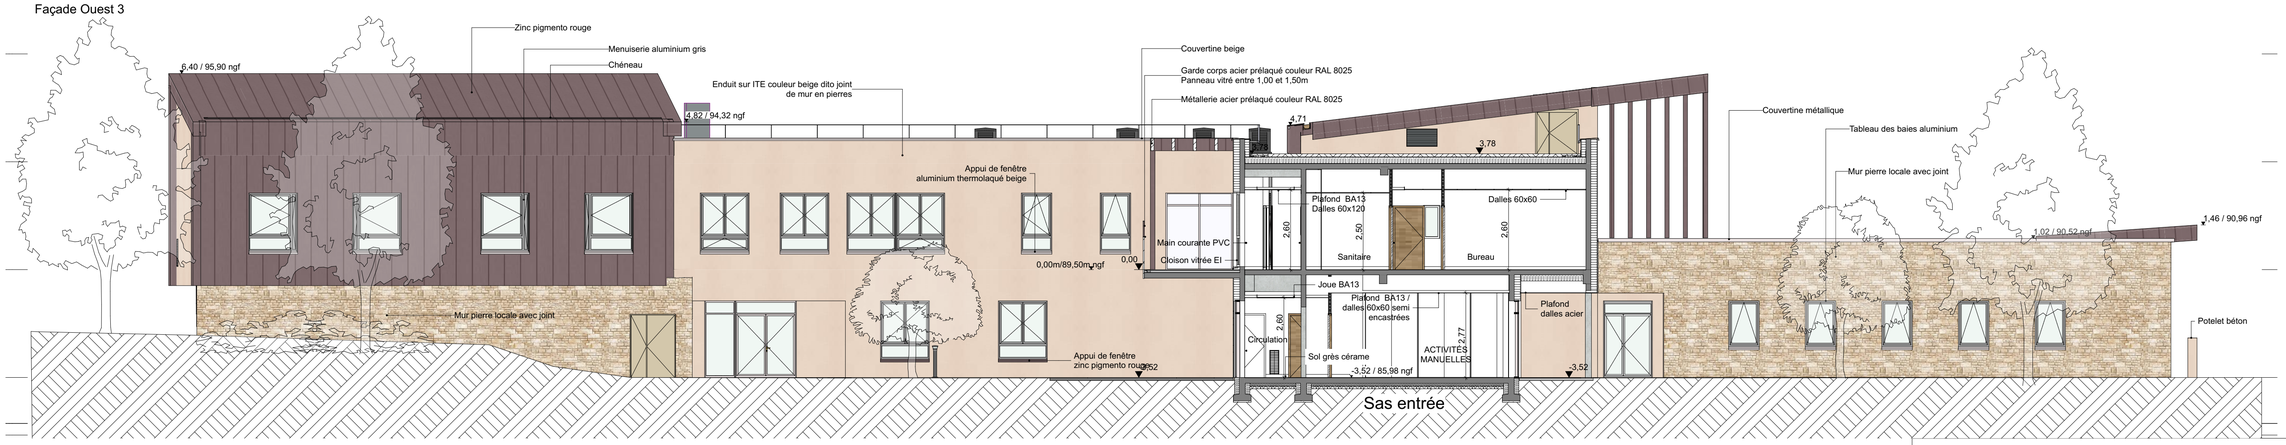

Façade Est 3

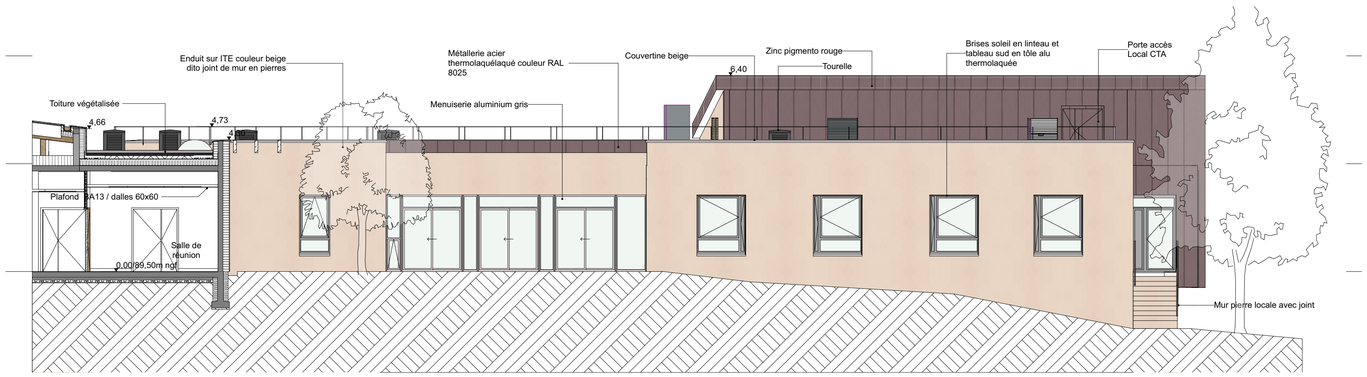

Façade Ouest 2

Façade Est 2

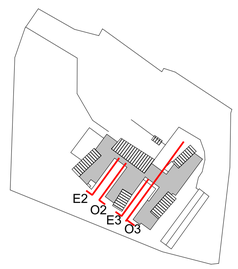

N

Reconstruction d'une Maison d'Accueil Spécialisée " Les Platanes"

Rue Jardin BOULON 14220

MAITRISE D'OUVRAGE
EPSM de Caen
15 ter rue de Saint Ouen cédex 4 - CAEN 14053
Tel : 02 31 30 80 88
pascal.godel@epsm-caen.fr

ARCHITECTE, mandataire
Atelier des Loges
14 rue Dupont des Loges - RENNES 35000
Tel : 02 23 44 09 09
contact@atelierdesloges.fr

BET STRUCTURE, CVC, PLO, ELEC, SSI
ARTELIA
8 rue Bourg Nouveau - RENNES 35000
Tel : 06 60 87 22 94-
yann.thomas@arteliagroup.com

ECONOMISTE
Cabinet Collin
1A allée Métis - ZAC Atalante - ST MALO 35400
Tel : 02 99 56 78 33
agence@cabinetcollin.fr

PAYSAGISTE
Le bruit des cailloux
44 rue Courdiec - CARNAC 56340
Tel : 02 97 52 18 89
contact@lebruitdescailloux.com

BUREAU DE CONTROLE
DEKRA
4 rue Alfred Kastler - CAEN 14000
Tel :02 31 35 27 00
thomas.dassonville@dekra.com

SPS
DEKRA
4 rue Alfred Kastler - CAEN 14000
Tel : 02 31 35 27 00
philippe.desdoit@dekra.com

DOSSIER DE CONSULTATION DES ENTREPRISES

INDICE REV	DATE	DESCRIPTION

FACADES INTERIEURES

Ech:1:100 — Date: 03/04/2025

MAS BOULON	ARC	DCE	301	FAC	TN	TZ	ARC	1
Affaire	Émetteur	Phase	Série	Type	Niveau	Zone	Lot	Indice