

Reconstruction d'une Maison d'Accueil Spécialisée " Les Platanes" Rue Jardin BOULON 14220



	<p>MAITRISE D'OUVRAGE EPSM de Caen 15 ter rue de Saint Ouen cédex 4 - CAEN 14053</p>	<p>Tel : 02 31 30 80 88 pascal.godel@epsm-caen.fr</p>
	<p>ARCHITECTE, mandataire Atelier des Loges 14 rue Dupont des Loges - RENNES 35000</p>	<p>Tel : 02 23 44 09 09 contact@atelierdesloges.fr</p>
	<p>BET STRUCTURE, CVC, PLO, ELEC, SSI ARTELIA 8 rue Bourg Nouveau - RENNES 35000</p>	<p>Tel : 06 60 87 22 94- yann.thomas@arteliagroup.com</p>
	<p>ECONOMISTE Cabinet Collin 1A allée Métis - ZAC Atalante - ST MALO 35400</p>	<p>Tel : 02 99 56 78 33 agence@cabinetcollin.fr</p>
	<p>PAYSAGISTE Le bruit des cailloux 44 rue Courdiac - CARNAC 56340</p>	<p>Tel : 02 97 52 18 89 contact@lebruitdescailloux.com</p>
	<p>BUREAU DE CONTROLE DEKRA 4 rue Alfred Kastler - CAEN 14000</p>	<p>Tel : 02 31 35 27 00 thomas.dassonville@dekra.com</p>
	<p>SPS DEKRA 4 rue Alfred Kastler - CAEN 14000</p>	<p>Tel : 02 31 35 27 00 philippe.desdoit@dekra.com</p>

DETAILS ENVELOPPE


INDICE REV	DATE	DESCRIPTION

DÉTAILS ENVELOPPE

Ech:								Date: 03/04/2025	
MAS BOULON <small>Affaire</small>	ARC <small>Émetteur</small>	400 <small>Phase</small>	Série	PL <small>Type</small>	Niveau	Zone	ARC <small>Lot</small>	1 <small>Indice</small>	

SOMMAIRE

- 400.01 - Parvis d'entrée et façade du hall
- 400.02 - Escalier et pied de façade TSA
- 400.03 - Chêneau toiture hall d'entrée
- 400.04 - Façade ITE
- 400.05 - Façade maisonnée avec terrasse
- 400.06 - Façade maisonnée avec terrasse
- 400.07 - Façade maisonnée avec terrasse
- 400.08 - Garde corps sur terrasse
- 400.09 - Façade TSA ++
- 400.10 - Terrasse Sud
- 400.11 - Garde corps terrasse Sud
- 400.12 - Principe courette anglaise VB / AF
- 400.13 - Façade zinc
- 400.14 - Façade zinc chêneau/toiture
- 400.15 - Façade zinc, baie et pied et de façade
- 400.16 - Mur rideau façade Est
- 400.17 - Descente EP chêneau zinc
- 400.18 - Porte à faux TSA
- 400.19 - Pignon Sud TSA
- 400.20 - Pignon Sud TSA
- 400.21 - Escalier de secours maison A et C
- 400.22 - Escalier de secours maison A et C

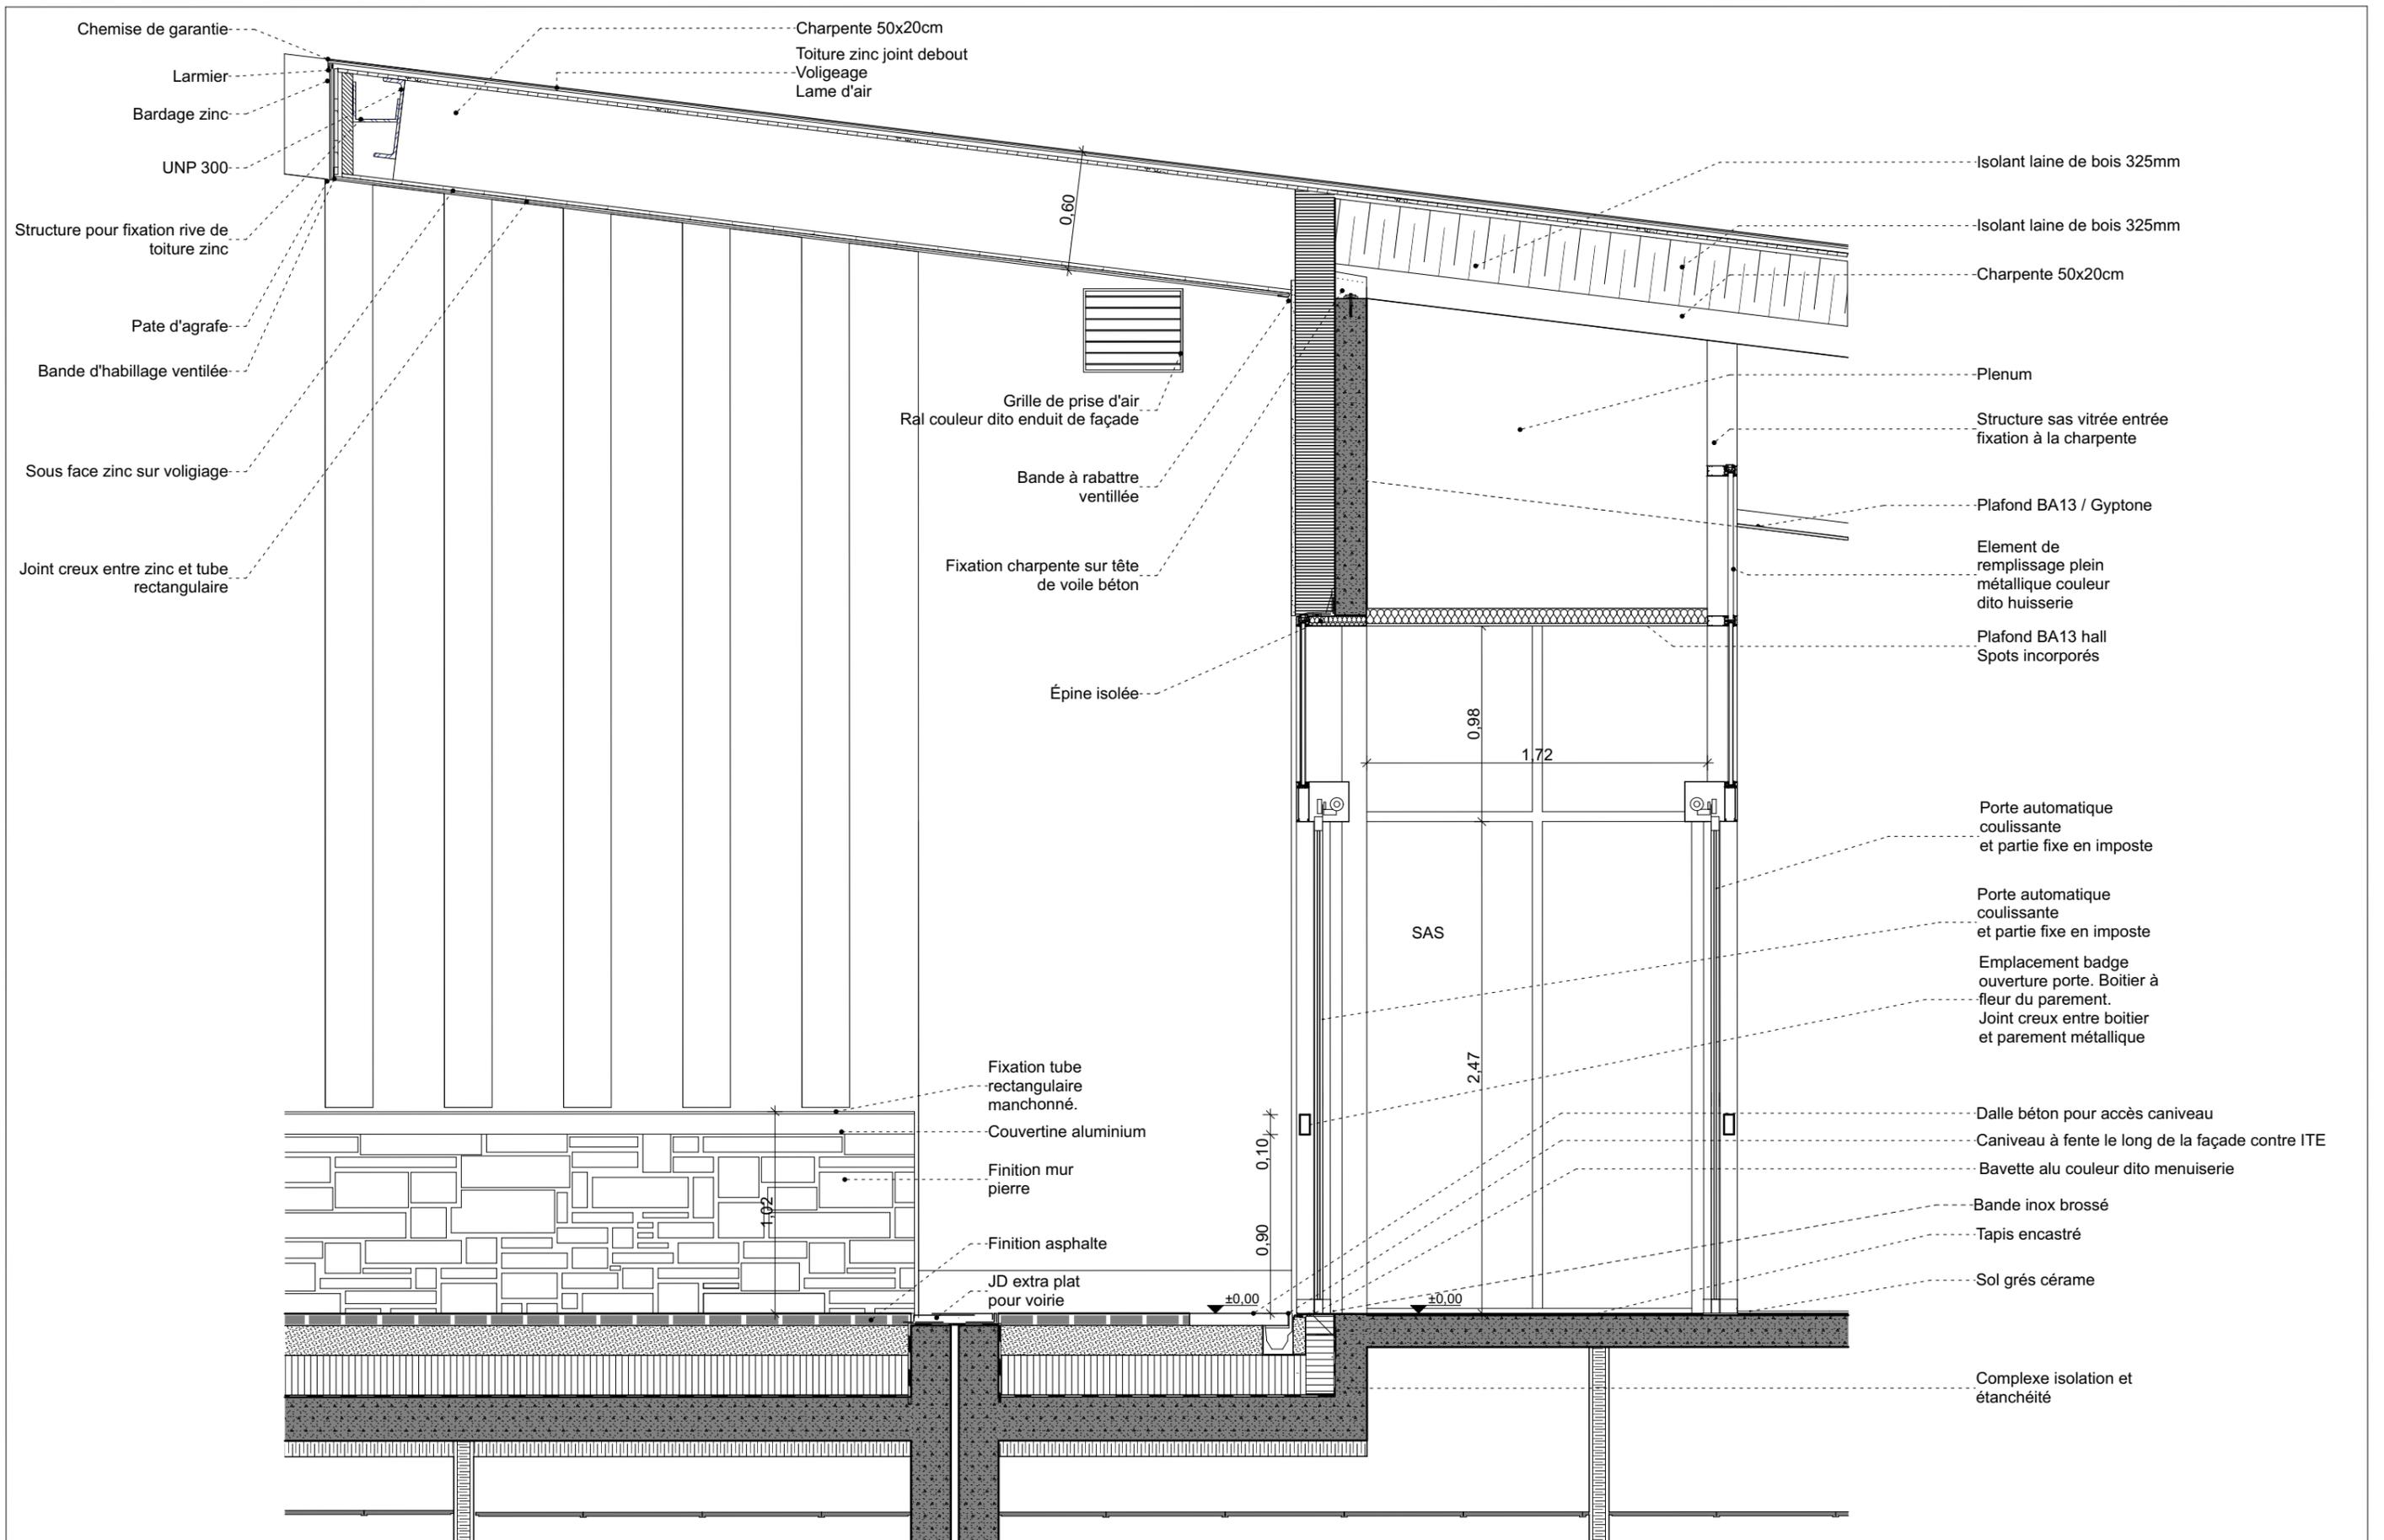

Chemise de garantie
Larmier
Bardage zinc
UNP 300
Structure pour fixation rive de toiture zinc
Pate d'agrafe
Bande d'habillage ventilée
Sous face zinc sur voligeage
Joint creux entre zinc et tube rectangulaire

Charpente 50x20cm
Toiture zinc joint debout
Voligeage
Lame d'air

Grille de prise d'air
Ral couleur dito enduit de façade
Bande à rabattre ventilée
Fixation charpente sur tête de voile béton
Épine isolée


Fixation tube rectangulaire manchonné.
Couvertine aluminium
Finition mur pierre
Finition asphalte
JD extra plat pour voirie


Isolant laine de bois 325mm
Isolant laine de bois 325mm
Charpente 50x20cm
Plenum
Structure sas vitrée entrée fixation à la charpente
Plafond BA13 / Gyptone
Element de remplissage plein métallique couleur dito huisserie
Plafond BA13 hall Spots incorporés


Porte automatique coulissante et partie fixe en imposte
Porte automatique coulissante et partie fixe en imposte
Emplacement badge ouverture porte. Boitier à fleur du parement. Joint creux entre boitier et parement métallique

Dalle béton pour accès caniveau
Caniveau à fente le long de la façade contre ITE
Bavette alu couleur dito menuiserie
Bande inox brossé
Tapis encastré
Sol grés cérame


Complexe isolation et étanchéité

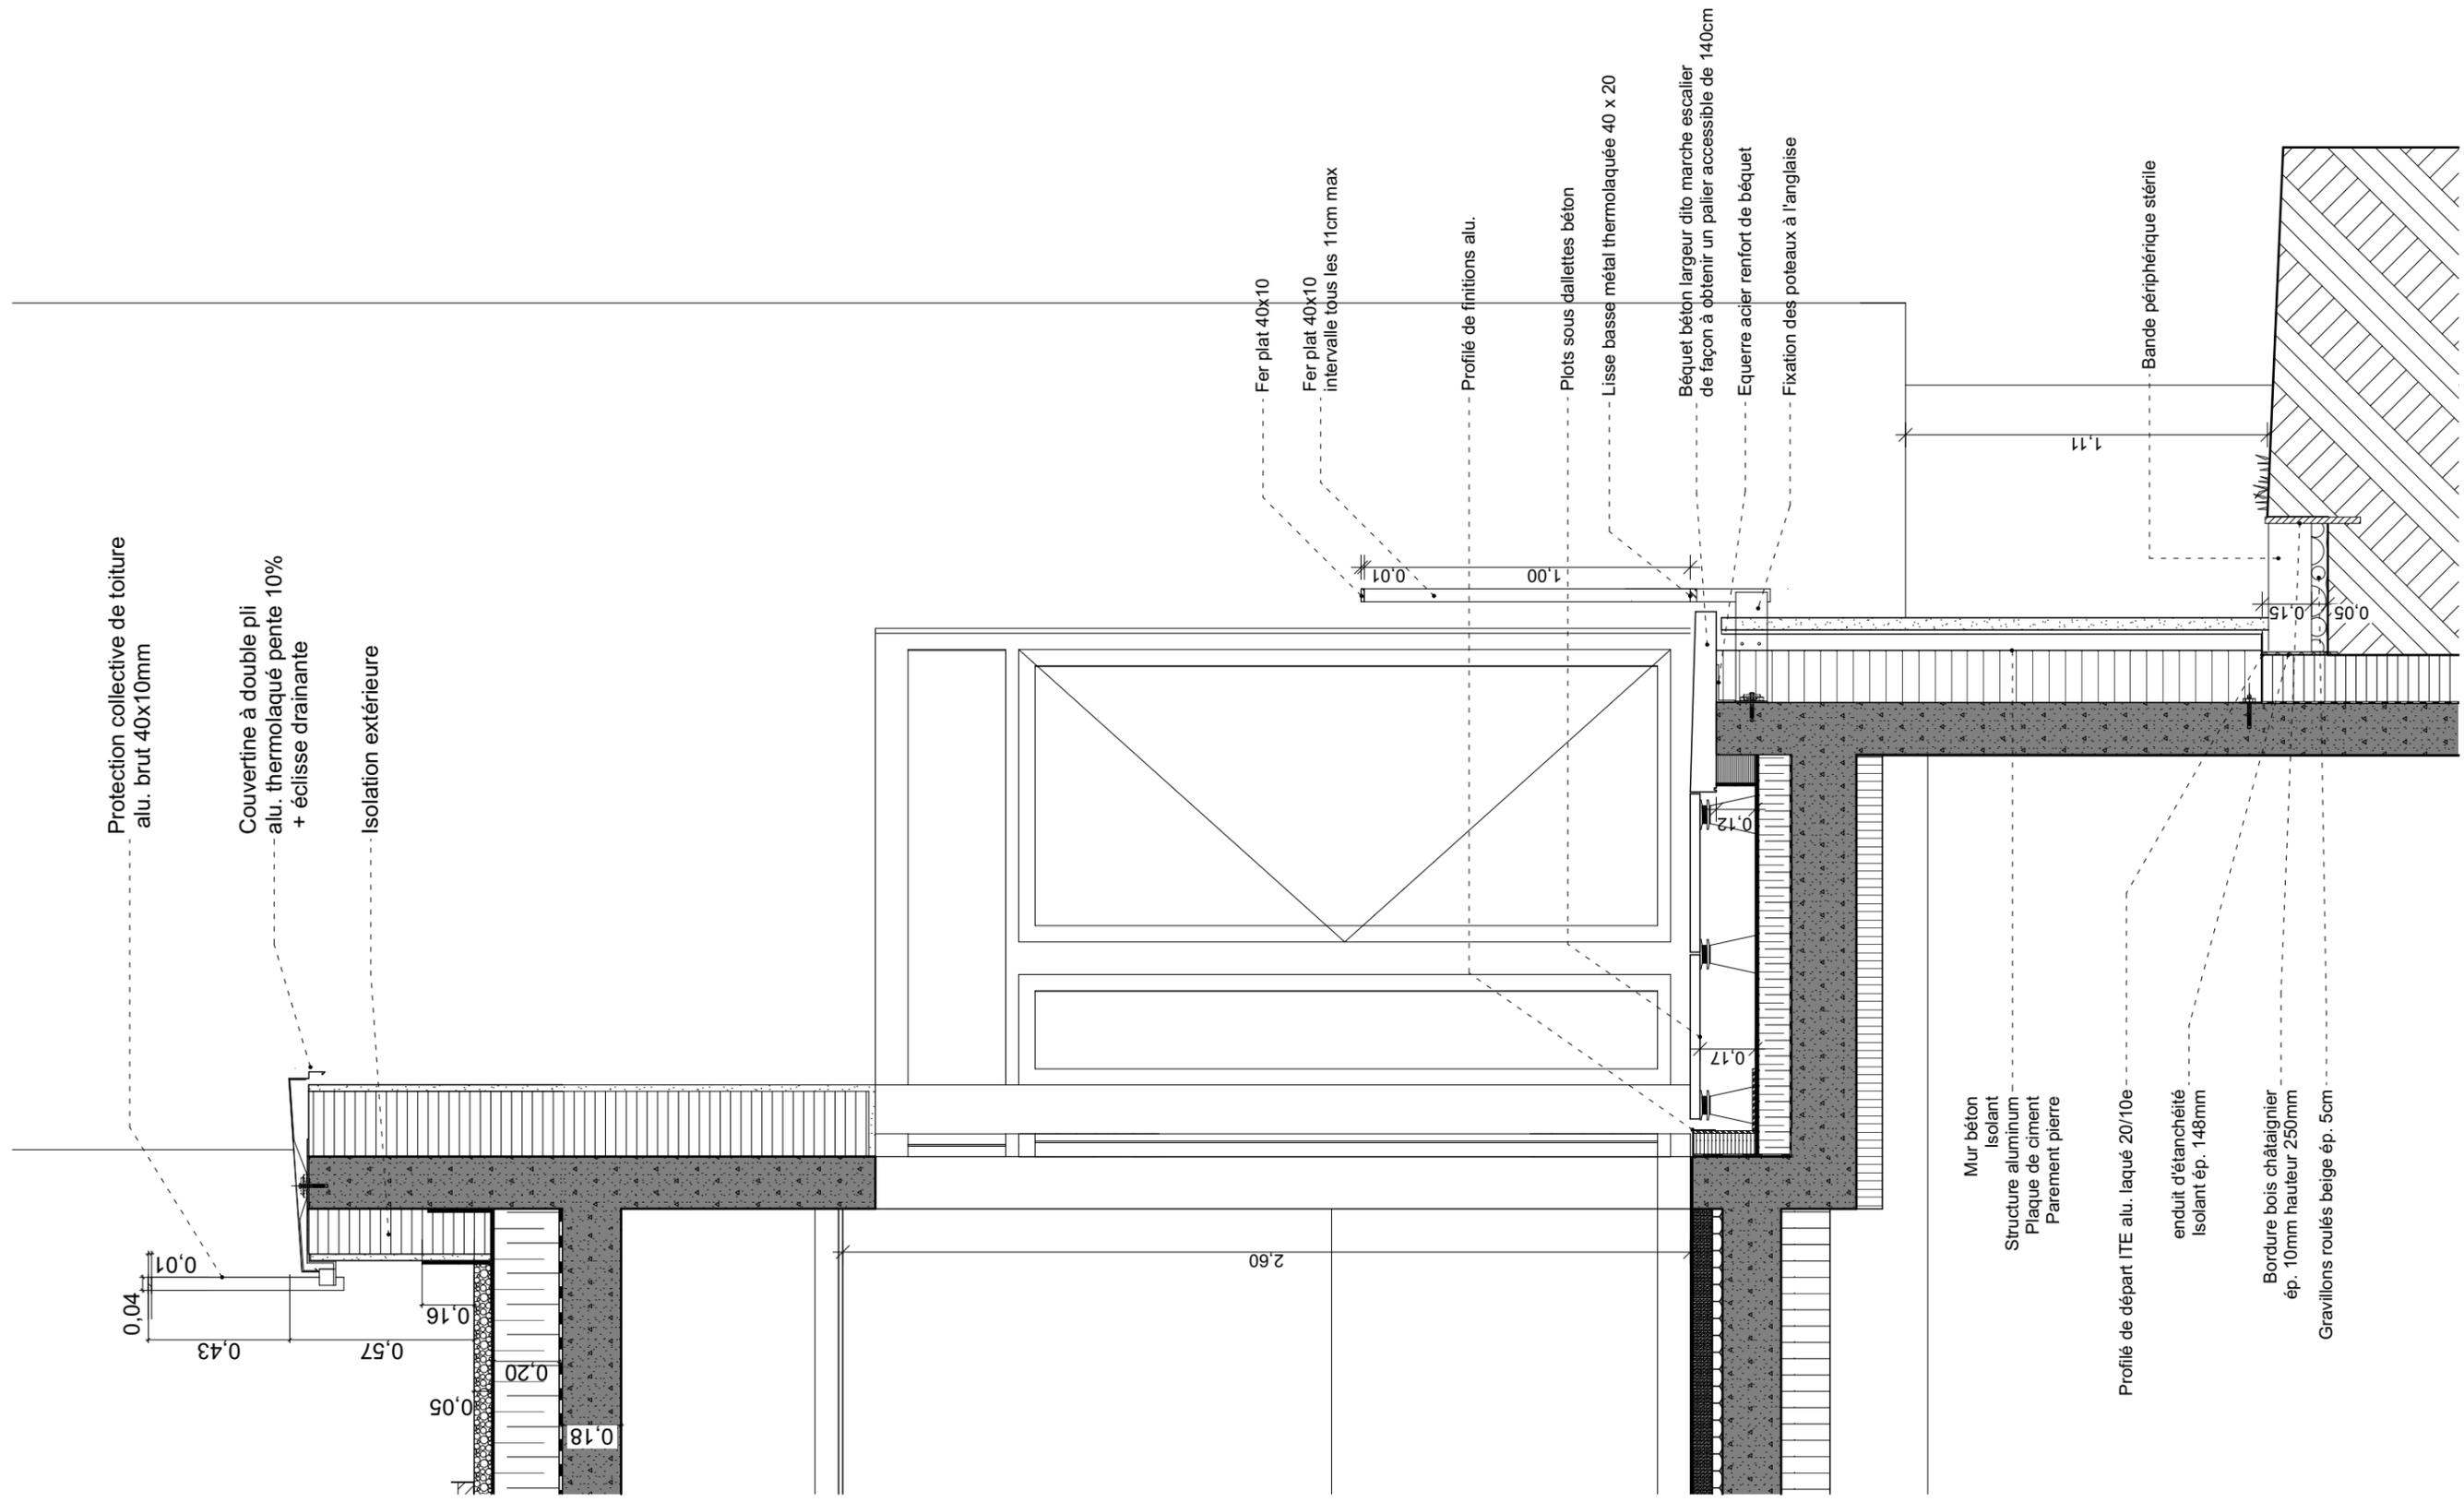

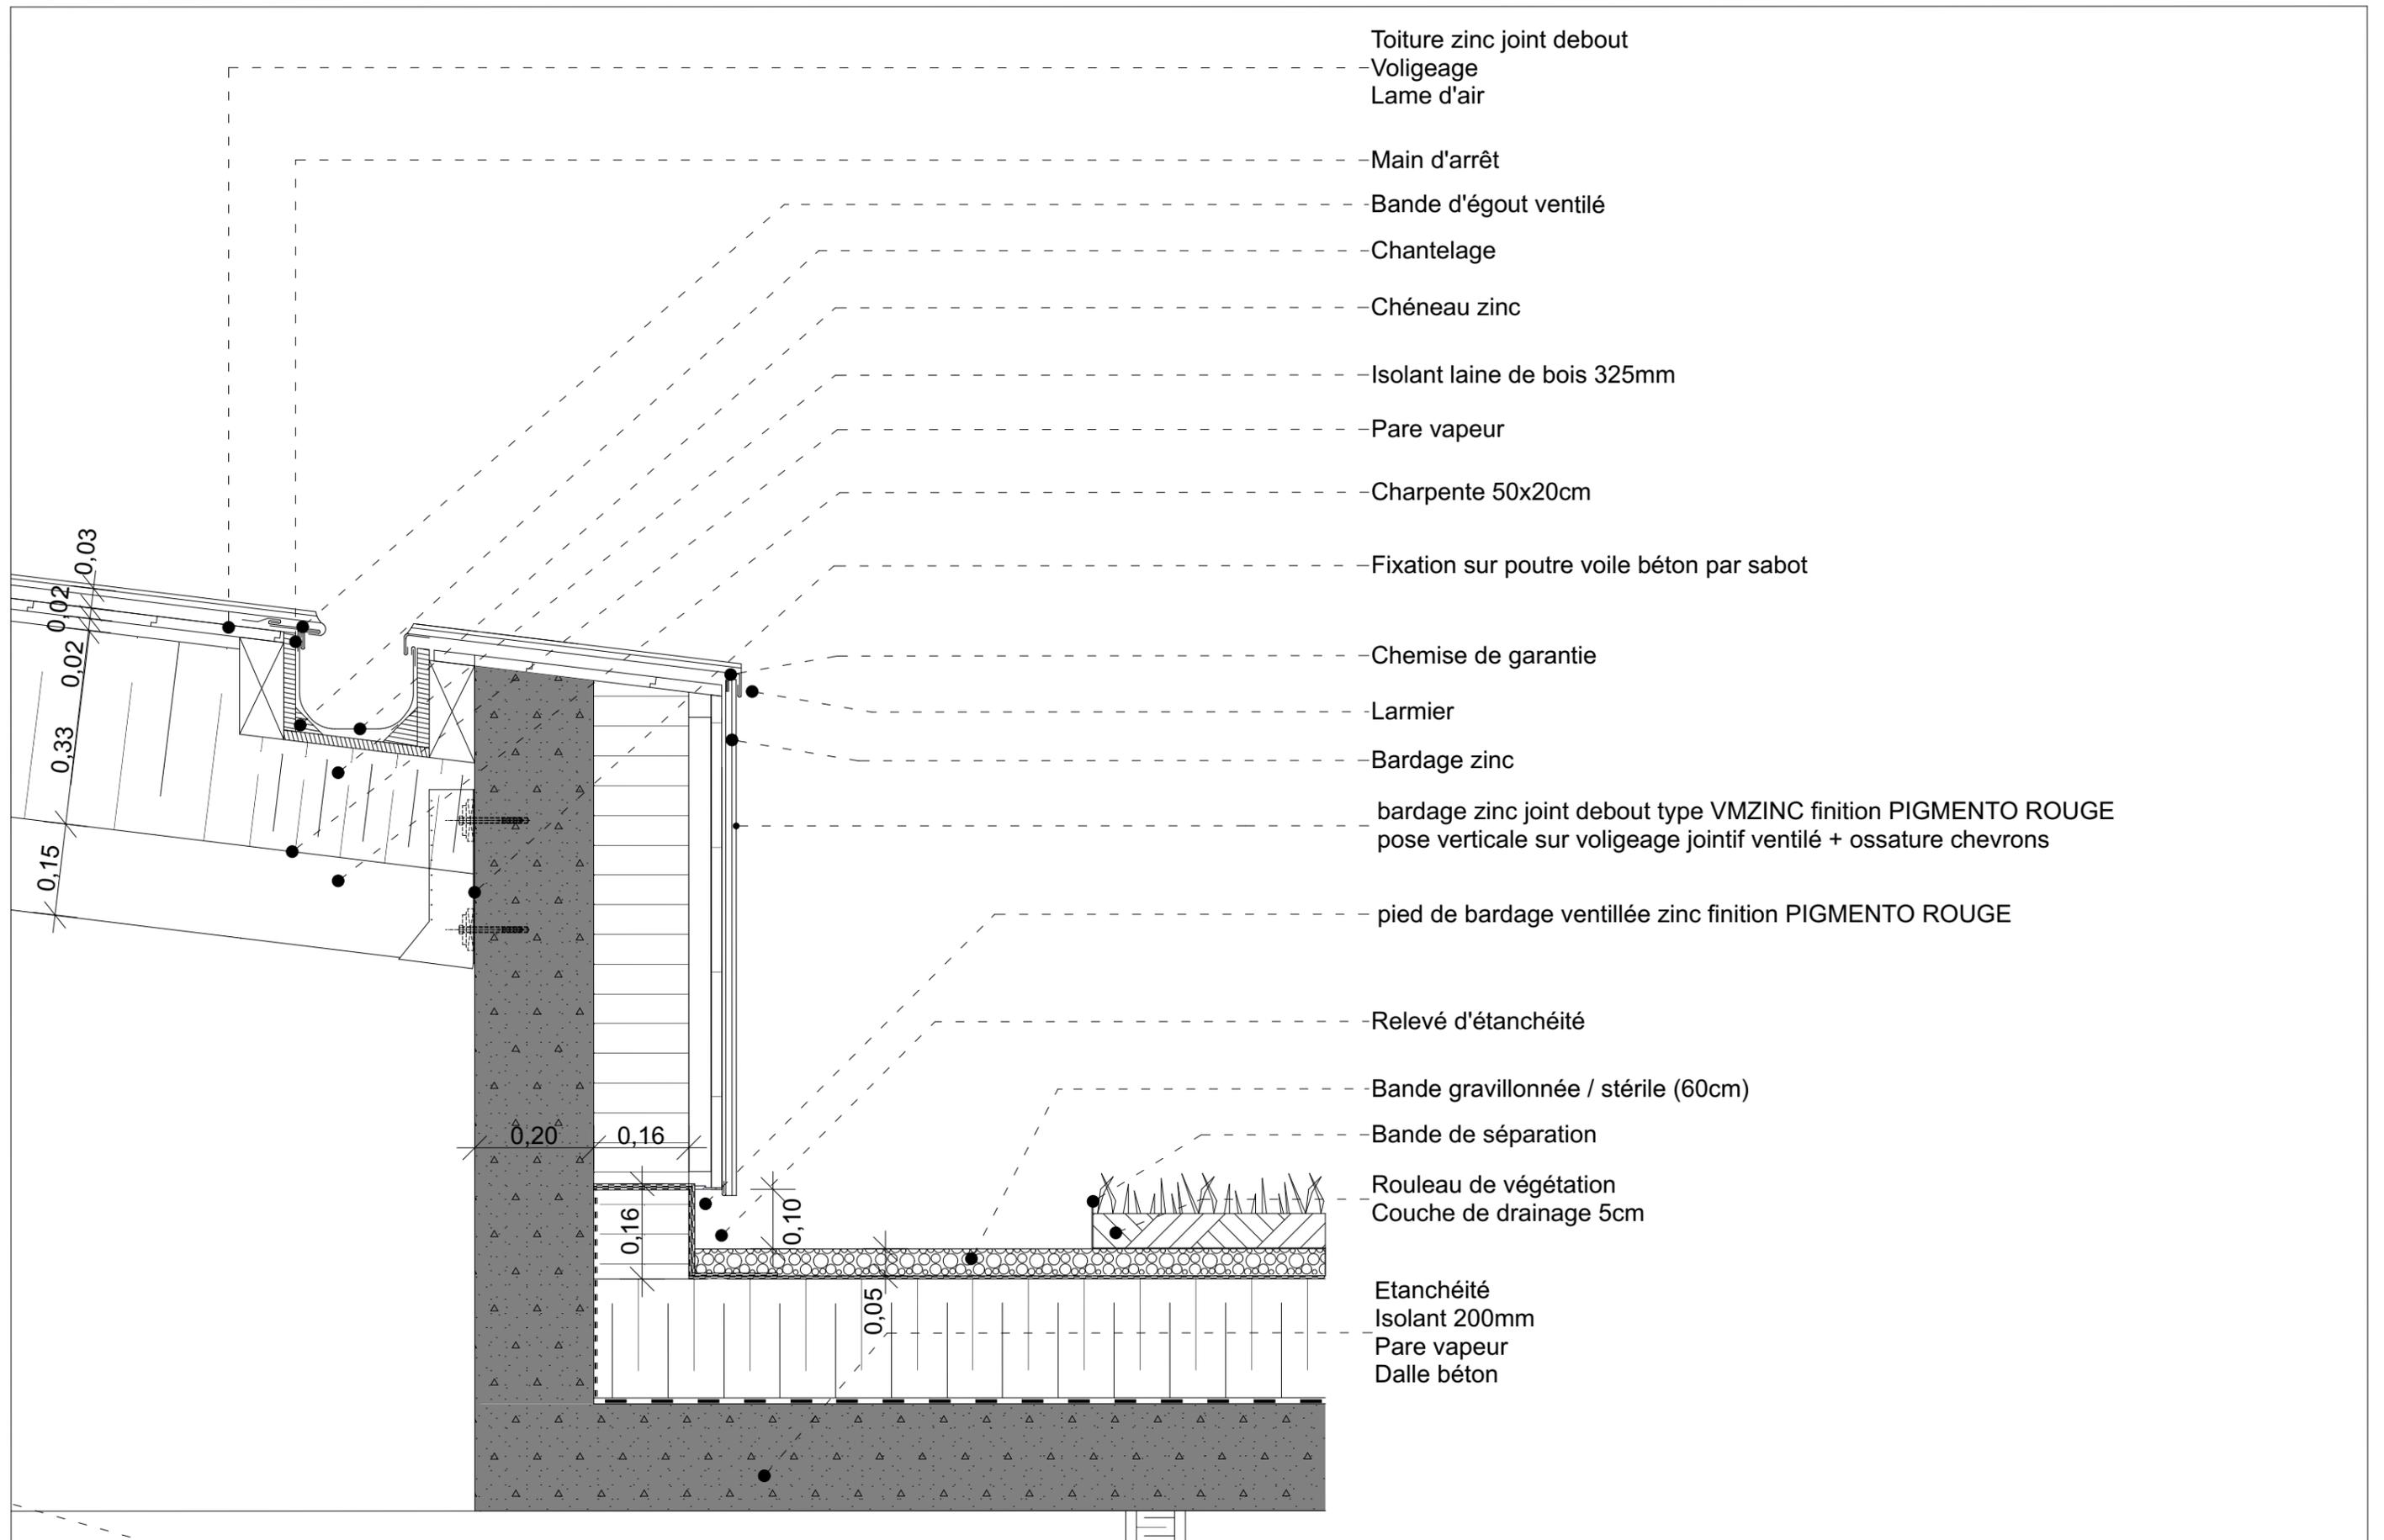

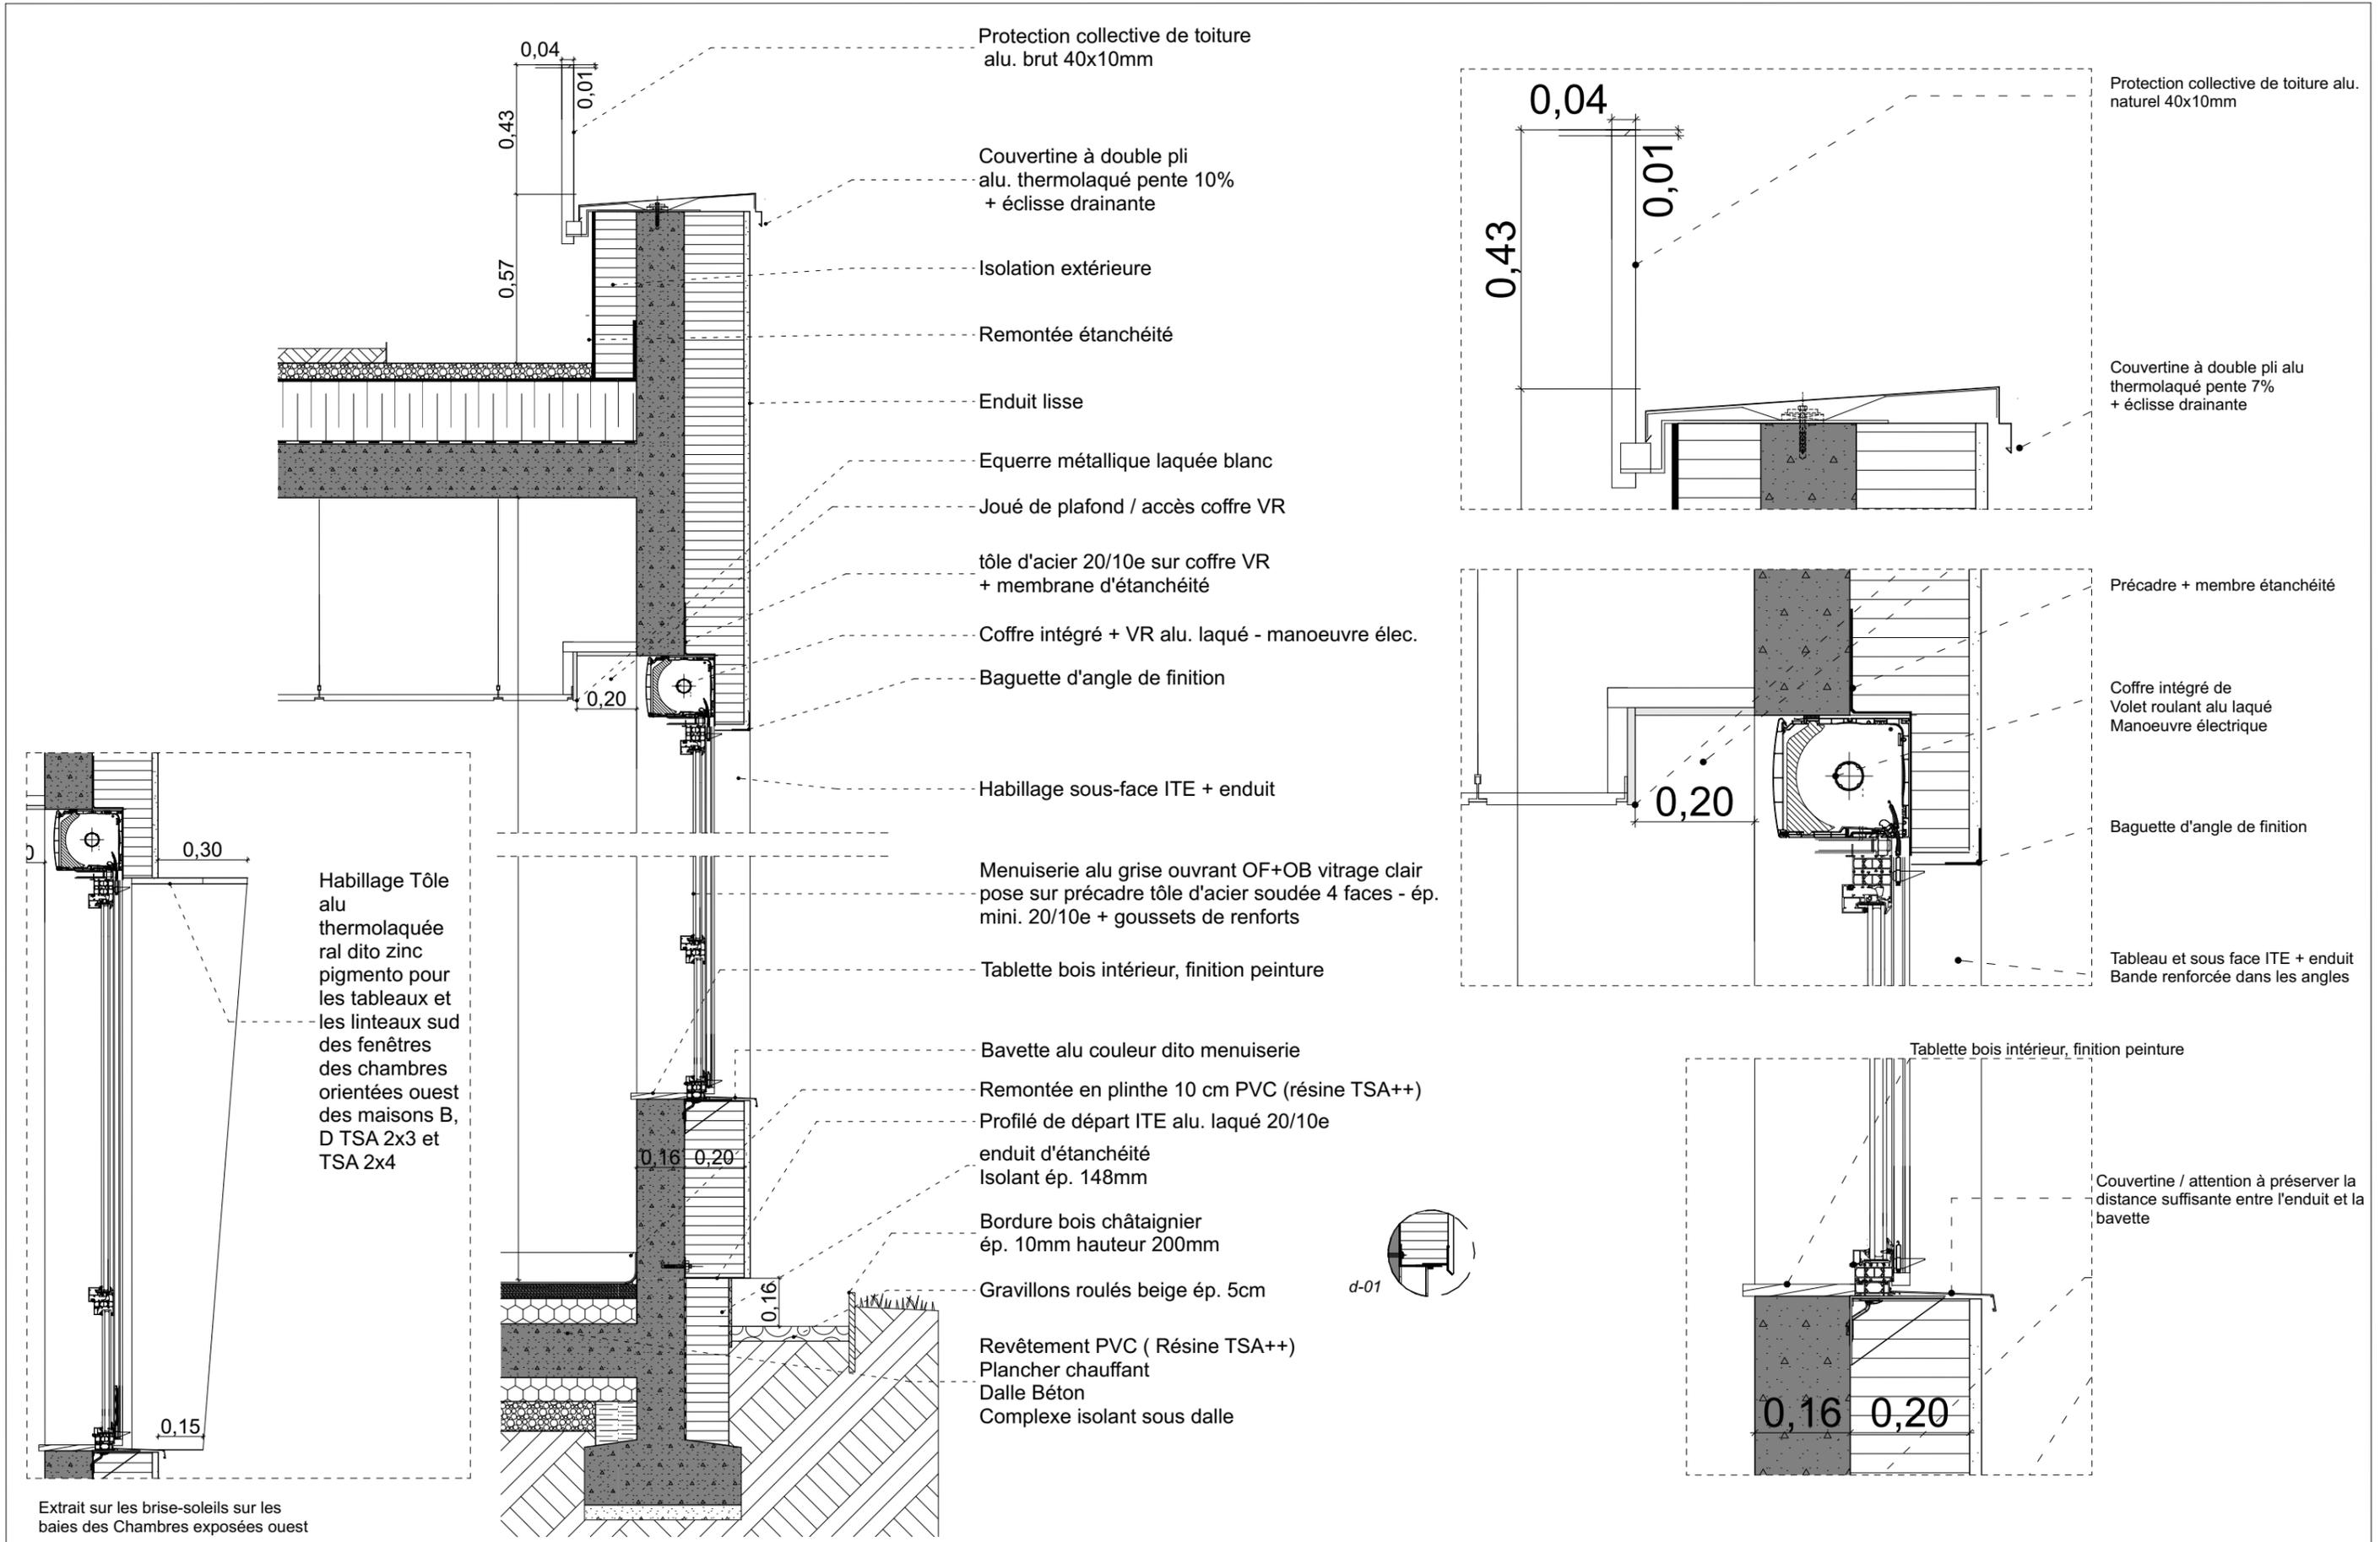

Extrait sur les brise-soleils sur les baies des Chambres exposées ouest

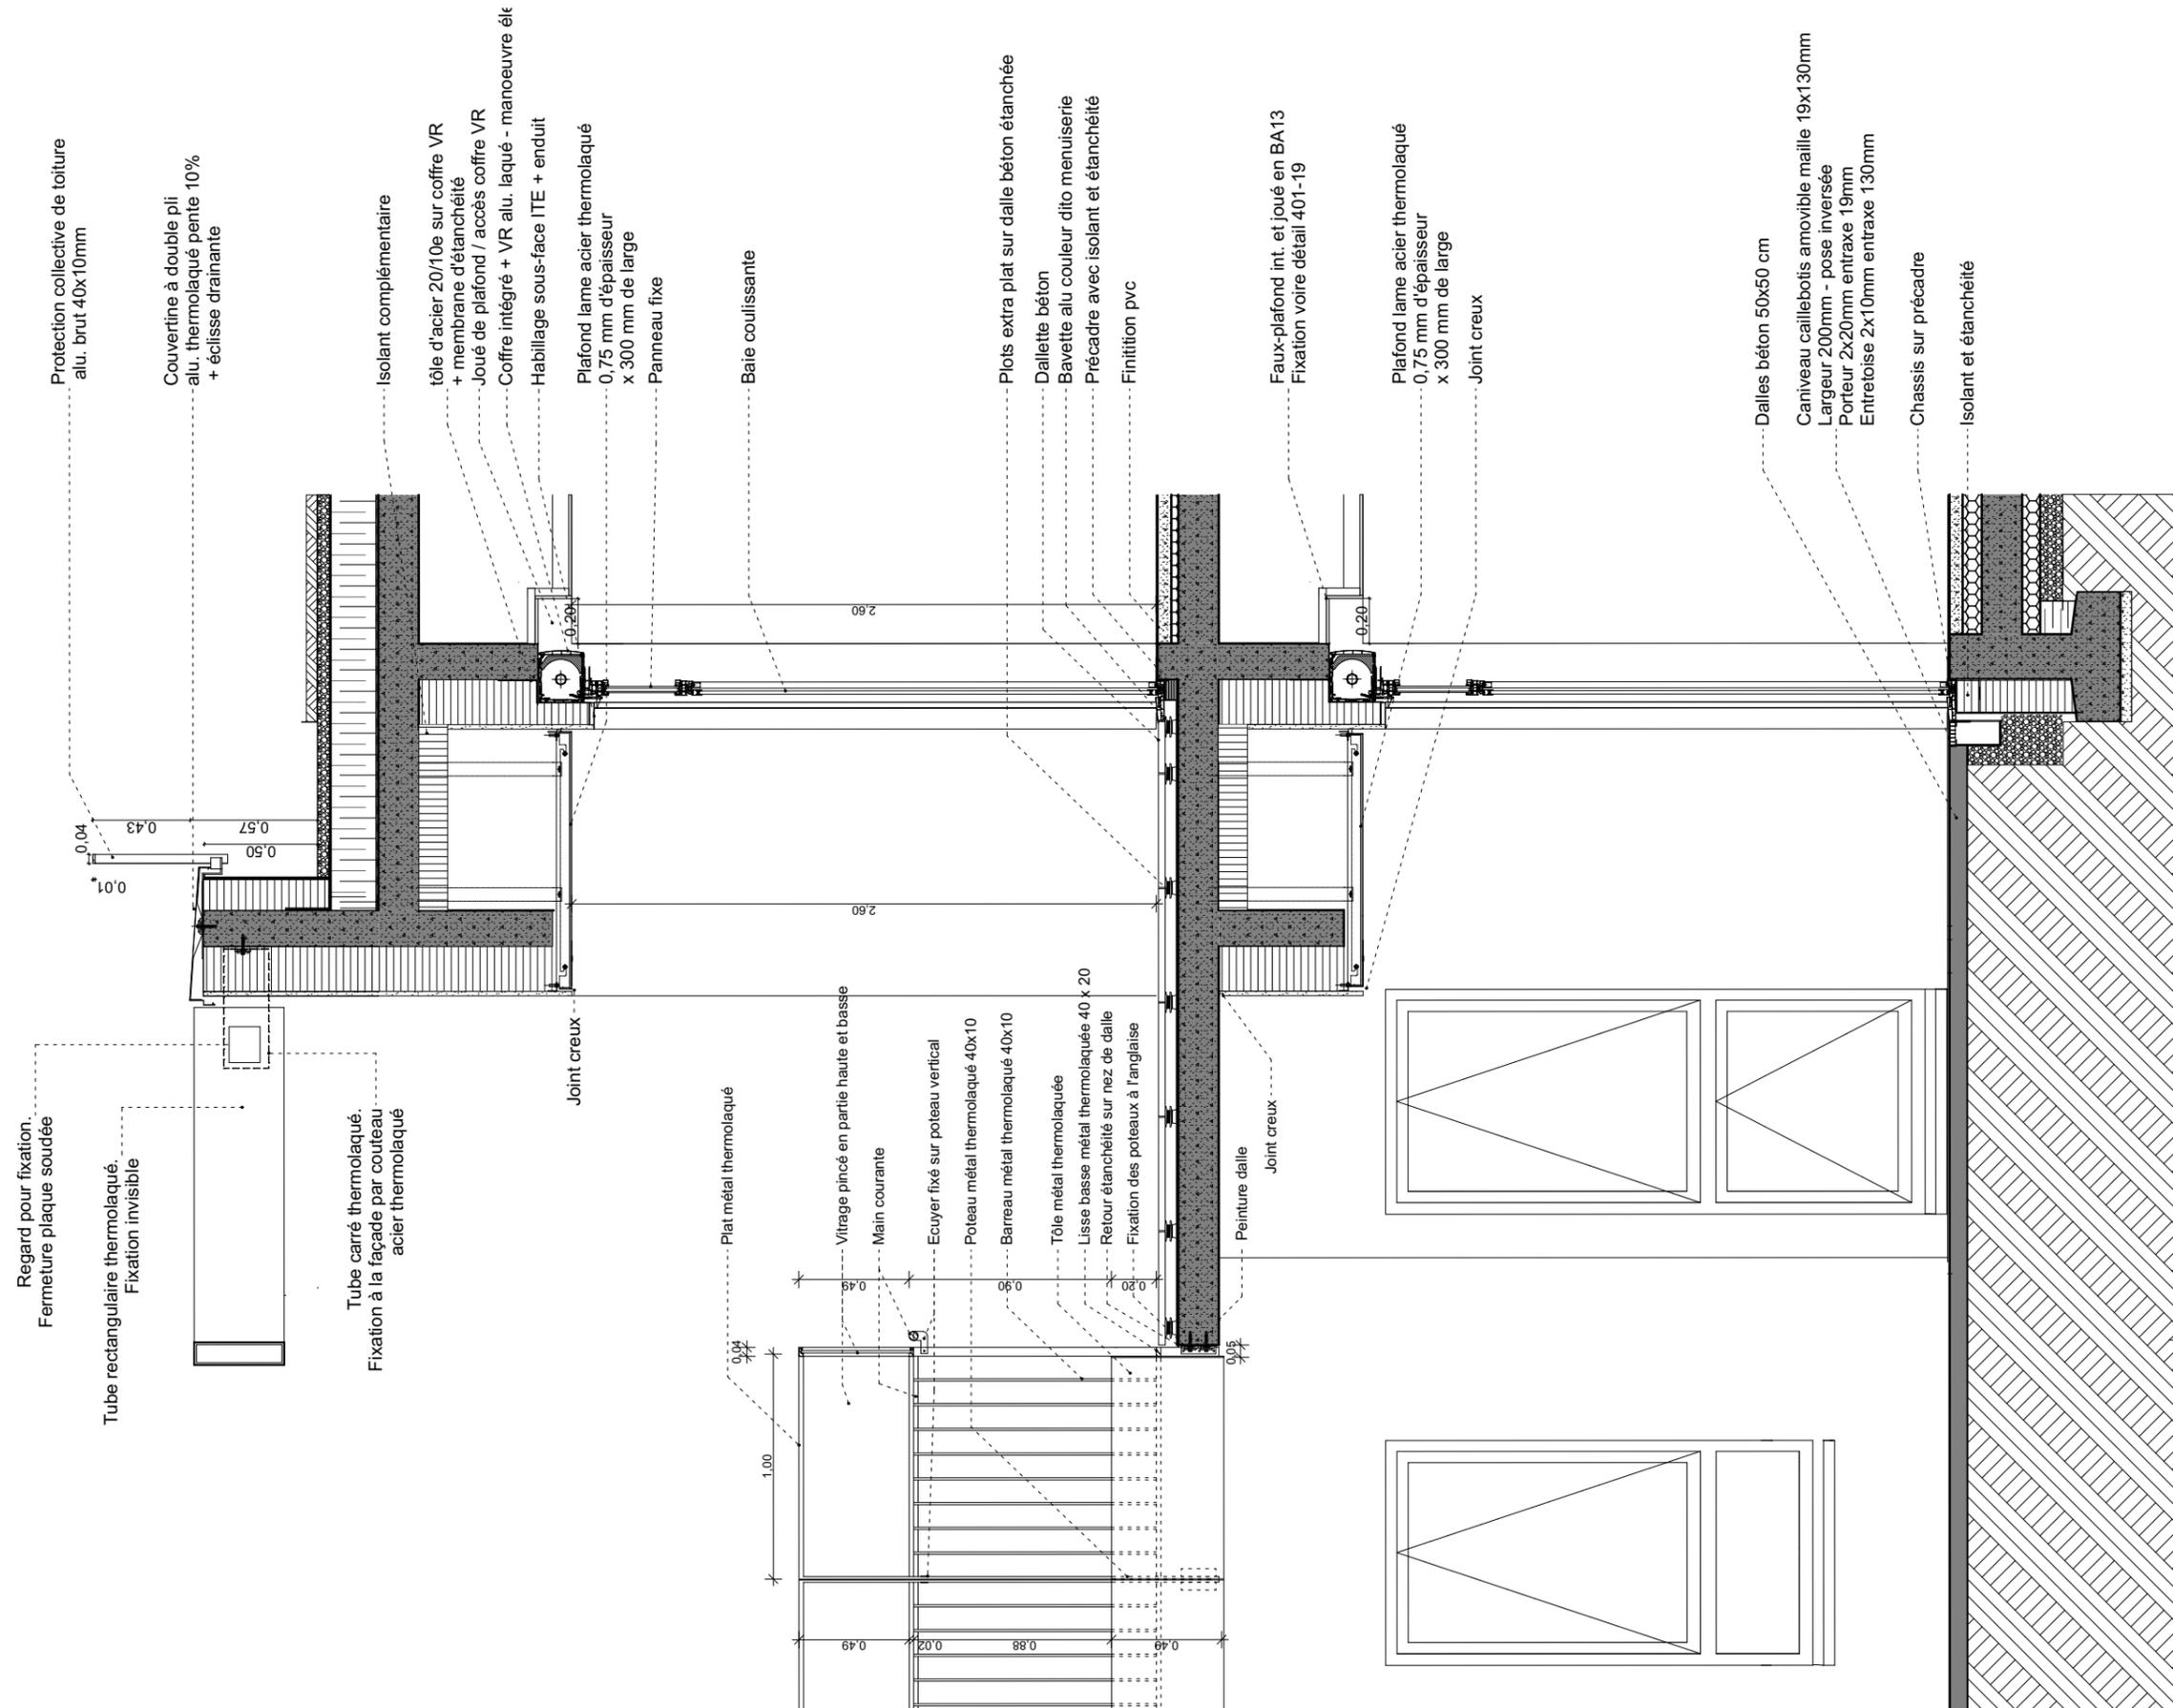


Regard pour fixation.
Fermeture plaque soudée

Tube rectangulaire thermolaqué.
Fixation invisible



Tube carré thermolaqué.
Fixation à la façade par couteau
acier thermolaqué

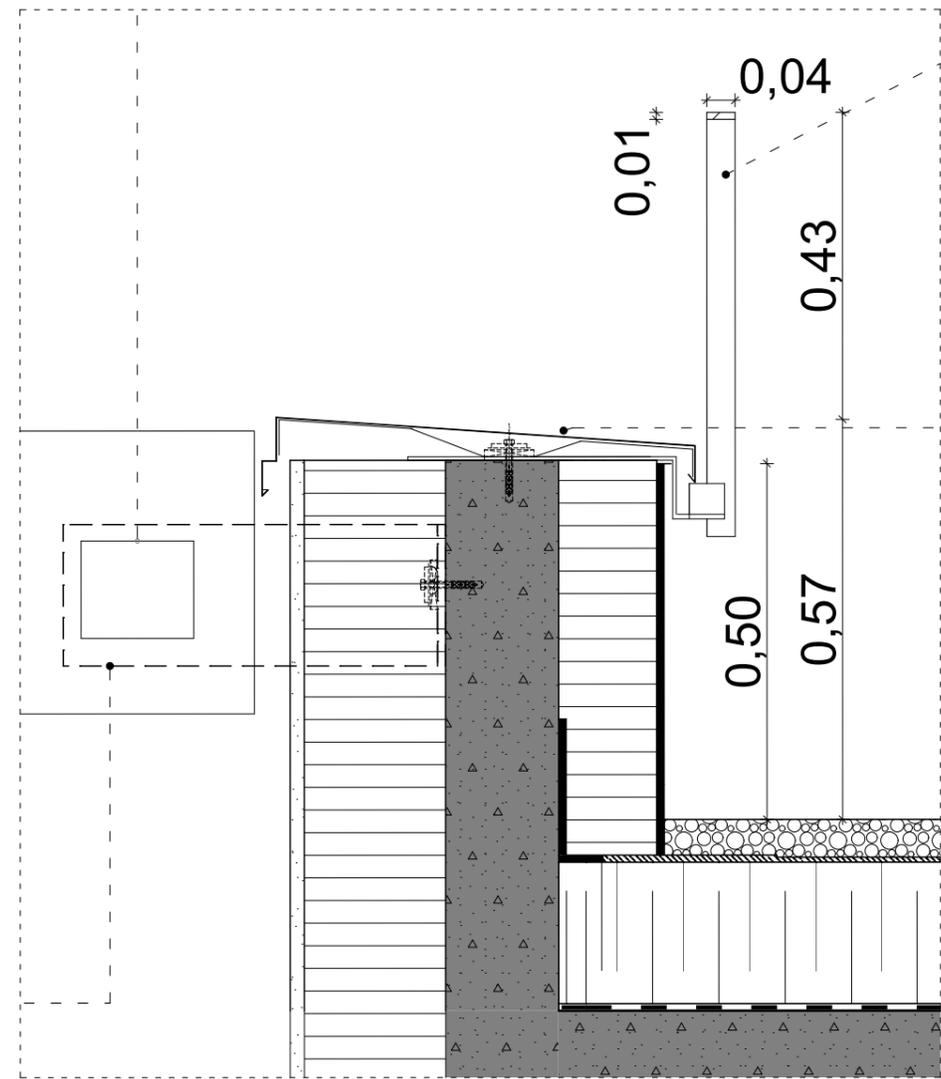

Extrait sur fixation des brises soleil

0,01^{*}
0,04
0,43
0,50
0,57

Protection collective de toiture
alu. brut 40x10mm

Couvertine à double pli
alu. thermolaqué pente 10%
+ éclisse drainante


Isolant complémentaire

tôle d'acier 20/10e sur coffre VR
+ membrane d'étanchéité
Joué de plafond / accès coffre VR
Coffre intégré + VR alu. laqué - manoeuvre élec.
Habillage sous-face ITE + enduit


Plafond lame acier thermolaqué
0,75 mm d'épaisseur
x 300 mm de large
- Panneau fixe

Joint creux


0,20

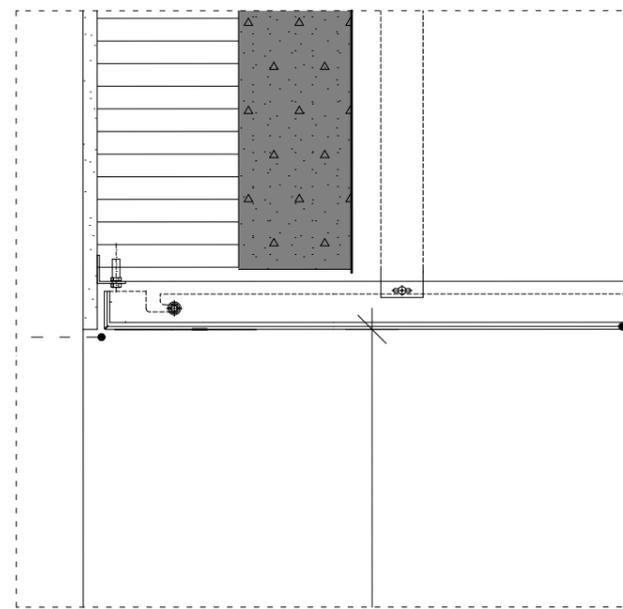



Extrait sur rive de faux plafond extérieur

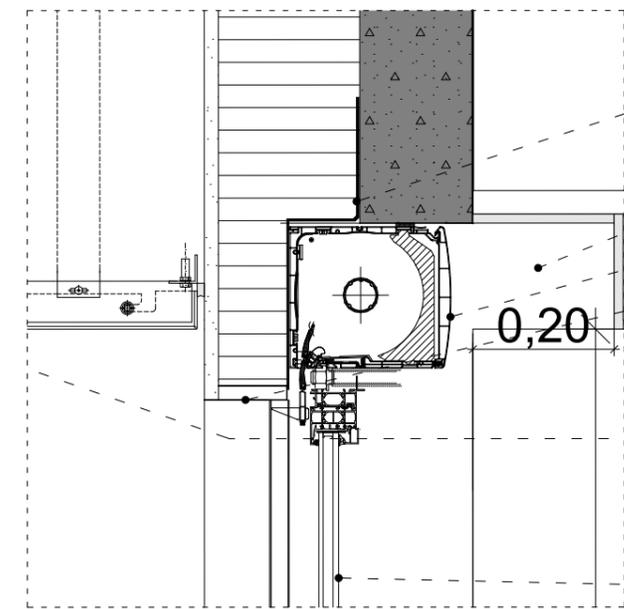



Extrait sur rive de faux plafond extérieur et façade

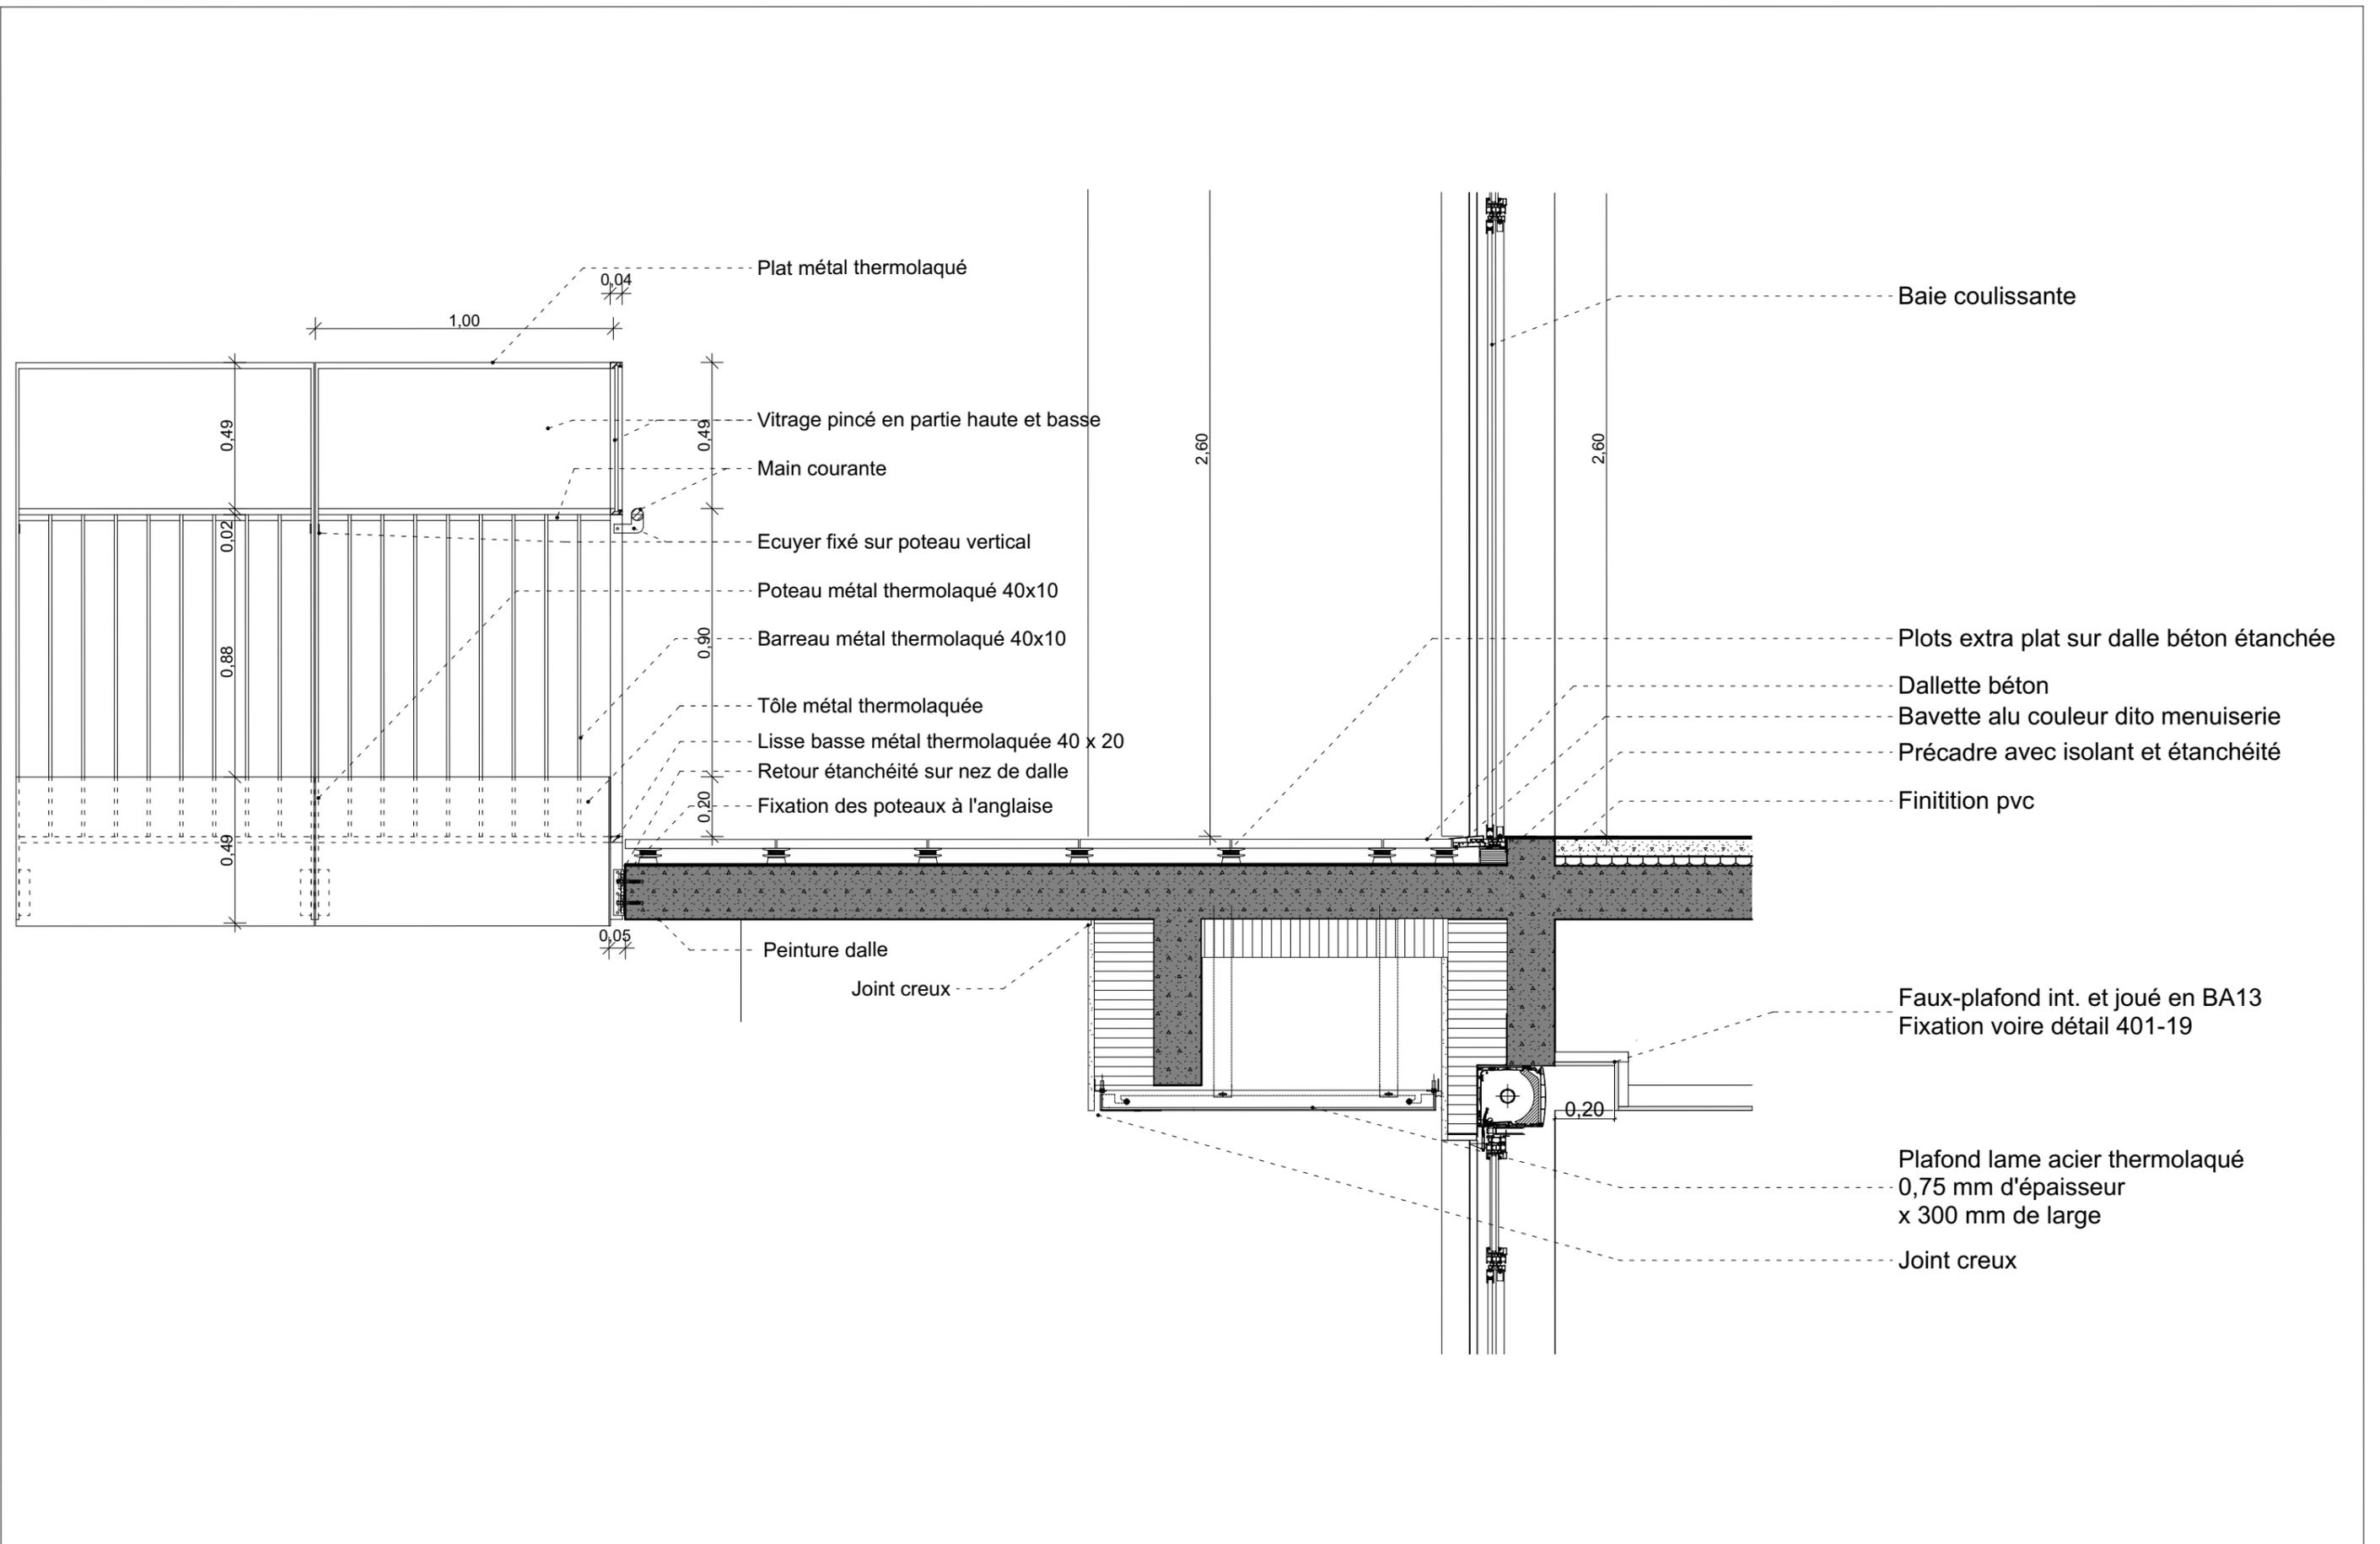

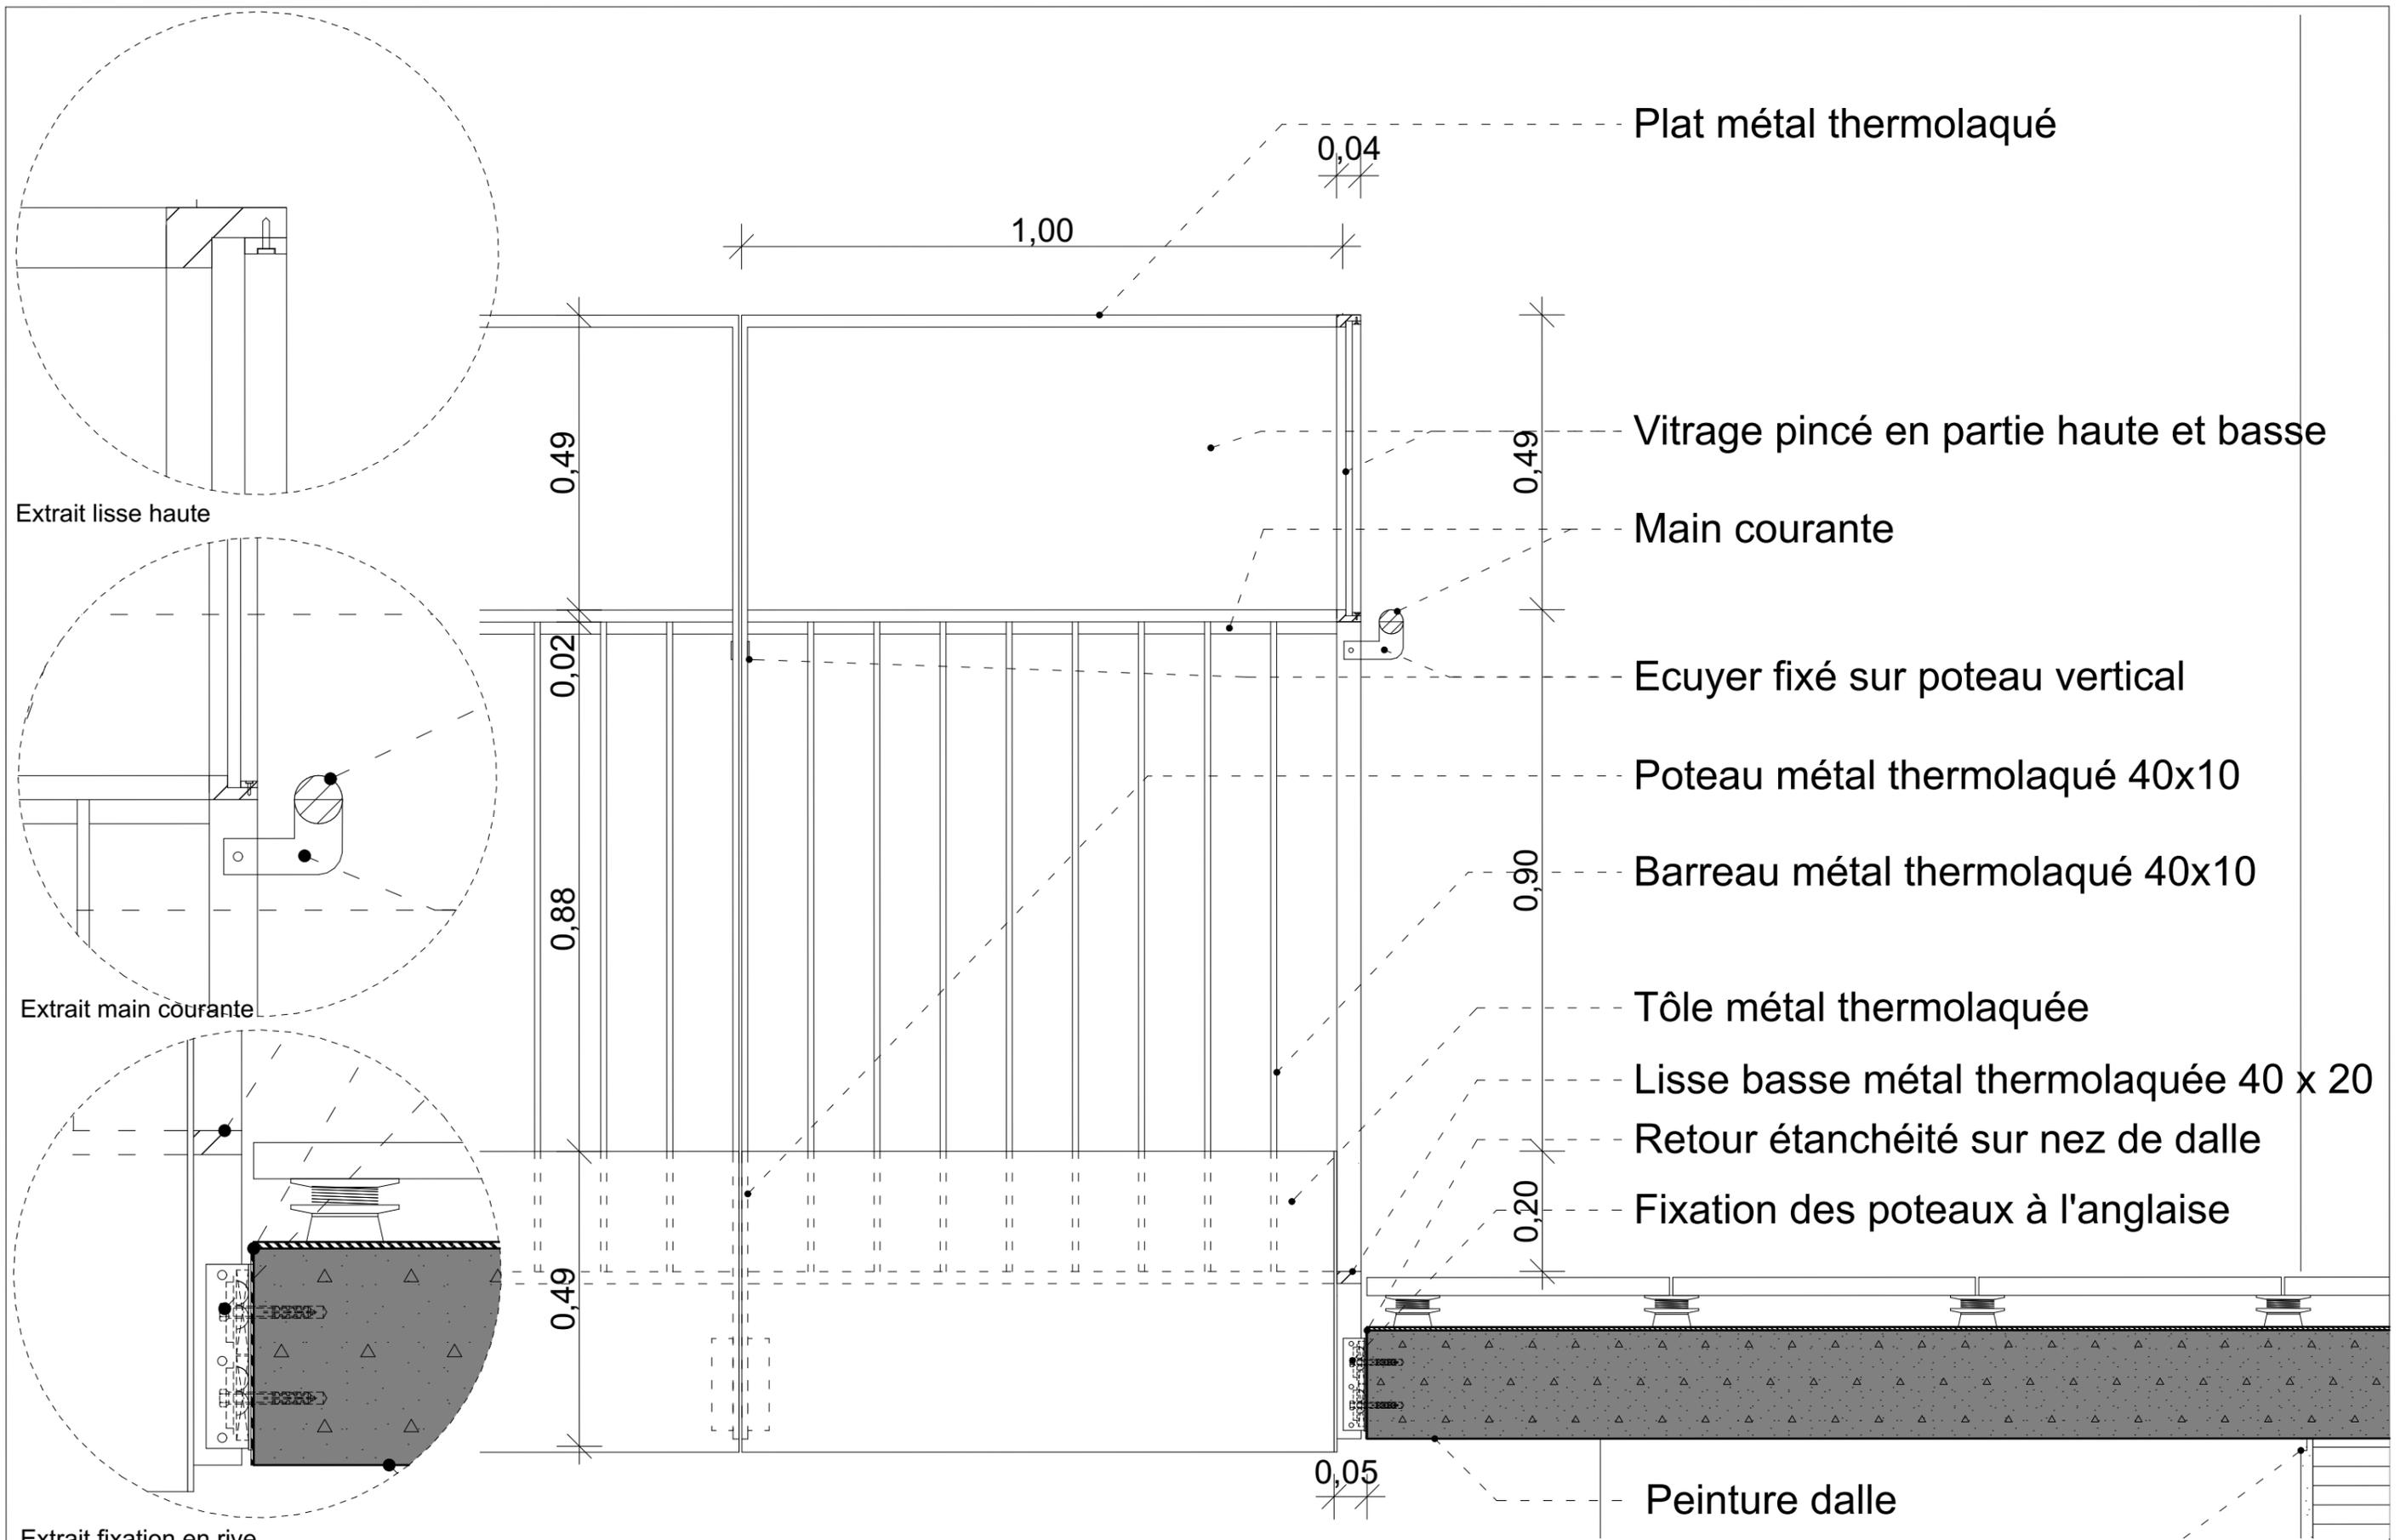

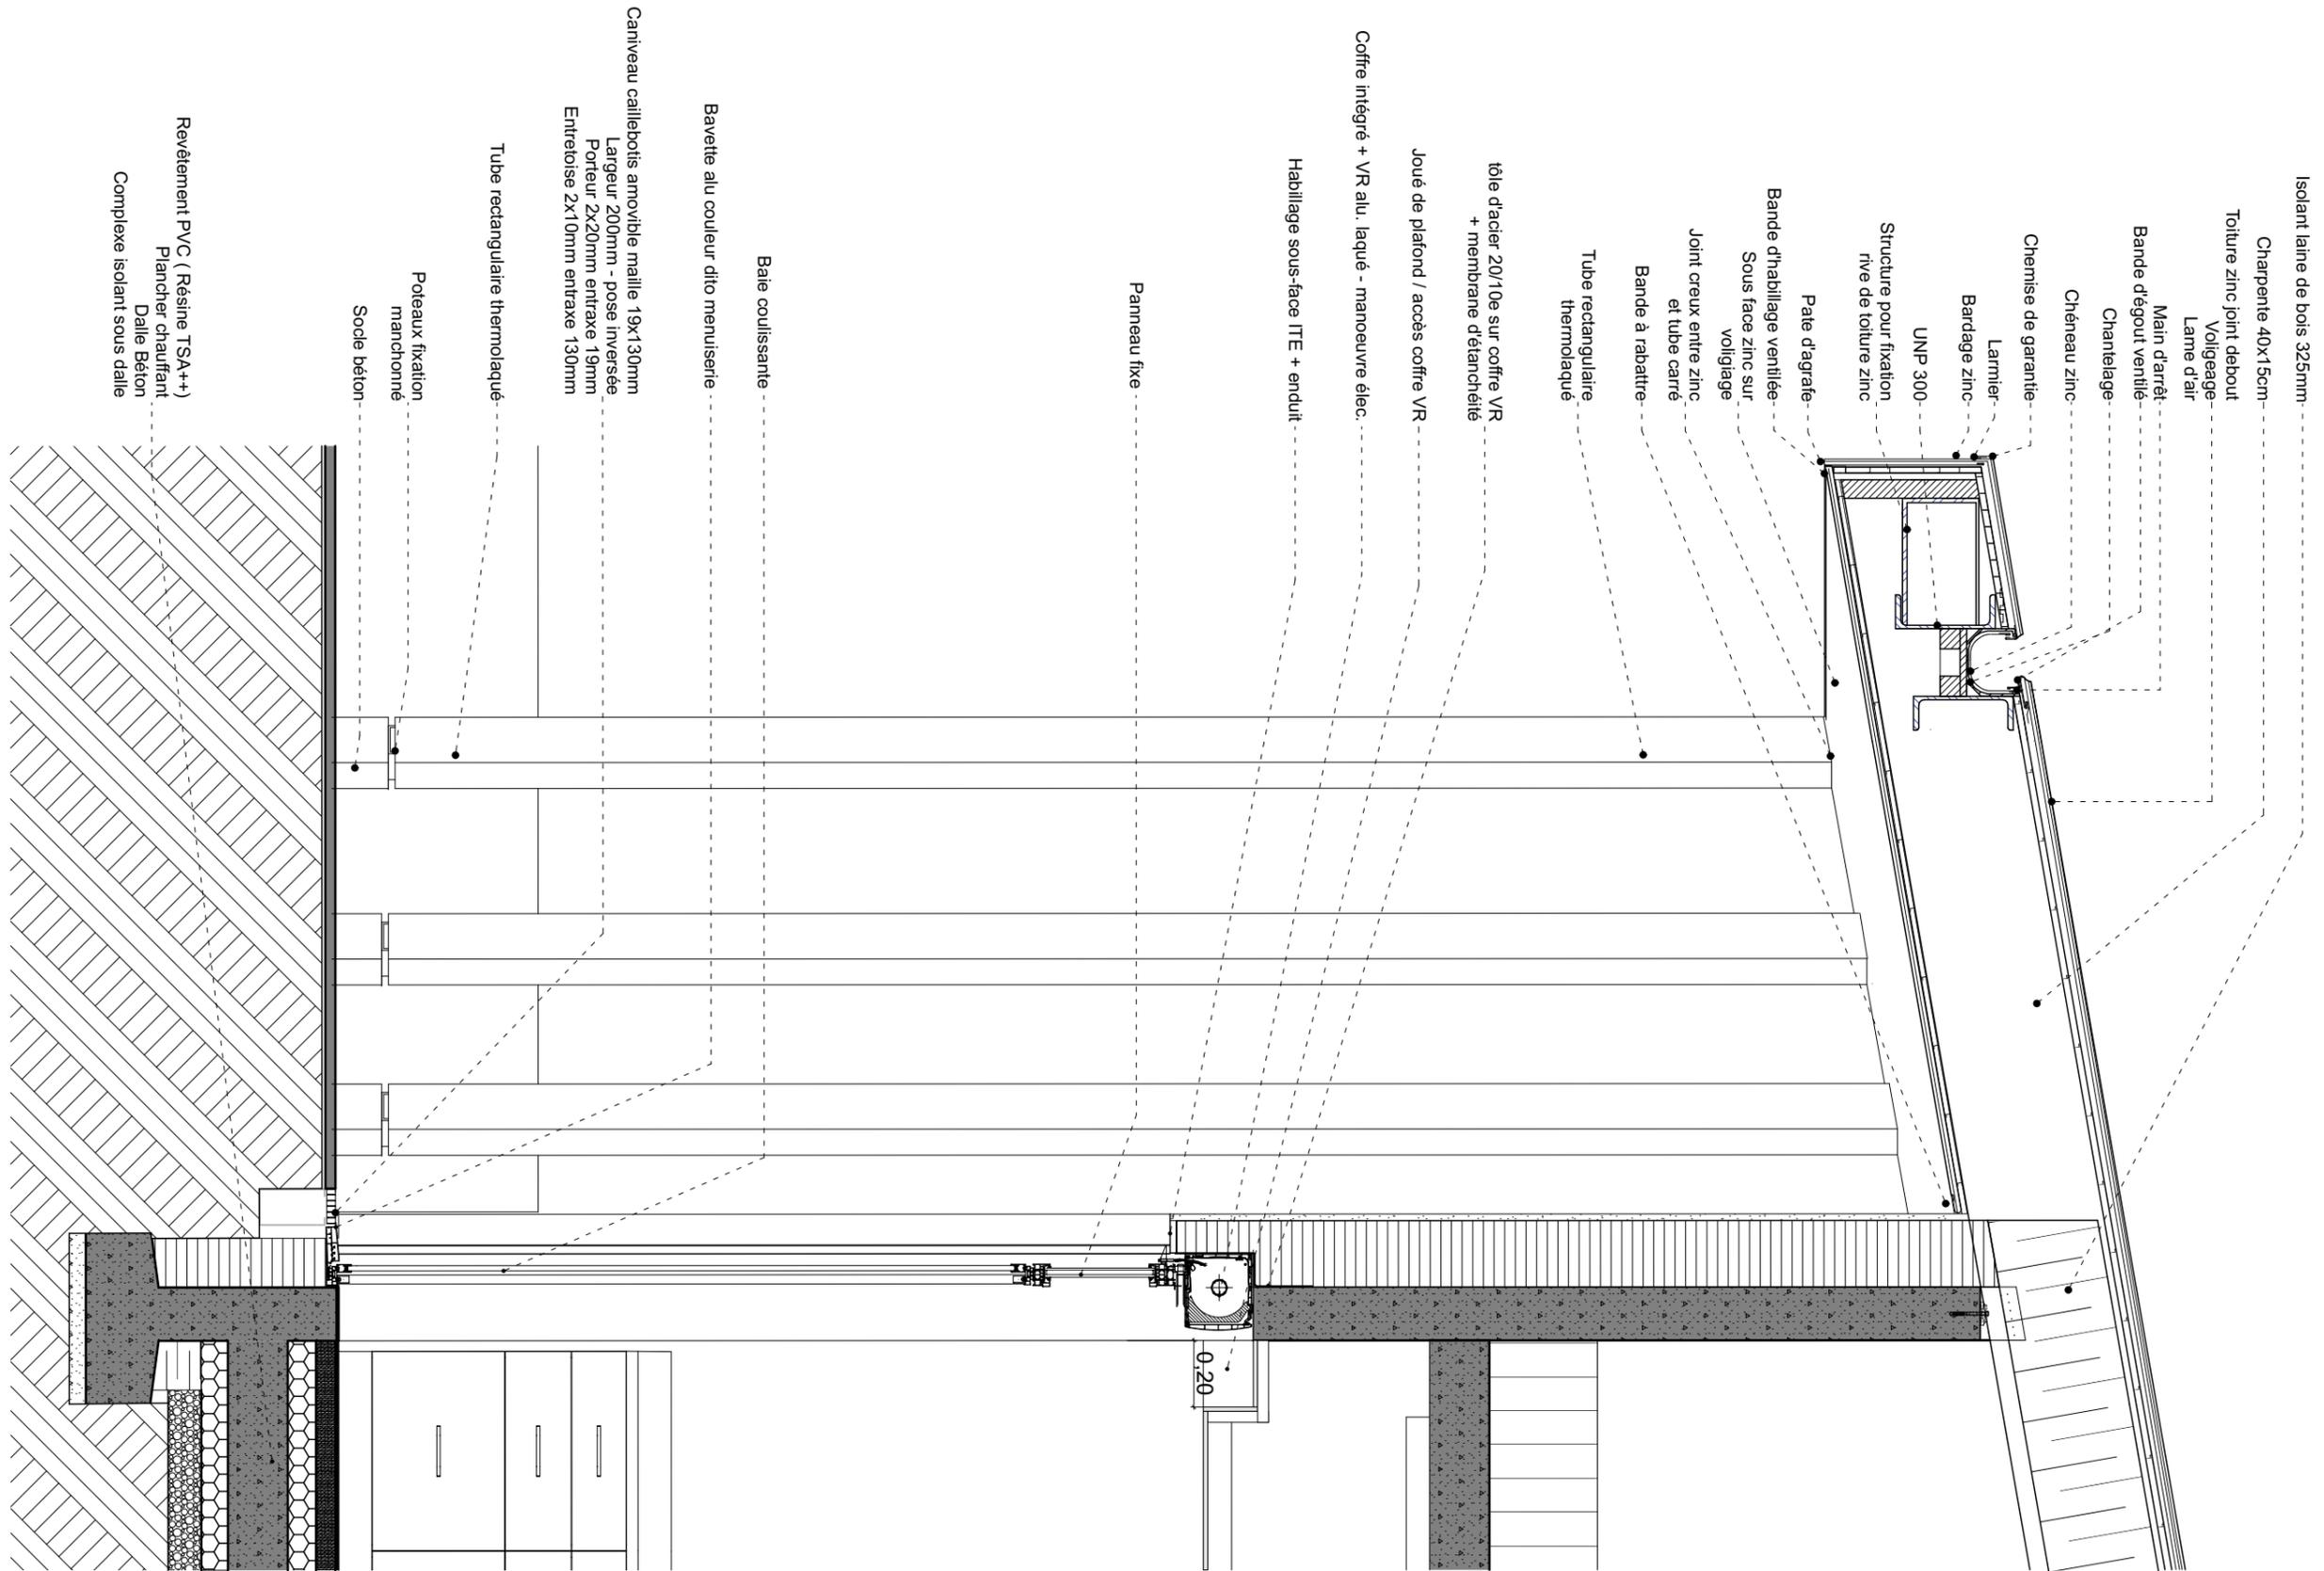

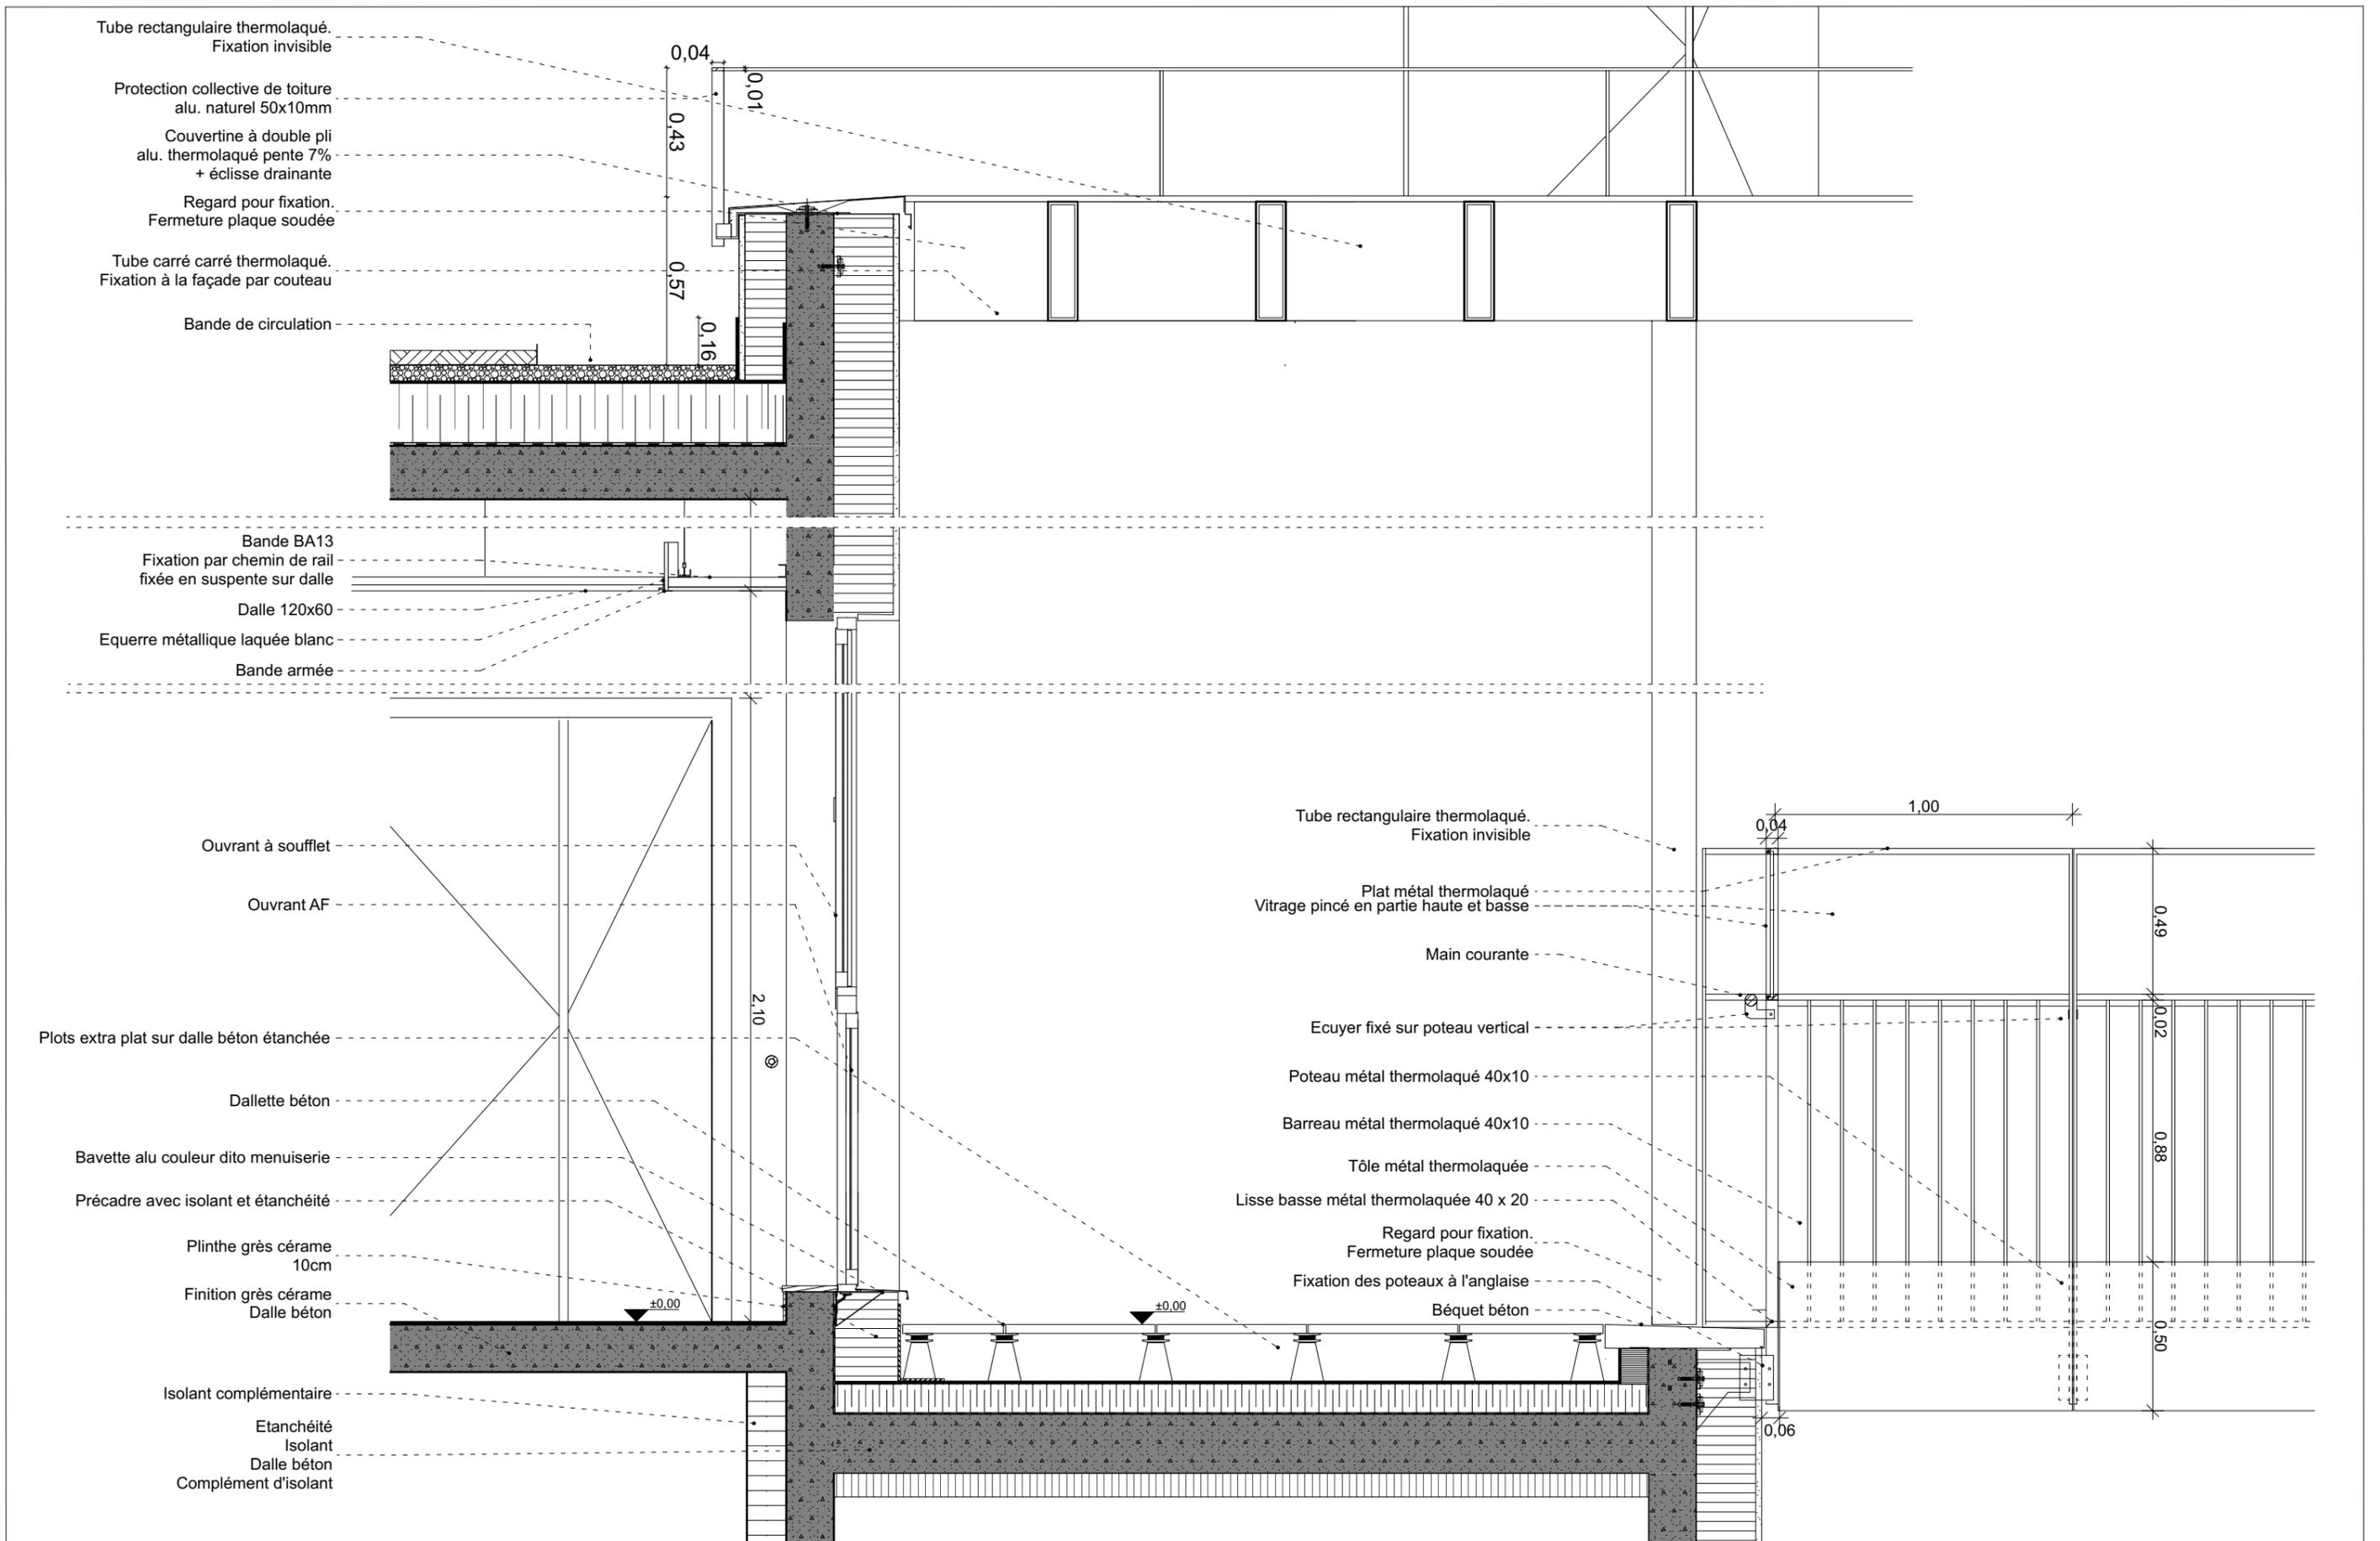


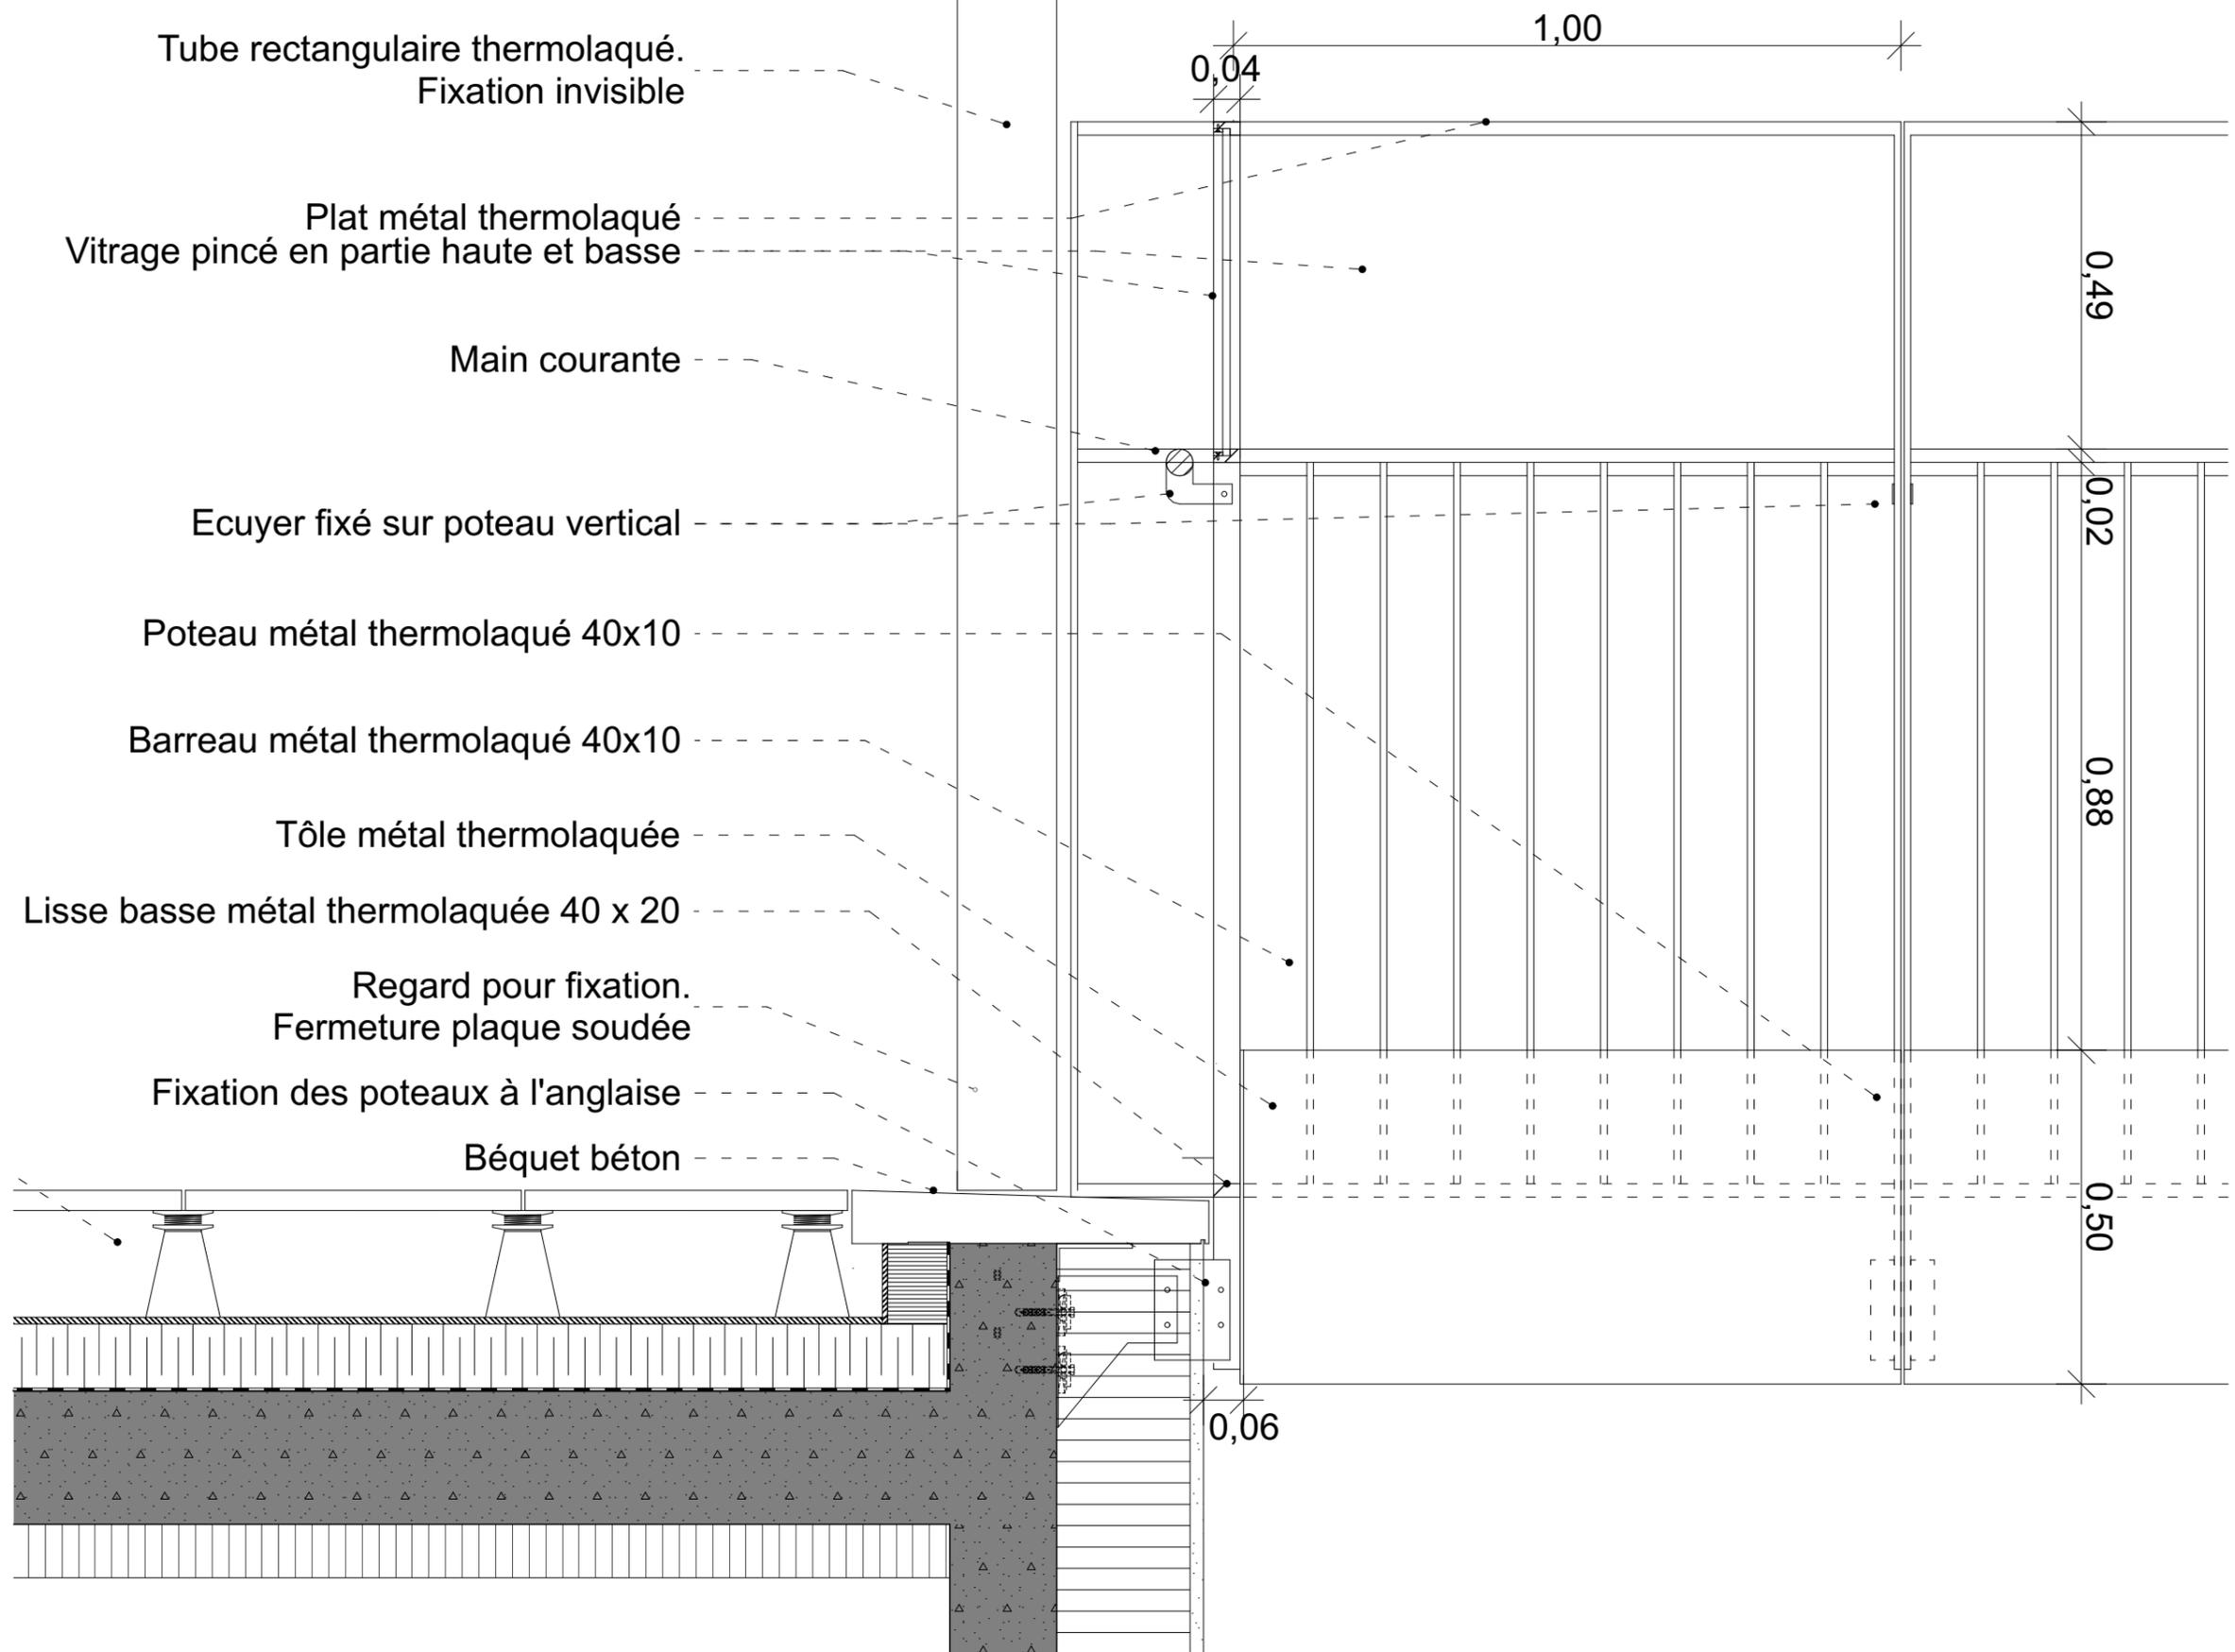



grille caillebotis acier galva. ép. 50mm - maille PMR 20x20mm



cornière périphérique acier galva. support caillebotis

courette sans fond
voile BA + étanchéité périphérique
gaine de ventilation BA sous dalle
+ étanchéité périphérique
section utile suivant calcul AF désenfumage
pente mini 2% vers courette
lit de gravillon roulés
drainage EP fond de courette
+ raccordement au réseau de drainage périphérique

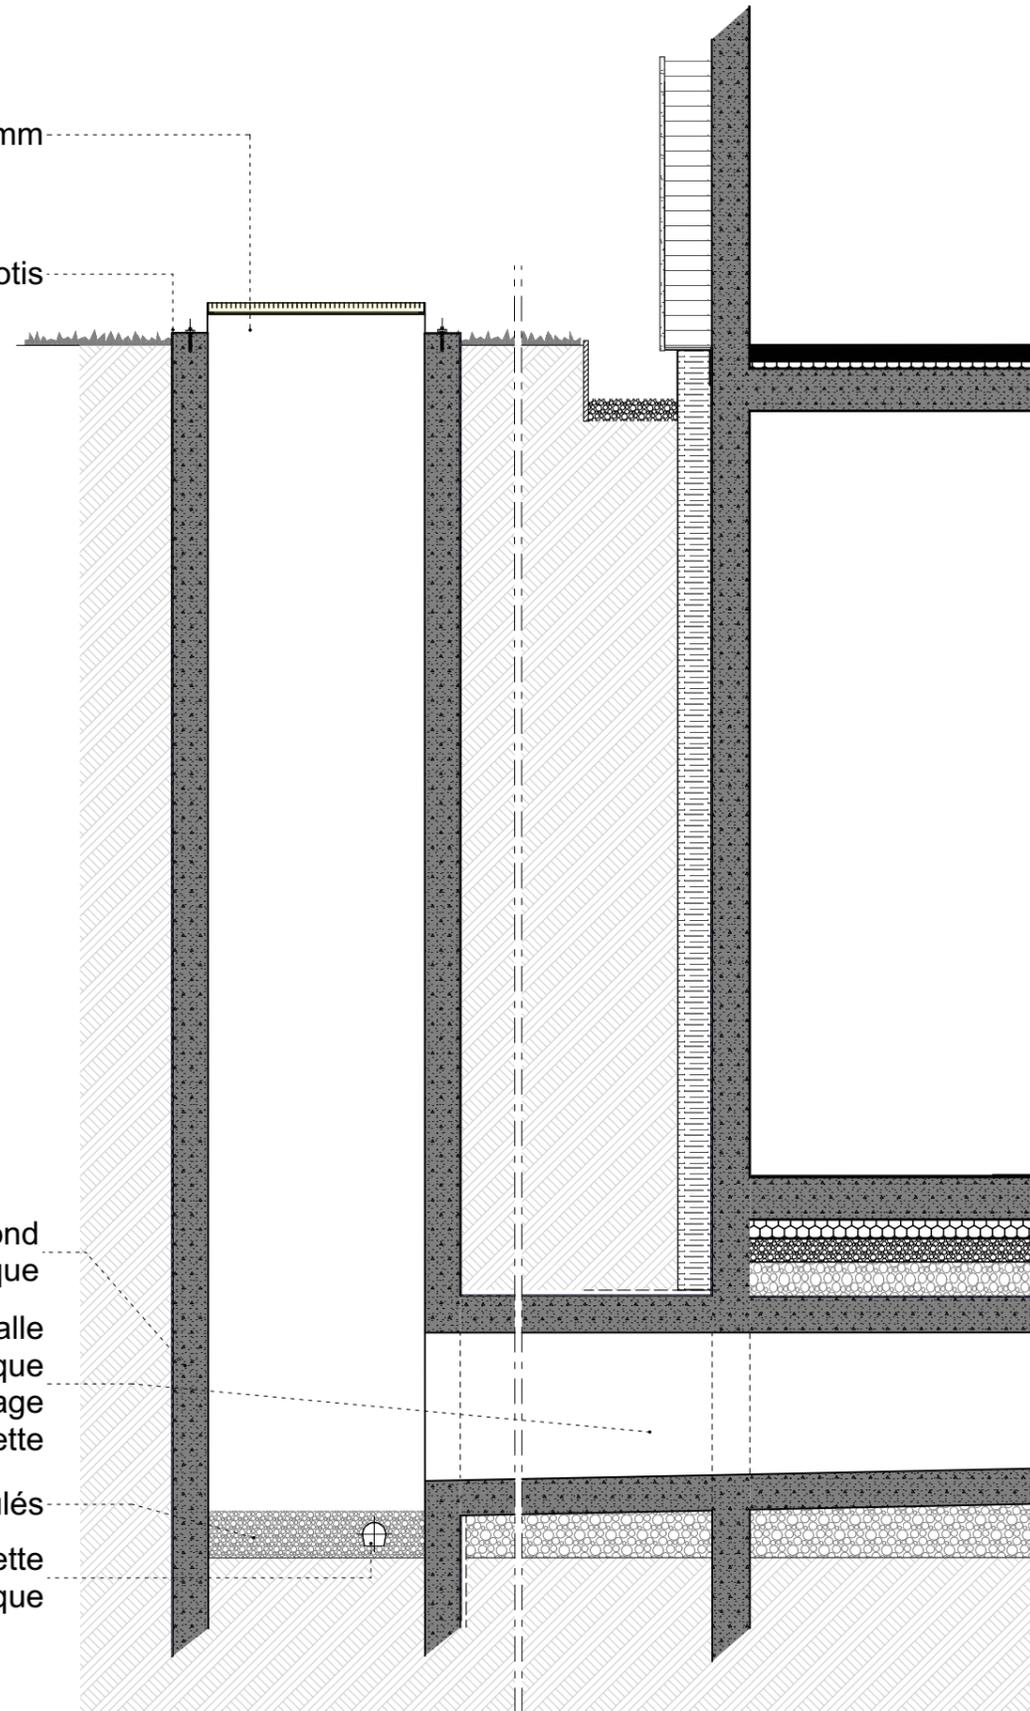



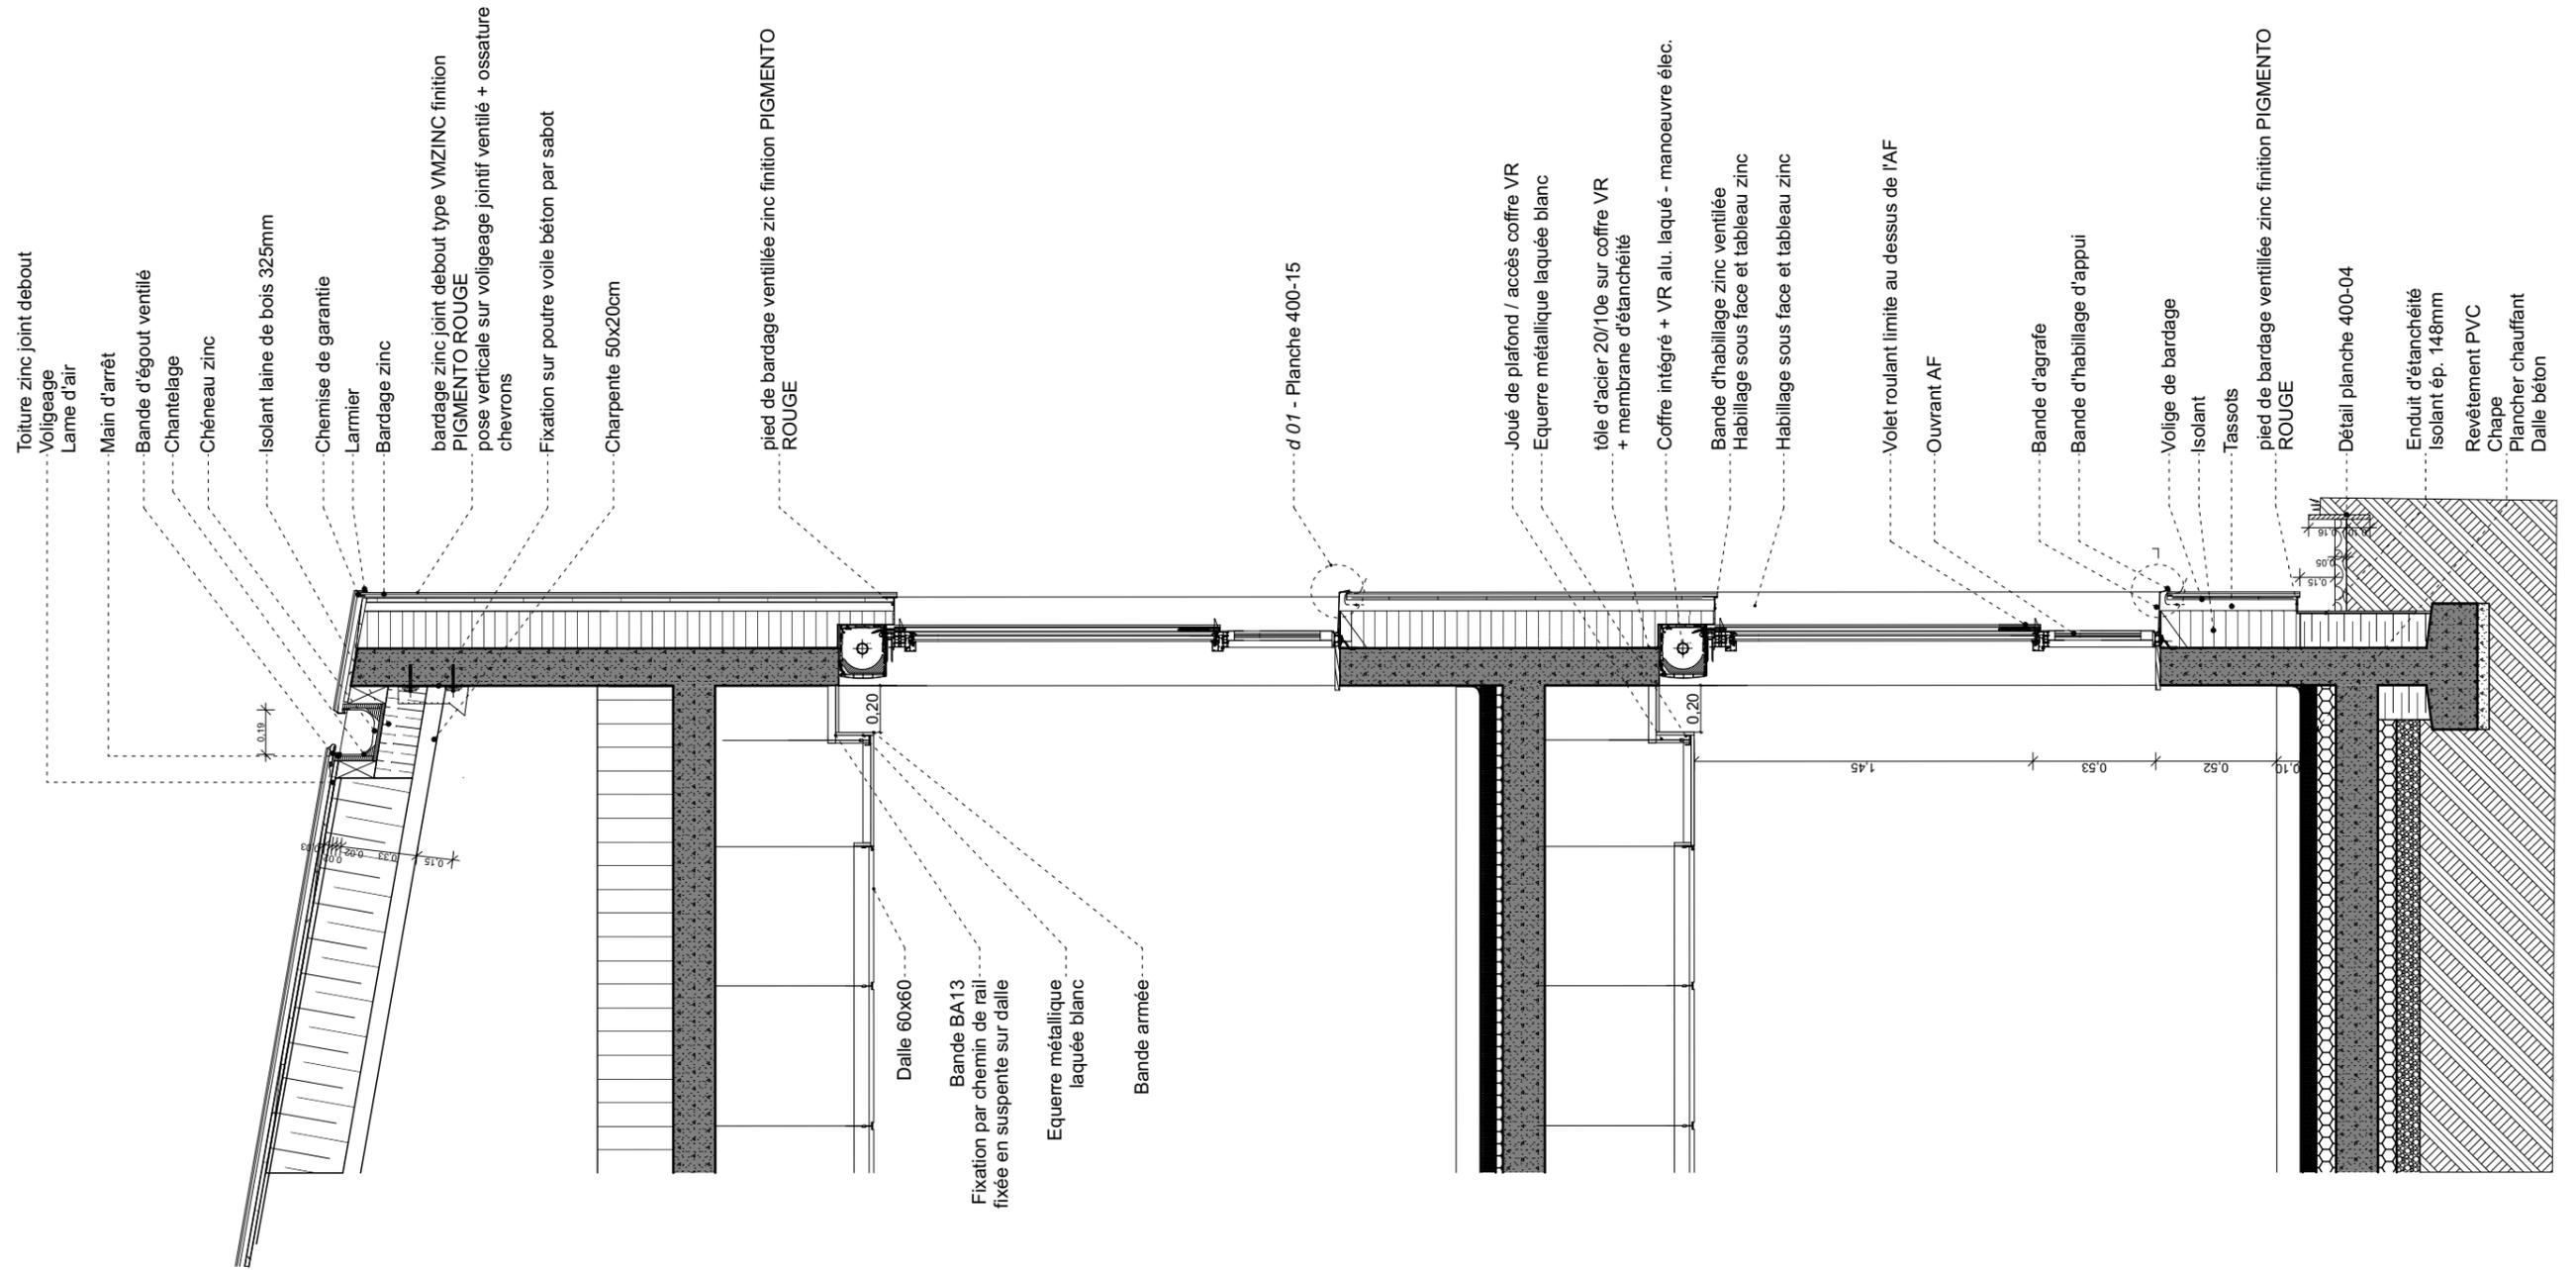


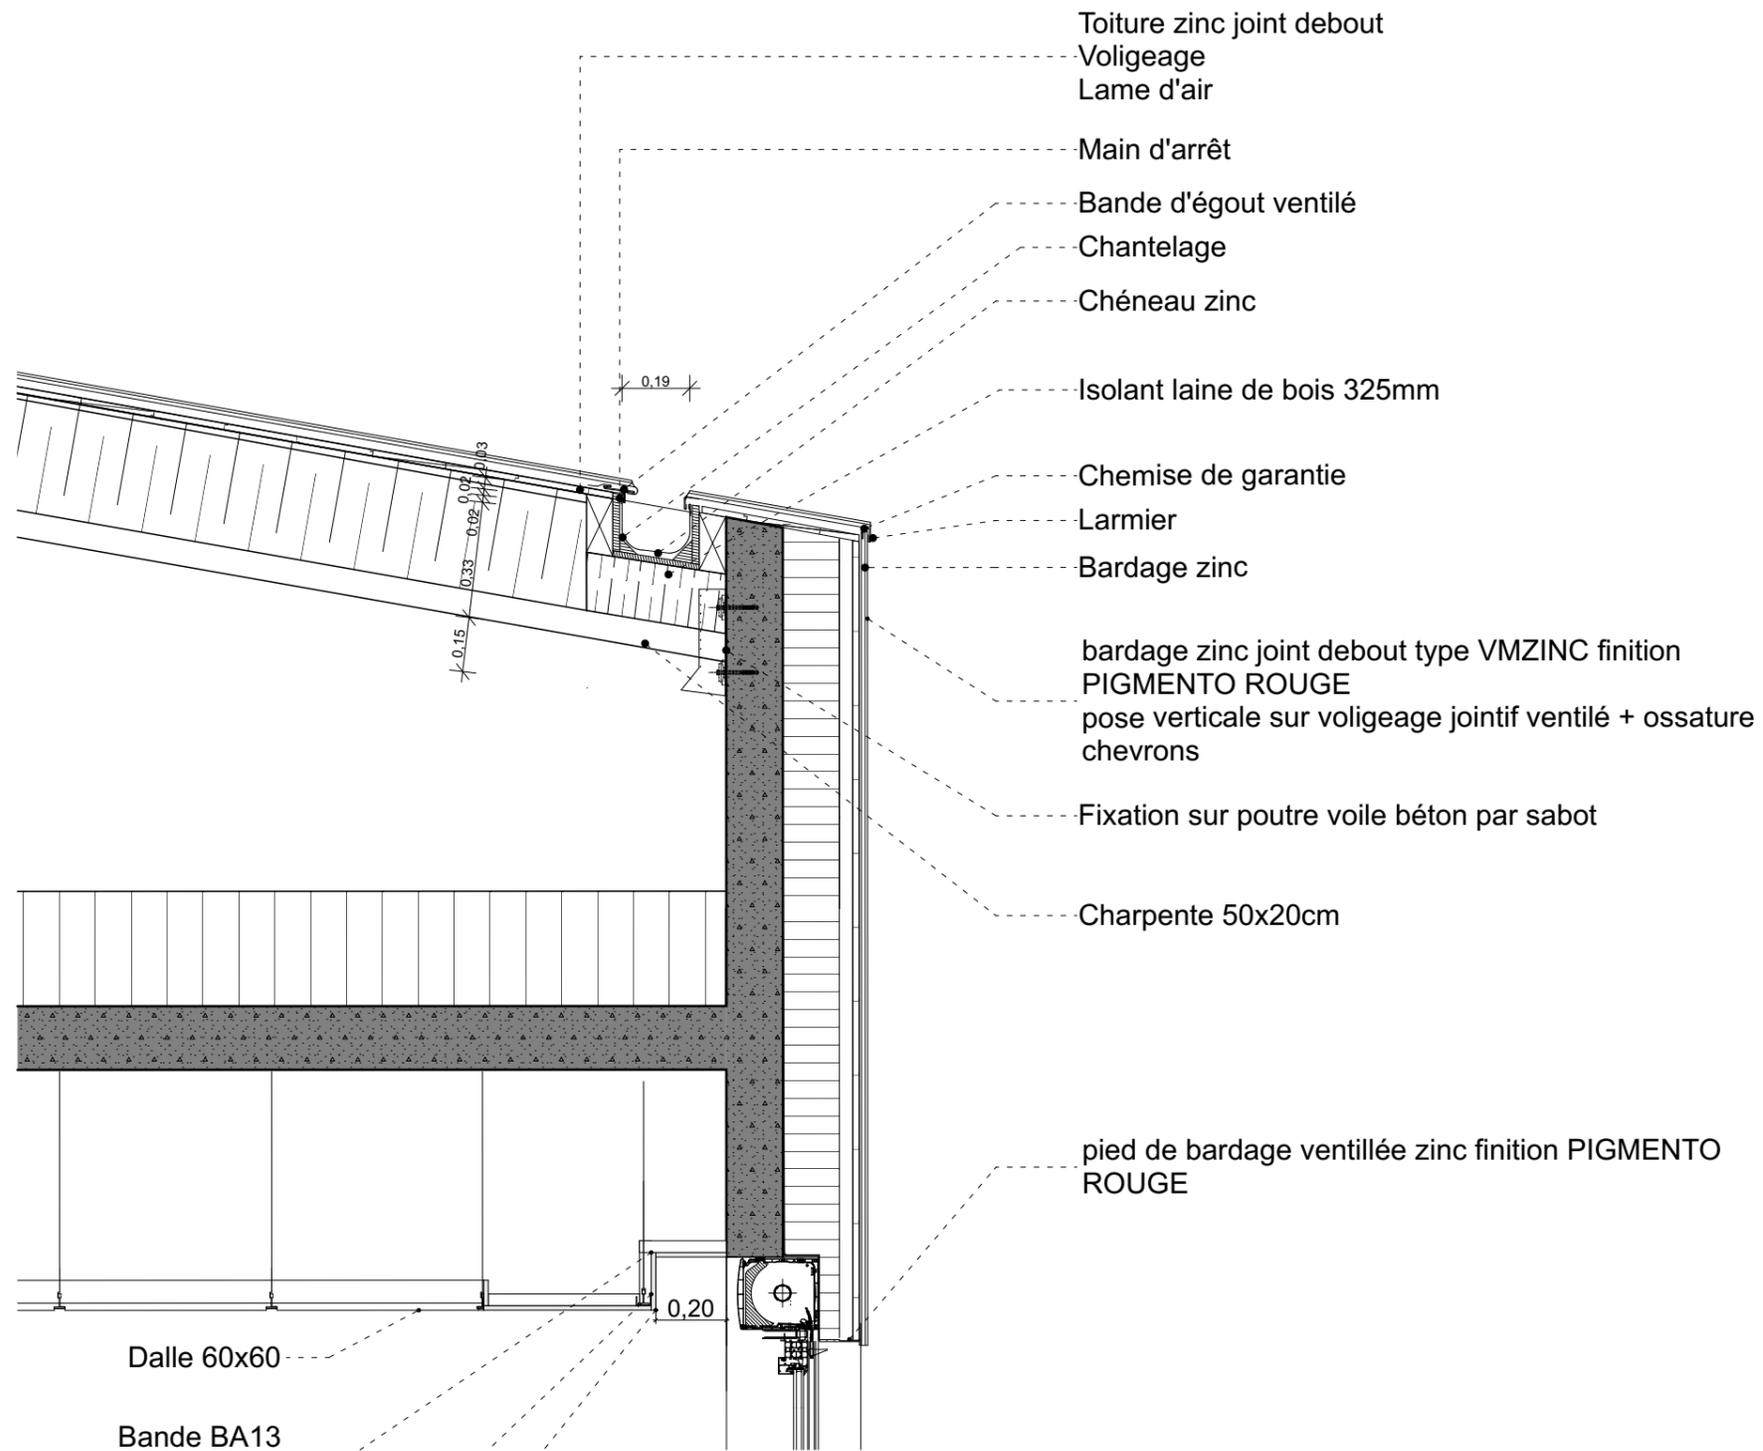


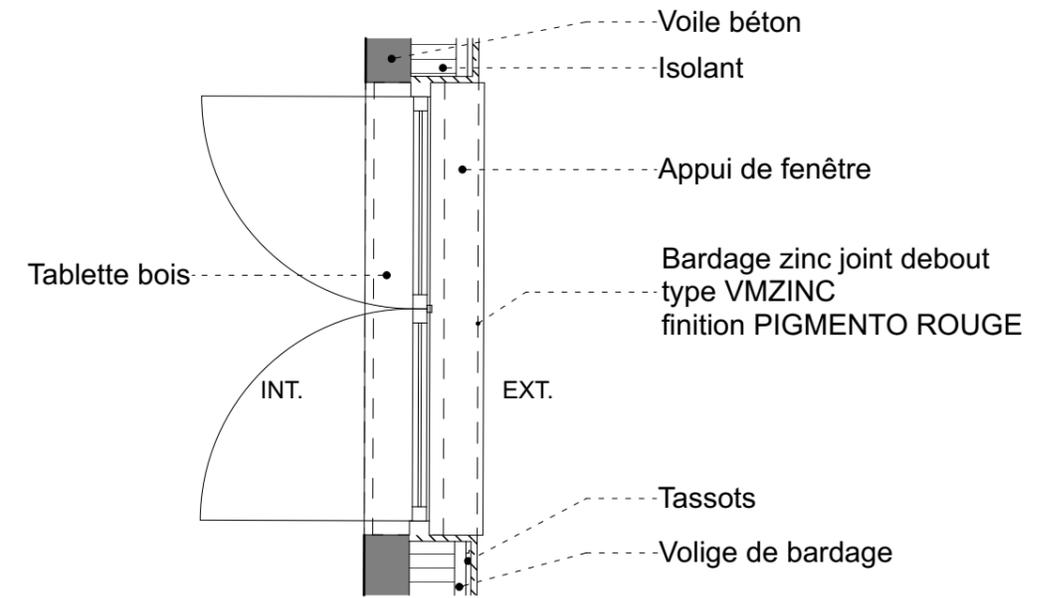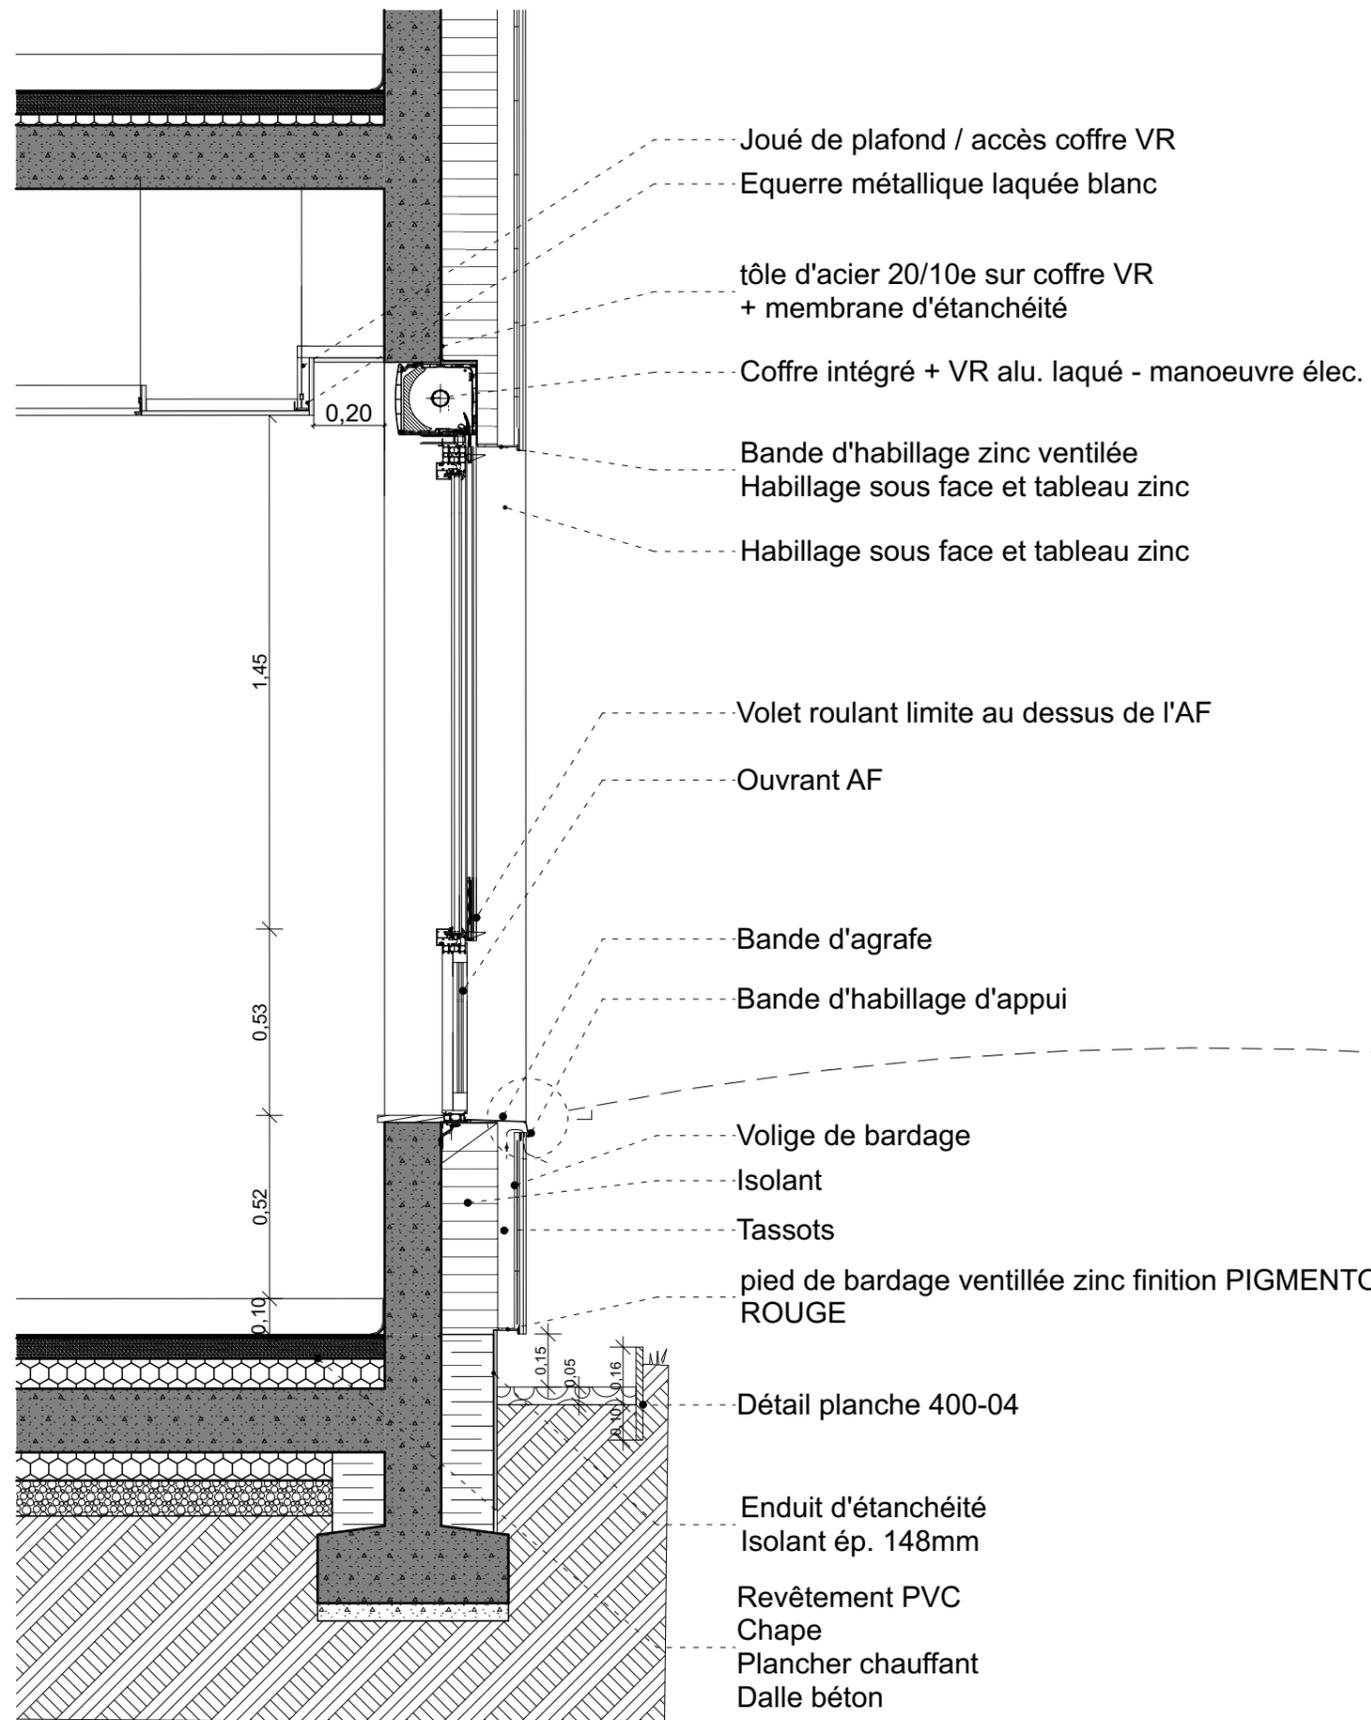



Détail appui de fenêtre / bardage zinc

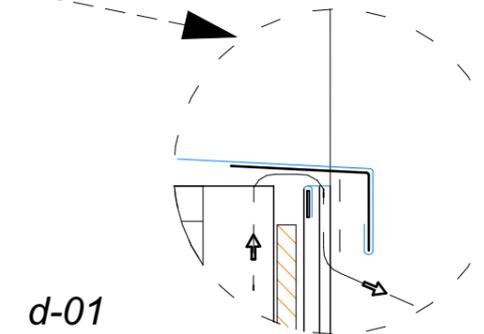

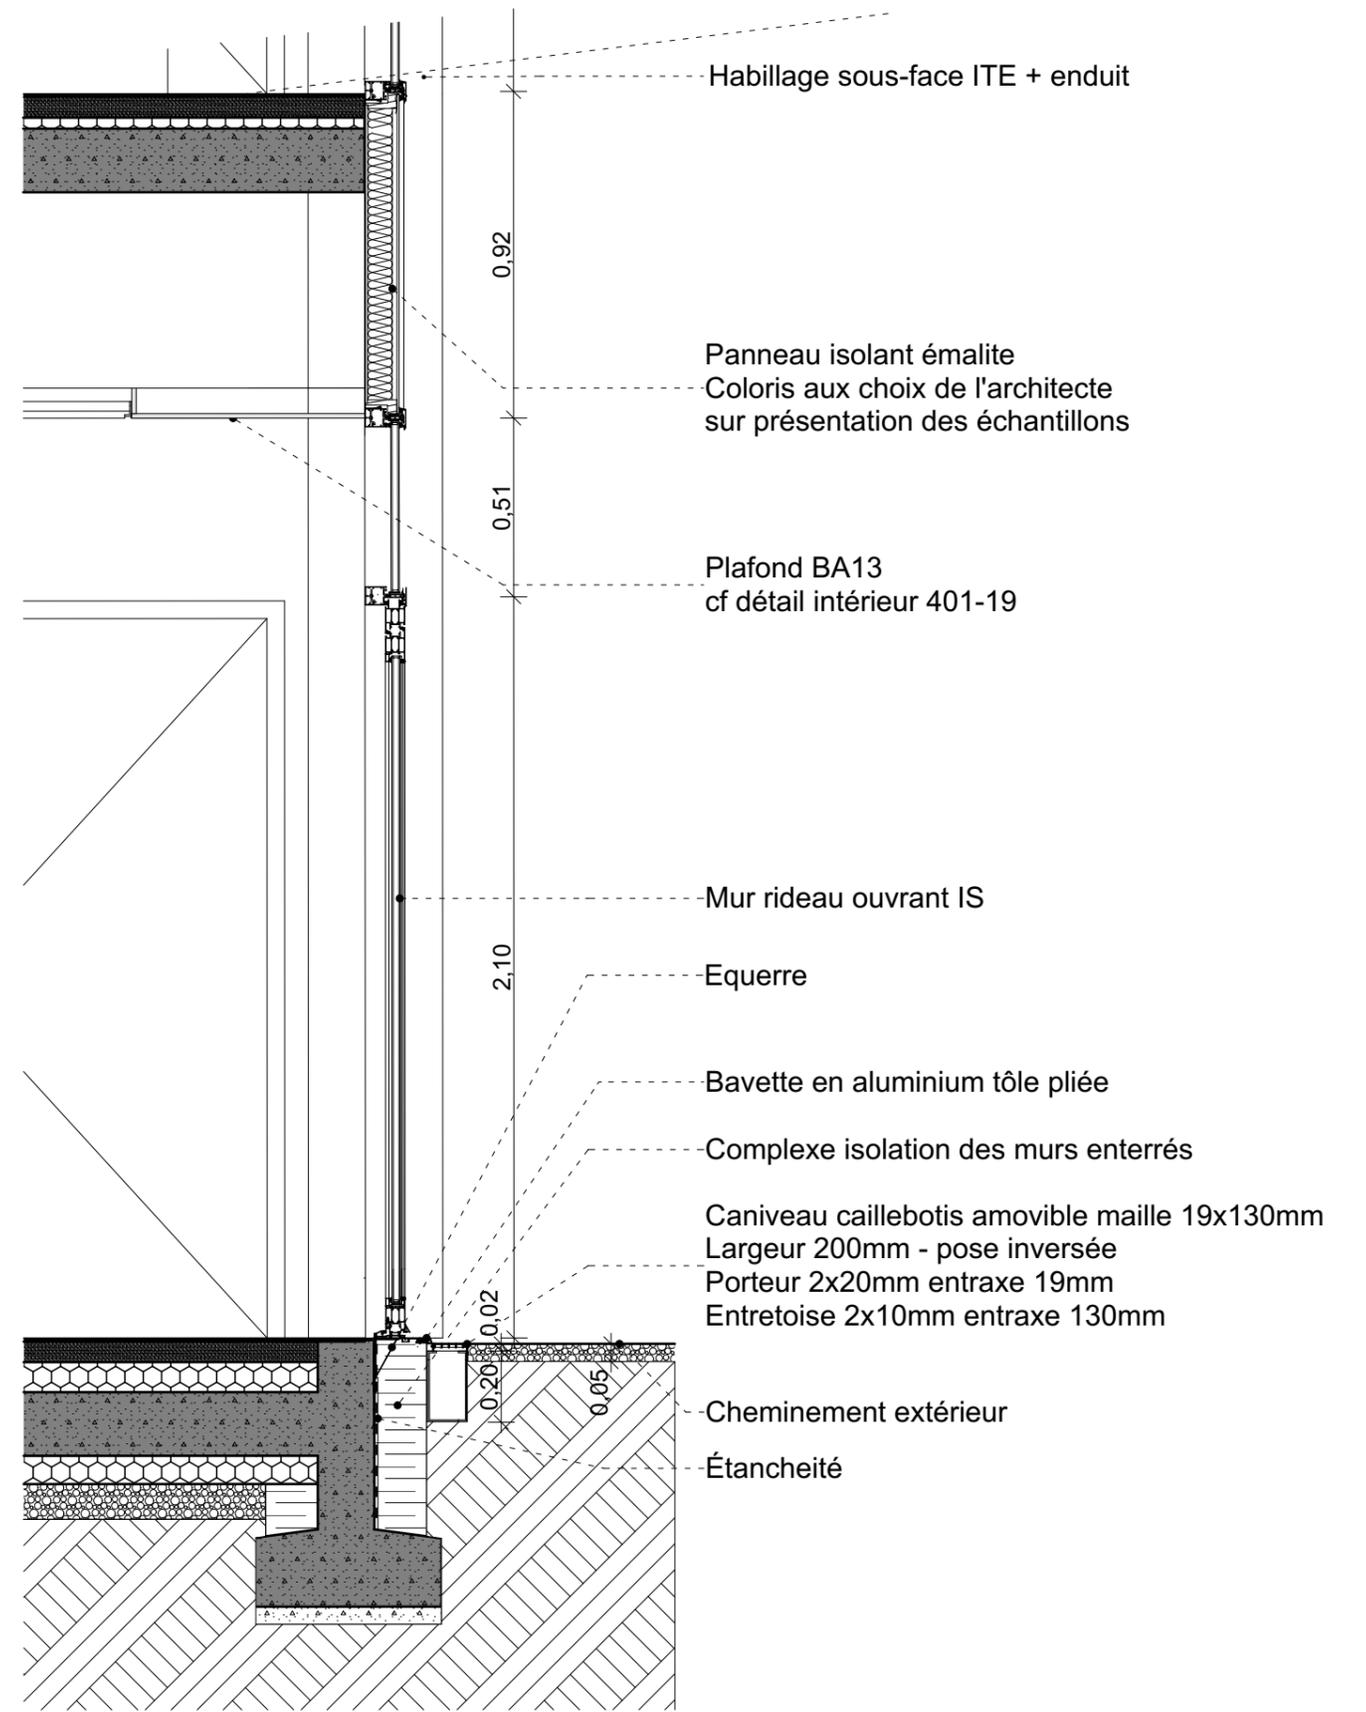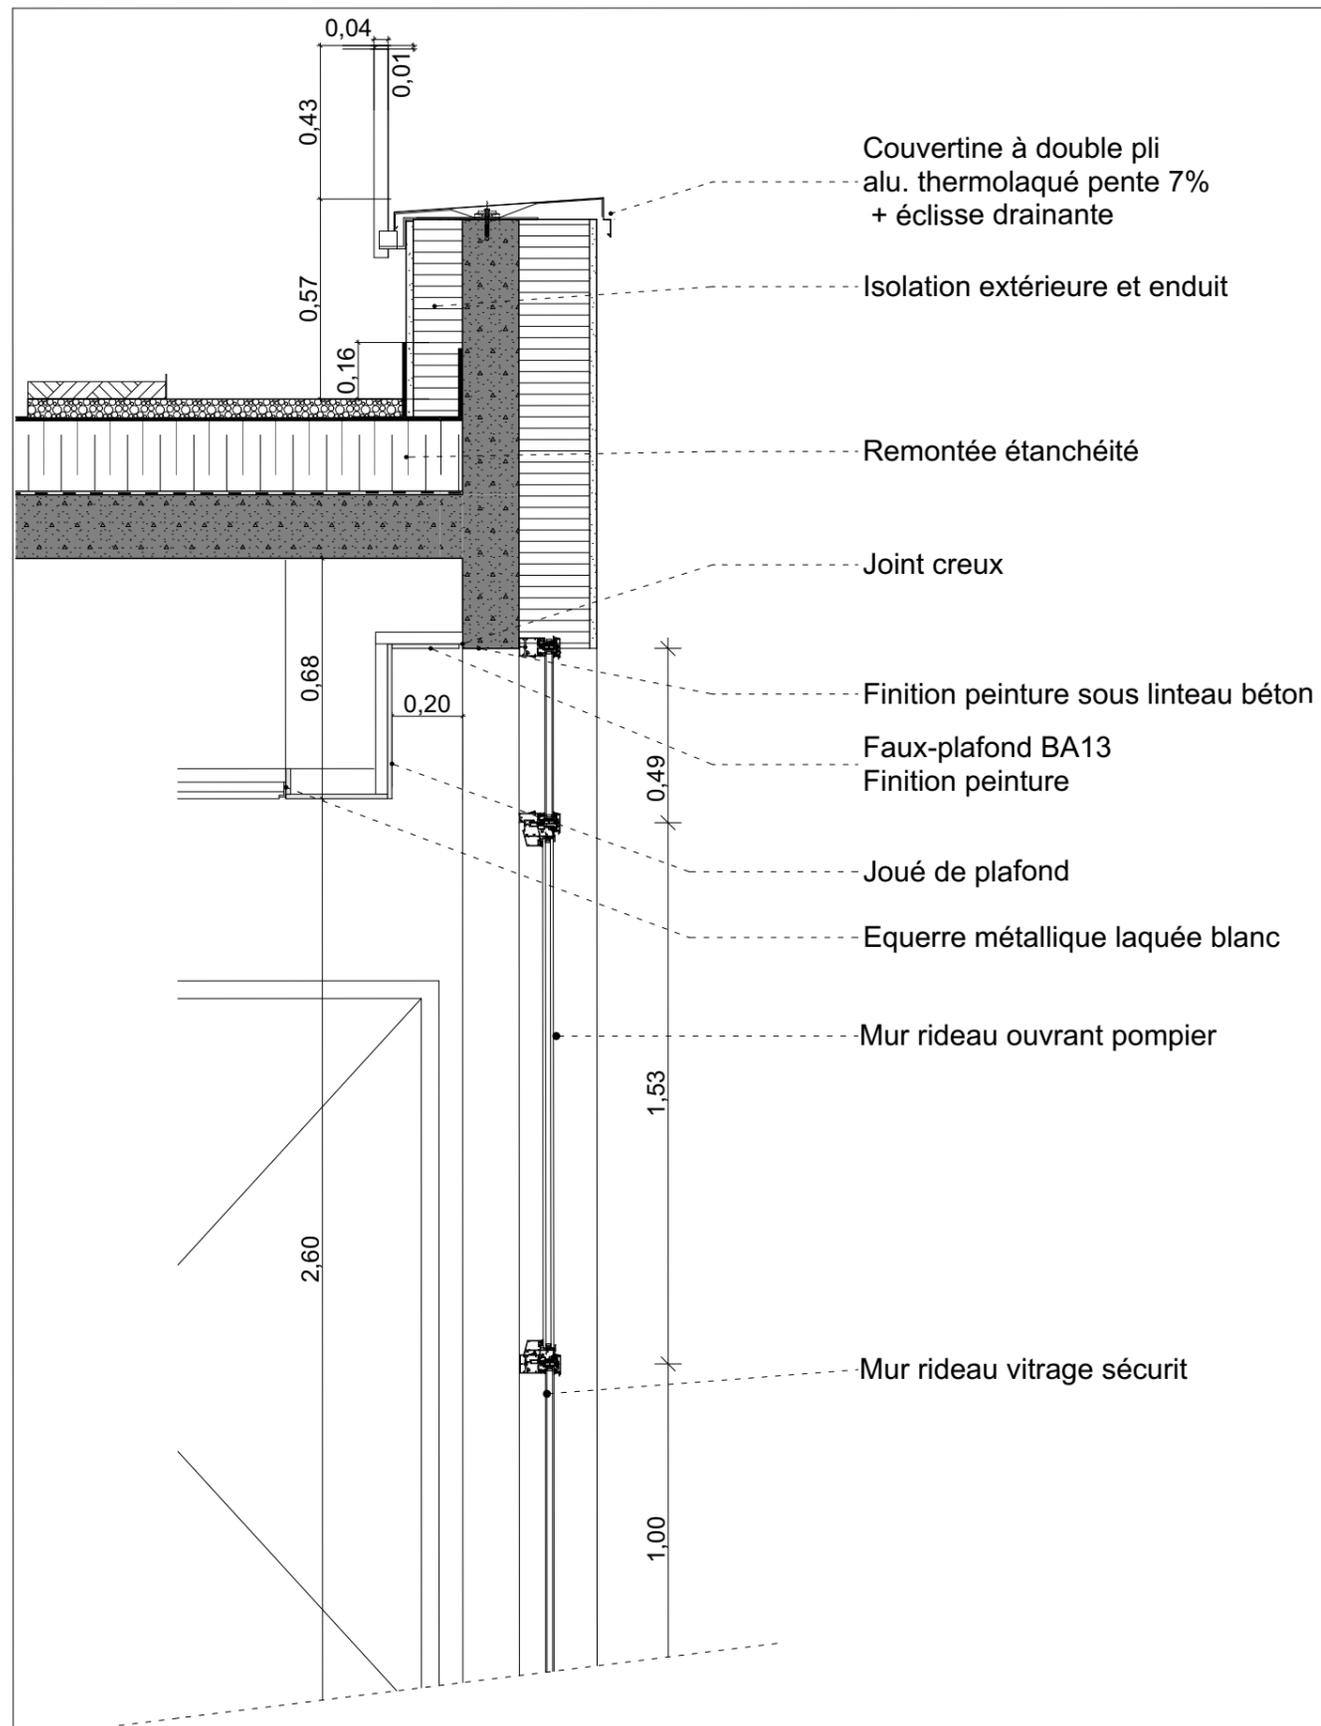

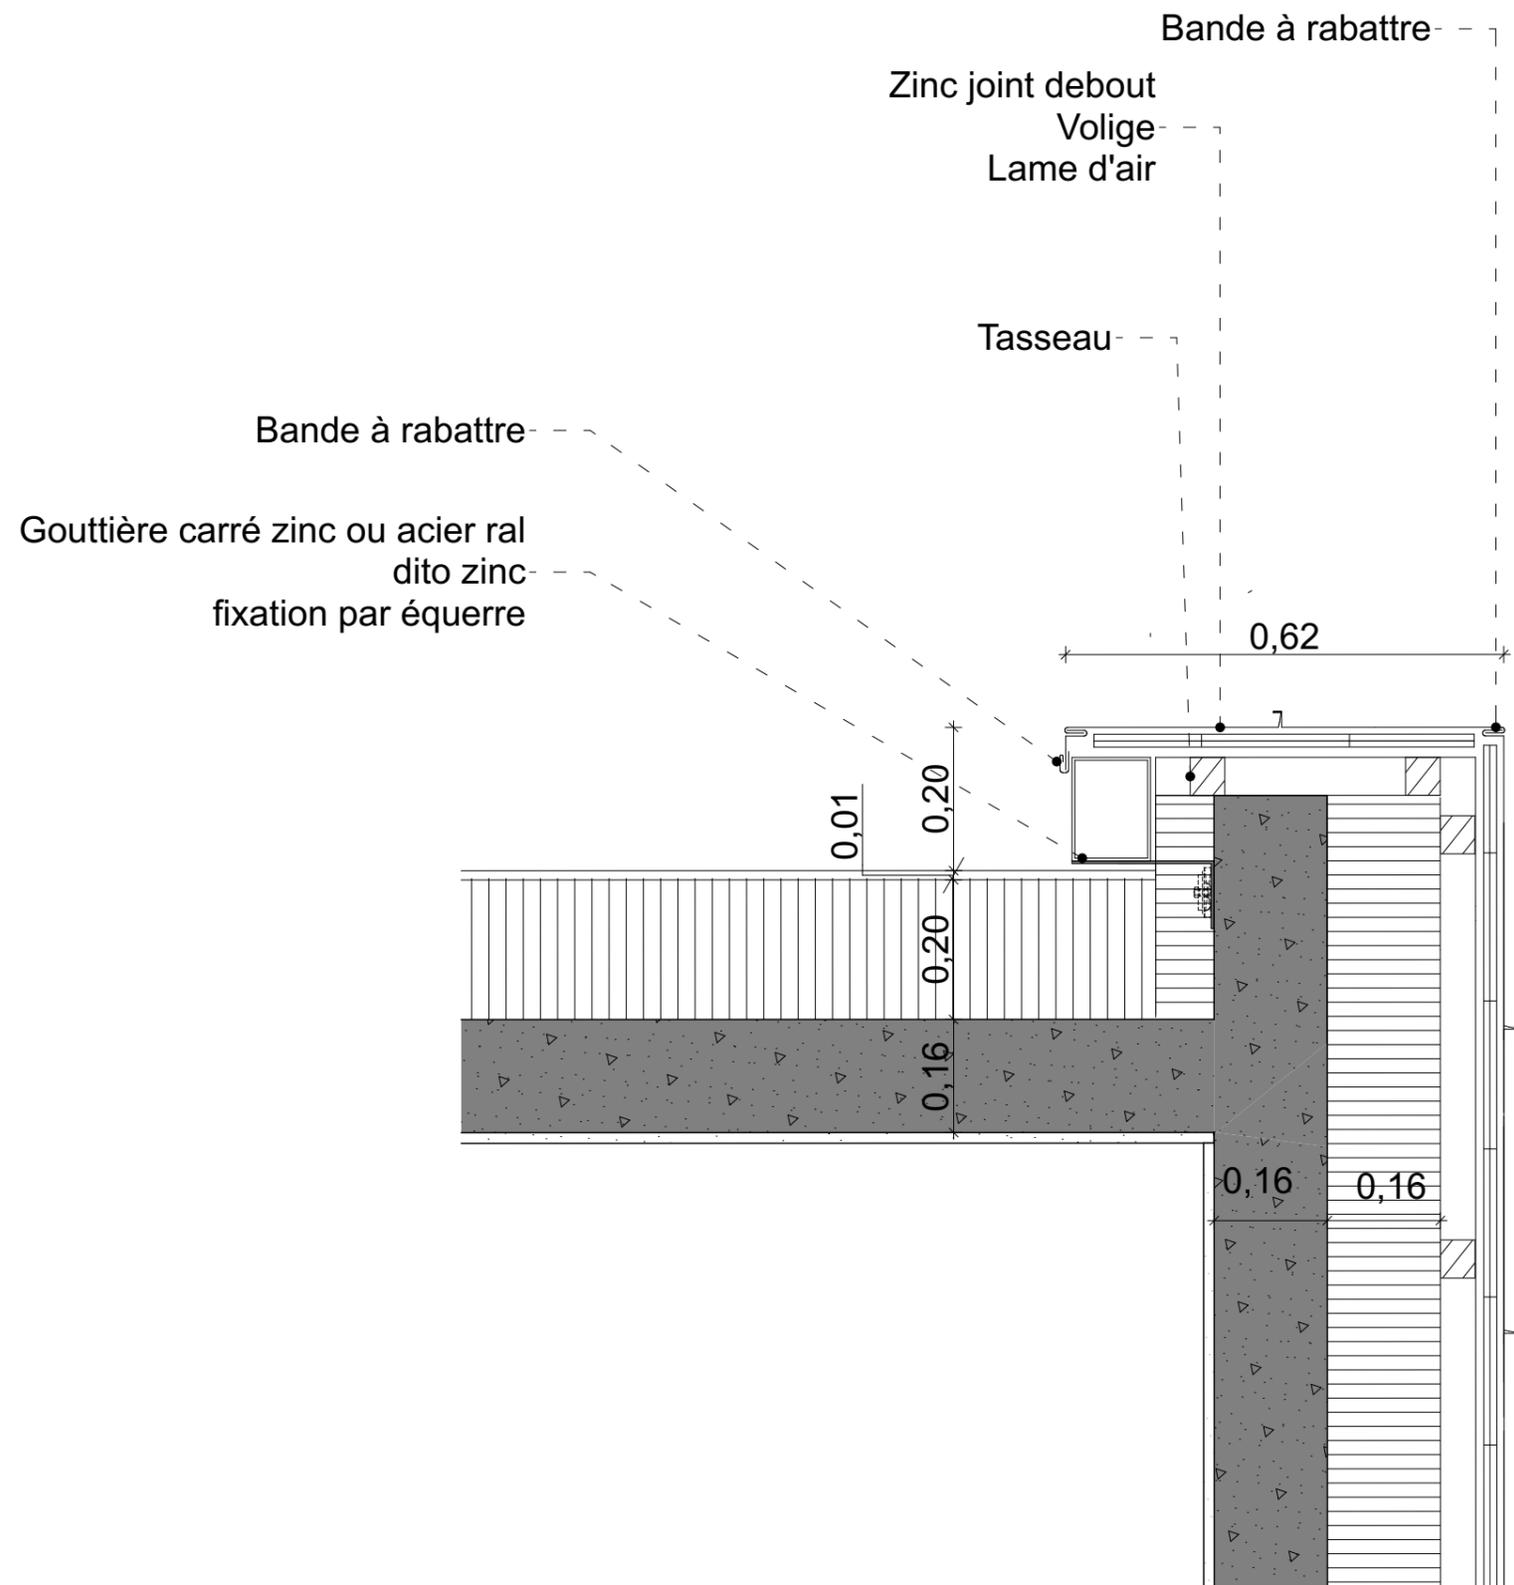

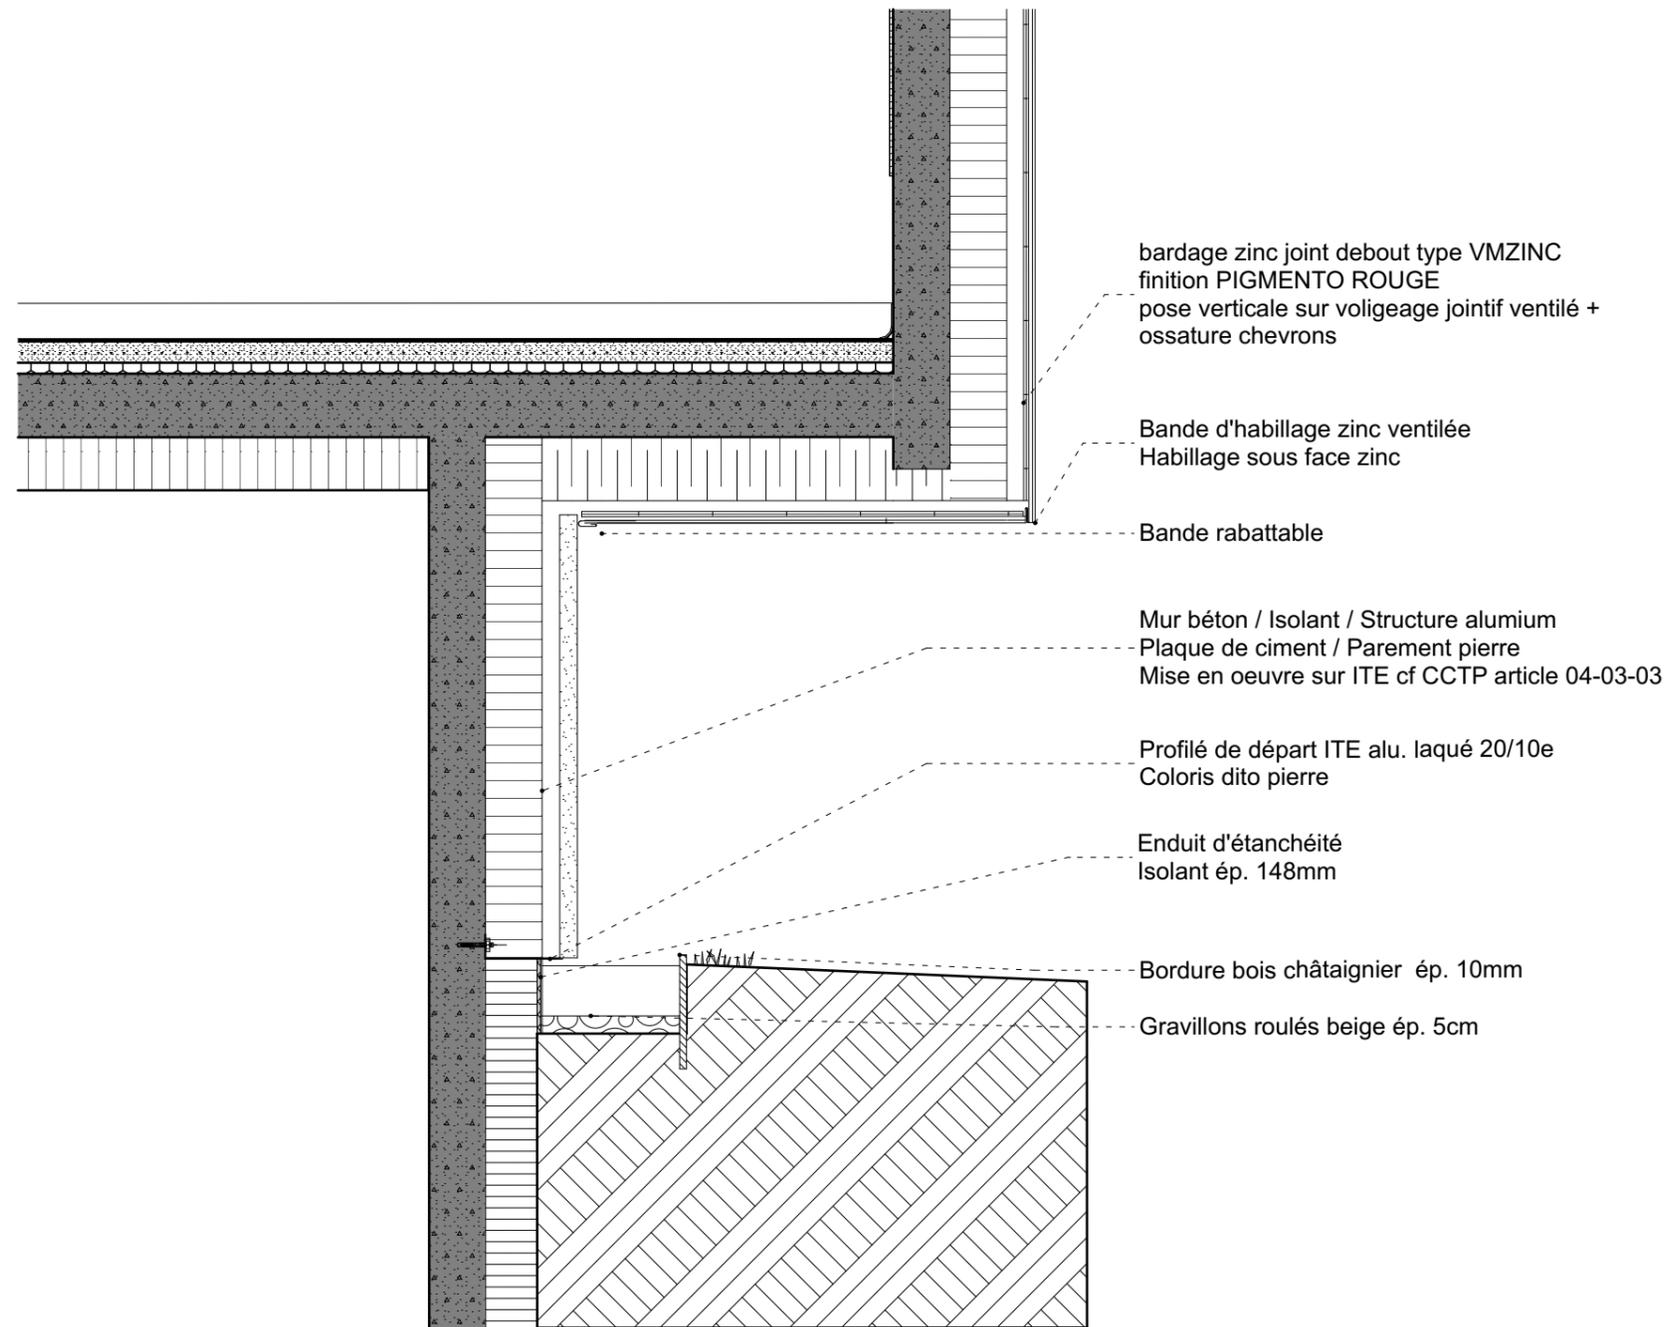

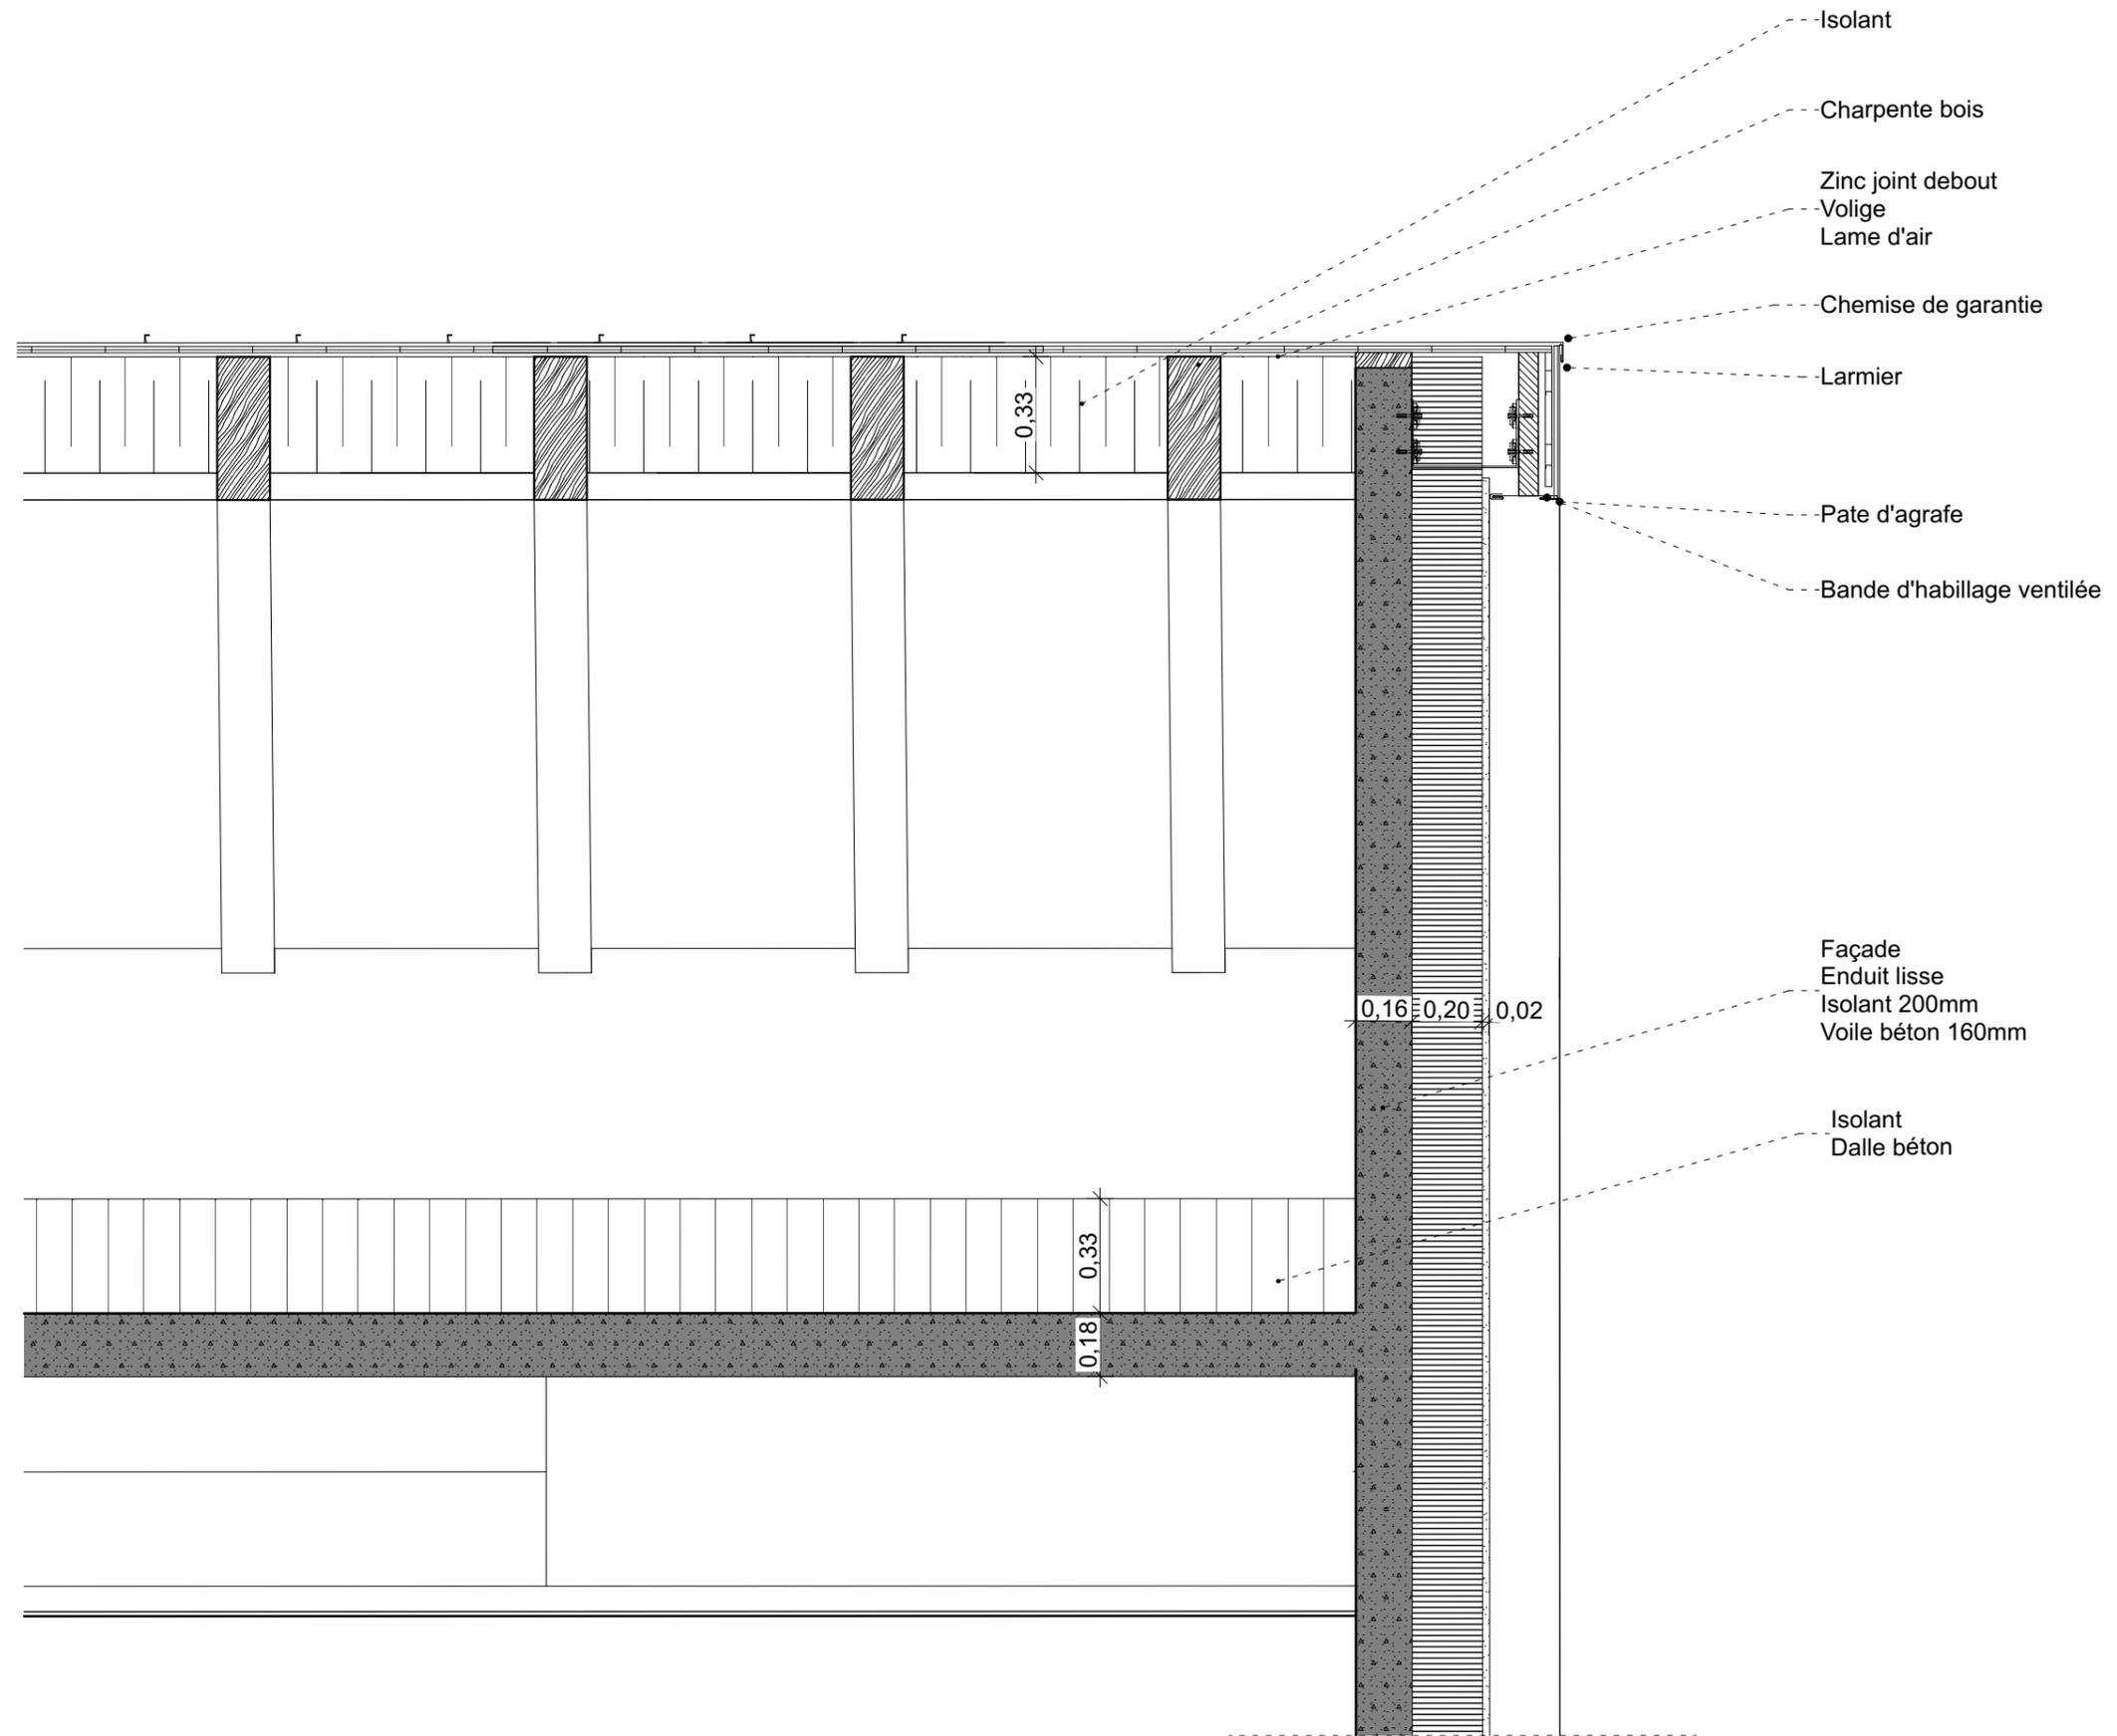

CIRCULATION TSA 2X4

