Reconstruction d'une Maison d'Accueil Spécialisée " Les Platanes"

Rue Jardin BOULON 14220

EPSMCAEN	MAITRISE D'OUVRAGE **EPSM de Caen** 15 ter rue de Saint Ouen cédex 4 - CAEN 14053	Tel : 02 31 30 80 88 pascal.godel@epsm-caen.fr
	ARCHITECTE, mandataire **Atelier des Loges** 14 rue Dupont des Loges - RENNES 35000	**Tel :** 02 23 44 09 09 contact@atelierdesloges.fr
ARTELIA	BET STRUCTURE, CVC, PLO, ELEC, SSI **ARTELIA** 8 rue Bourg Nouveau - RENNES 35000	Tel : 06 60 87 22 94- yann.thomas@arteliagroup.com
CABINET COLLIN Économistes de la Construction	ECONOMISTE **Cabinet Collin** 1A allée Métis - ZAC Atalante - ST MALO 35400	Tel : 02 99 56 78 33 agence@cabinetcollin.fr
le bruit des cailloux	PAYSAGISTE **Le bruit des cailloux** 44 rue Courdiec - CARNAC 56340	Tel : 02 97 52 18 89 contact@lebruitdescailloux.com
DEKRA	BUREAU DE CONTROLE **DEKRA** 4 rue Alfred Kastler - CAEN 14000	Tel :02 31 35 27 00 thomas.dassonville@dekra.com
DEKRA	SPS **DEKRA** 4 rue Alfred Kastler - CAEN 14000	Tel : 02 31 35 27 00 philippe.desdoit@dekra.com

DETAILS INTERIEUR

INDICE REV	DATE	DESCRIPTION

DÉTAILS INTÉRIEUR

Ech: Date: 04/04/2025

MAS BOULON	ARC	401		PL			ARC	1
Affaire	Émetteur	Phase	Série	Type	Niveau	Zone	Lot	Indice

SOMMAIRE

401.01 - Détail chambre type
401.02 - Détail chambre TSA 2x3
401.03 - Détails chambre
401.04 - Détails chambre
401.05 - Détails chambre
401.06 - Détails chambre types - perspectives
401.07 - Détail kitchenette type salle à manger
401.08 - Détail kitchenette type salle à manger - perspective
401.09 - Détail meuble salle à manger / animation
401.10 - Détail meuble salle à manger / animation - perspective
401.11 - Détail boîtes aux lettres - plan
401.12 - Détail boîtes aux lettres - élévation
401.13 - Détails boîtes aux lettres - coupe / détails
401.14 - Détail boîtes aux lettres - perspective
401.15 - Gaine technique avec main courante devant
401.16 - Placards portes battantes
401.17 - Salon esthétique - coupe / élévation
401.18 - Salon esthétique - plan / perspective
401.19 - Détails plafonds
401.20 - Détails mur mobile
401.21 - Détails fenêtres et porte administration
401.22 - Détail offices RDC (04-09)(05-02) + RDJ (11-08)(12-02)
401.23 - Détail offices RDC (06-07) + RDJ (13-07)
401.24 - Détail office propre RDC (14-11) + office sale RDC (14-12)
401.25 - Détail office RDC (16-16) + arrière office RDC (16-15)
401.26 - Détail salle d'équipe / salle à manger 2 RDC (16-37)
401.27 - Détail espace activités RDC (16-18)
401.28 - Détail poste de soin RDC (03-03/04)
401.29 - Détail espace détente RDC (02-10)
401.30 - Détail office alimentaire RDJ (07-04) + Kitchenette RDJ (07-03)
401.31 - Détail joint de dilatation
401.32 - Détail salles calmes et apaisement

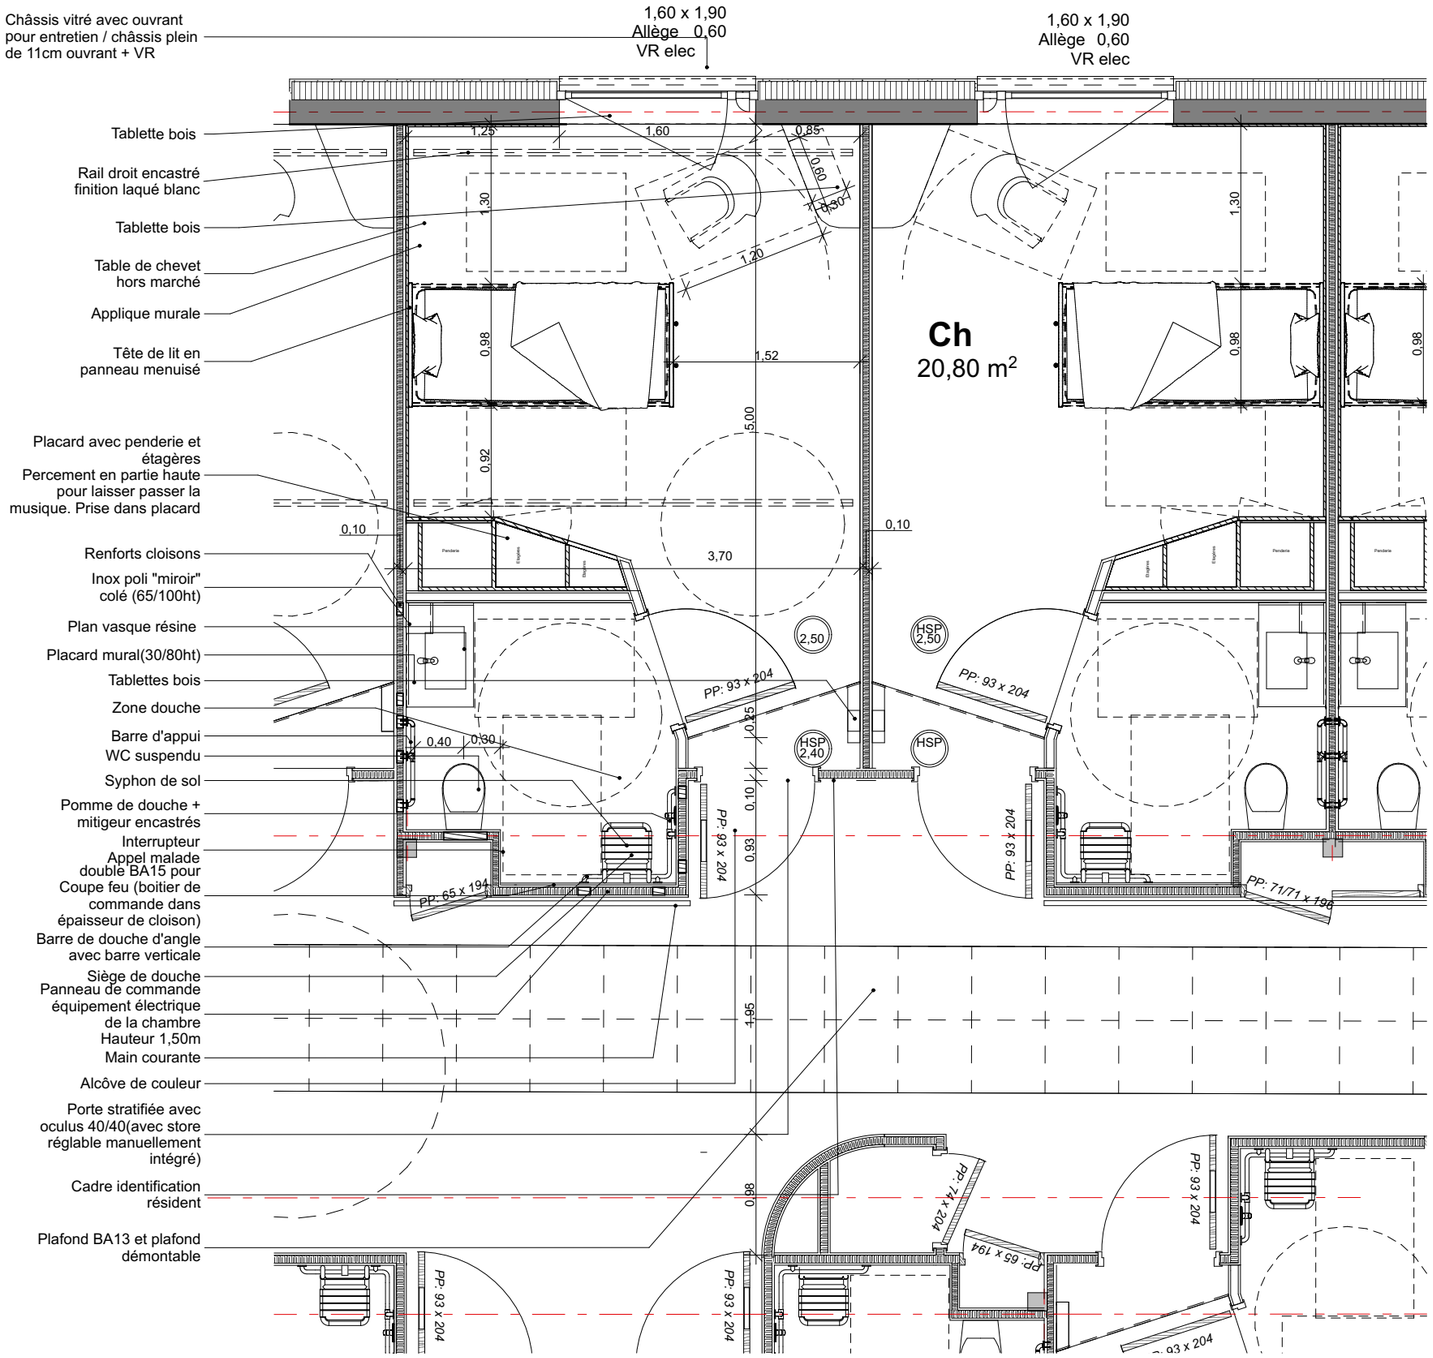

Légende :

- Cloisons BA18 isolation acoustique 37dB non-isolées thermiquement entre chambre et salle d'eau
- Cloisons BA18 isolation acoustique 48dB + isolation thermique pour toutes les autres cloisons autre que celles entre les chambres et gaines techniques
- Cloisons BA18 isolation acoustique 54dB et isolation thermique entre les chambres et les espaces communs
- Double cloisons BA18 isolation acoustique 54dB et isolation thermique entre les chambres et les espaces communs
- Cloisons des gaines techniques
- Parois menuisées
- Renfort de cloisons en bois dur dans les cloisons pour recevoir les équipements

MO		MOE				
EPSMCAEN	**Reconstruction d'une Maison d'Accueil Spécialisée** " Les Platanes"	ARTELIA / CABINET COLLIN Économistes de la Construction / le bruit des cailloux	401 01	**DETAIL CHAMBRE TYPE**	04/04/2025	Ech 1:50

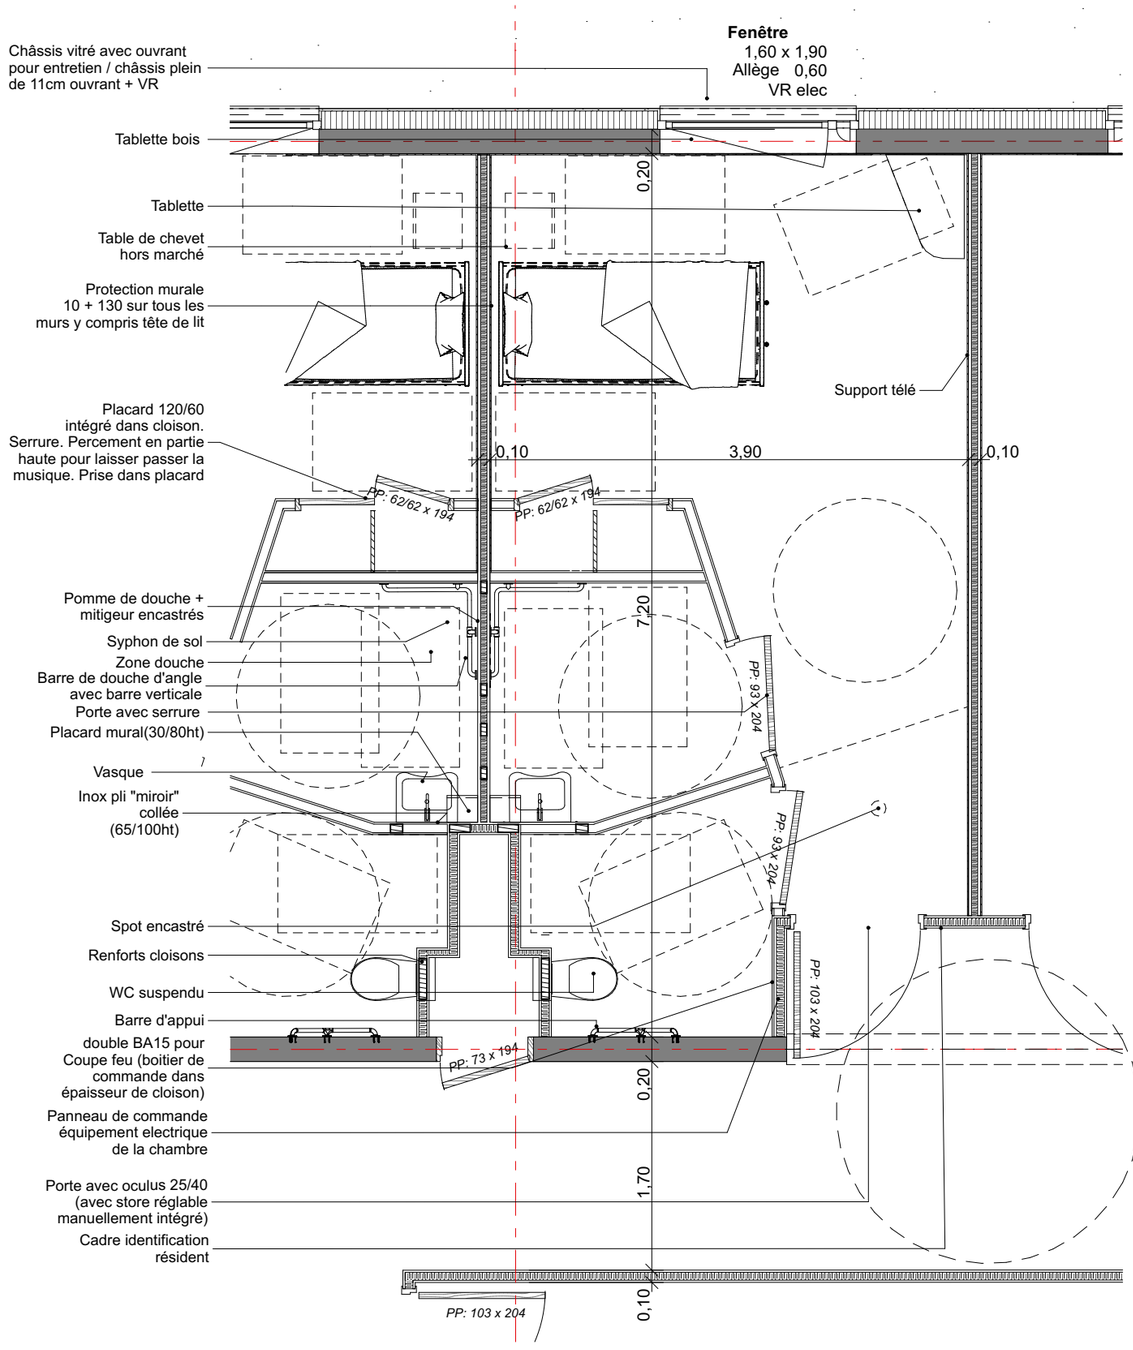

Légende :

- Cloisons BA18 isolation acoustique 37dB non-isolées thermiquement entre chambre et salle d'eau
- Cloisons BA18 isolation acoustique 48dB + isolation thermique pour toutes les autres cloisons autre que celles entre les chambres et gaines techniques
- Cloisons BA18 isolation acoustique 54dB et isolation thermique entre les chambres et les espaces communs
- Double cloisons BA18 isolation acoustique 54dB et isolation thermique entre les chambres et les espaces communs
- Cloisons des gaines techniques
- Parois menuisées
- Renfort de cloisons en bois dur dans les cloisons pour recevoir les équipements

MO		MOE				
EPSMCAEN	Reconstruction d'une Maison d'Accueil Spécialisée " Les Platanes"	ARTELIA / CABINET COLLIN / le bruit des cailloux	401 02	DETAIL CHAMBRE TSA 2x3	04/04/2025	Ech 1:50

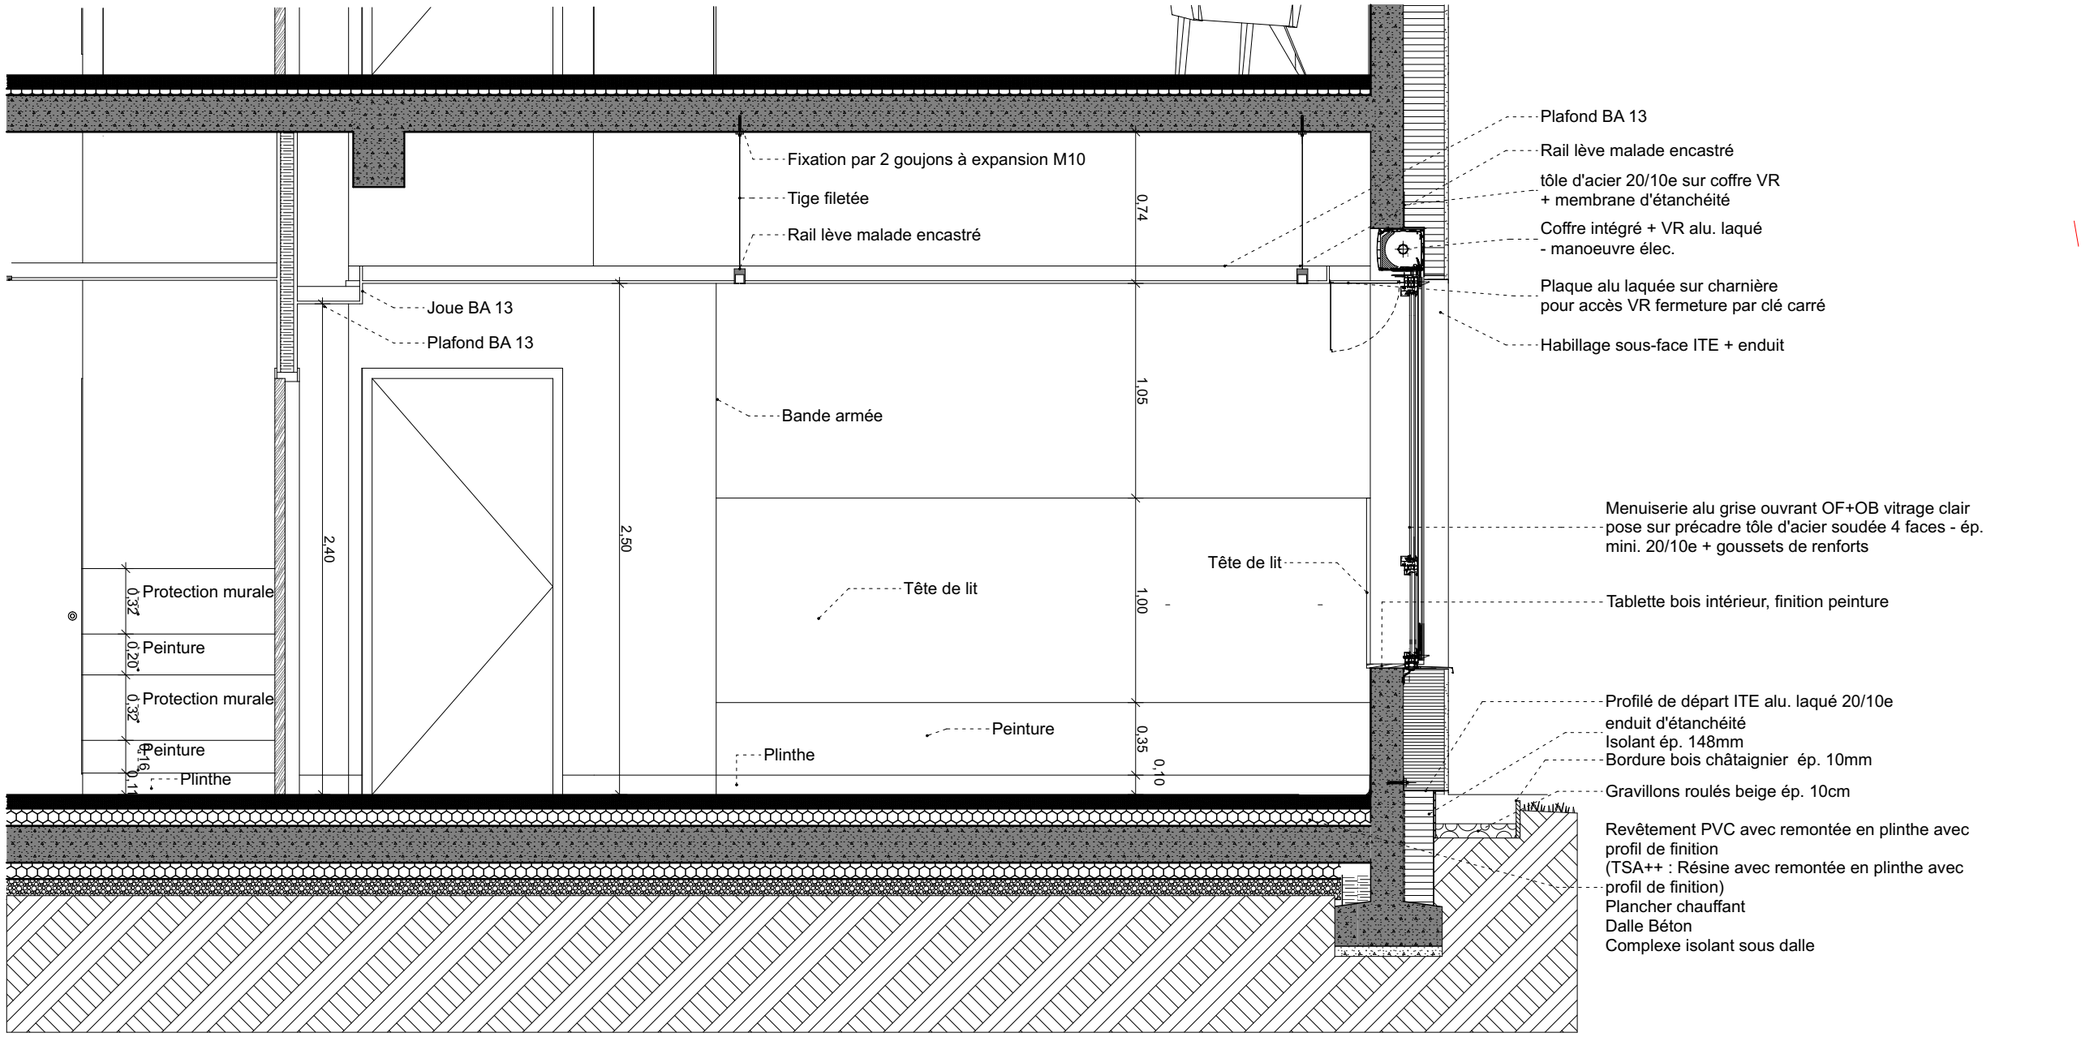

MO EPSMCAEN	Reconstruction d'une Maison d'Accueil Spécialisée " Les Platanes"	MOE ARTELIA CABINET COLLIN Économistes de la Construction le bruit des cailloux	401	03	**DETAILS CHAMBRE**	04/04/2025	Ech 1:30

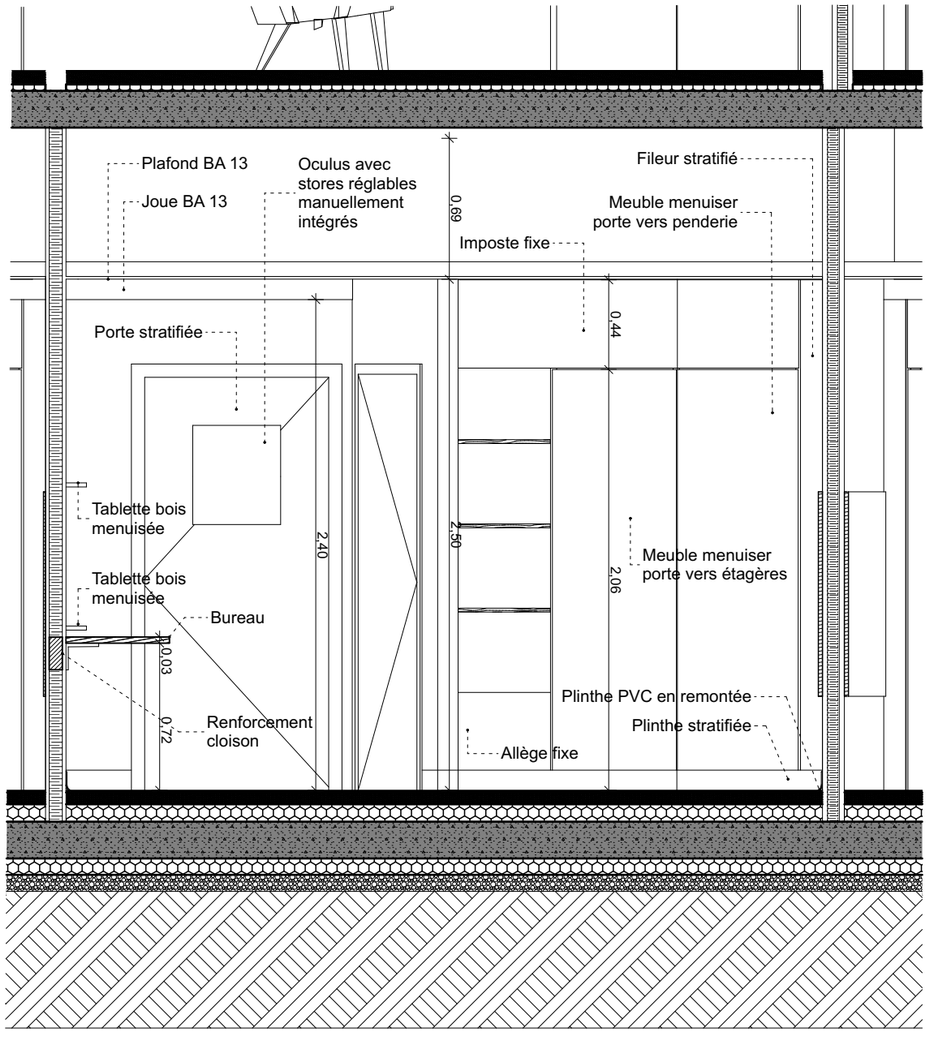

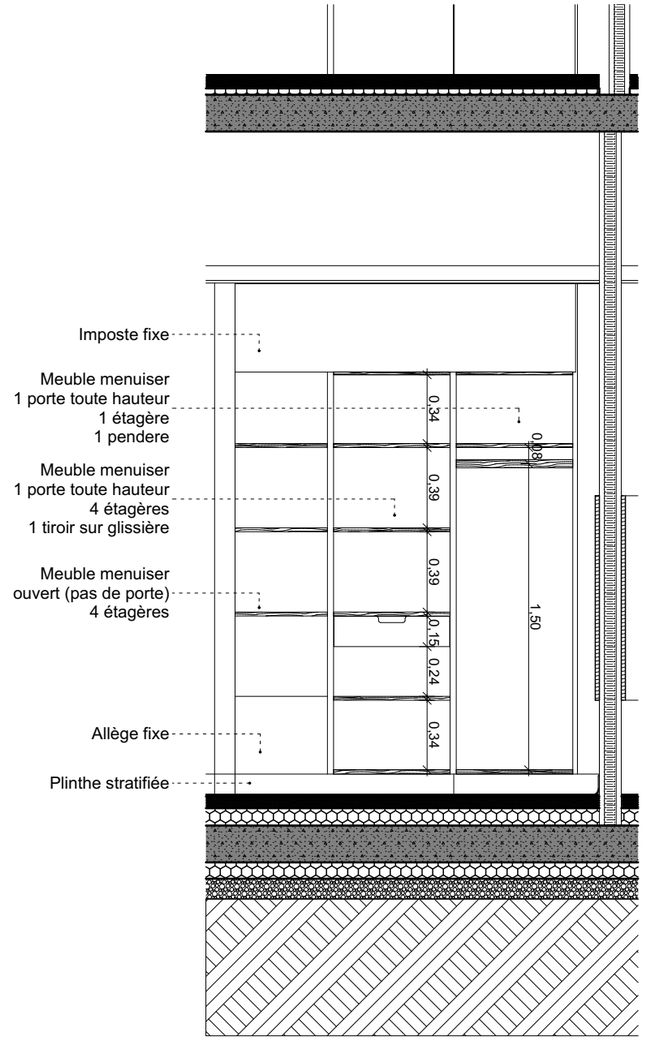

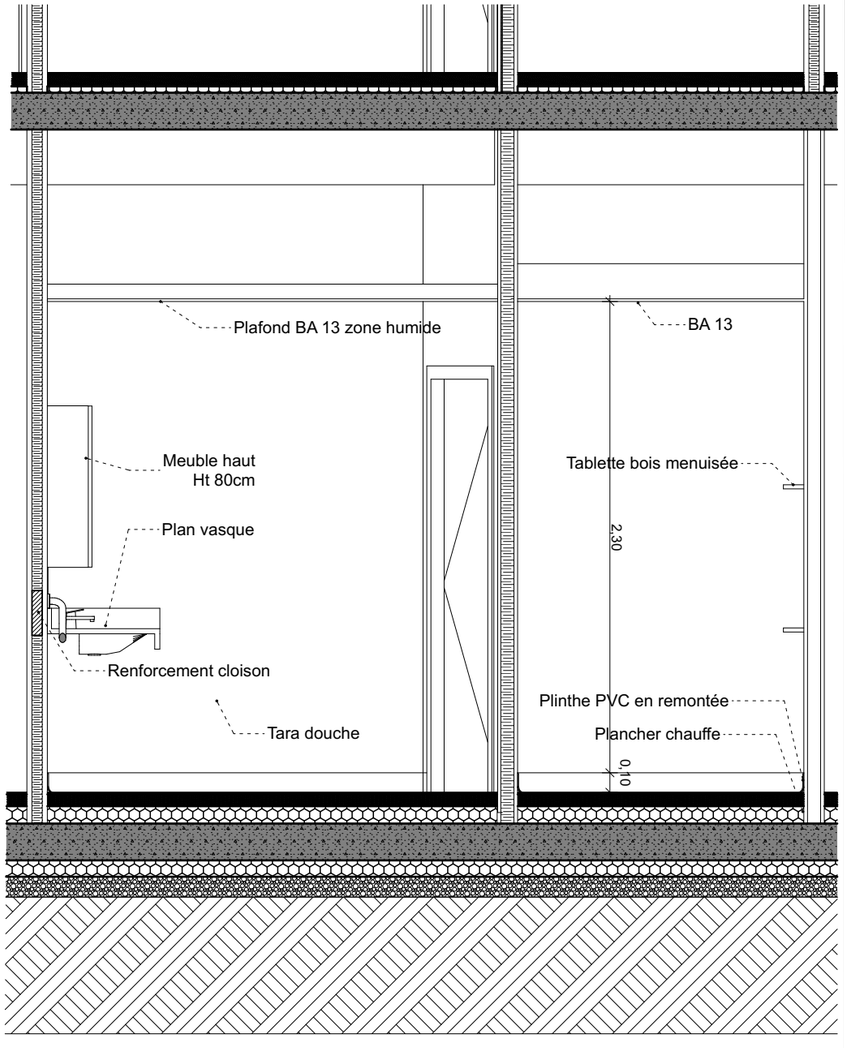

MO		MOE					
EPSMCAEN	Reconstruction d'une Maison d'Accueil Spécialisée " Les Platanes"	ARTELIA / CABINET COLLIN / le bruit des cailloux	401	04	**DETAILS CHAMBRE**	04/04/2025	Ech 1:30

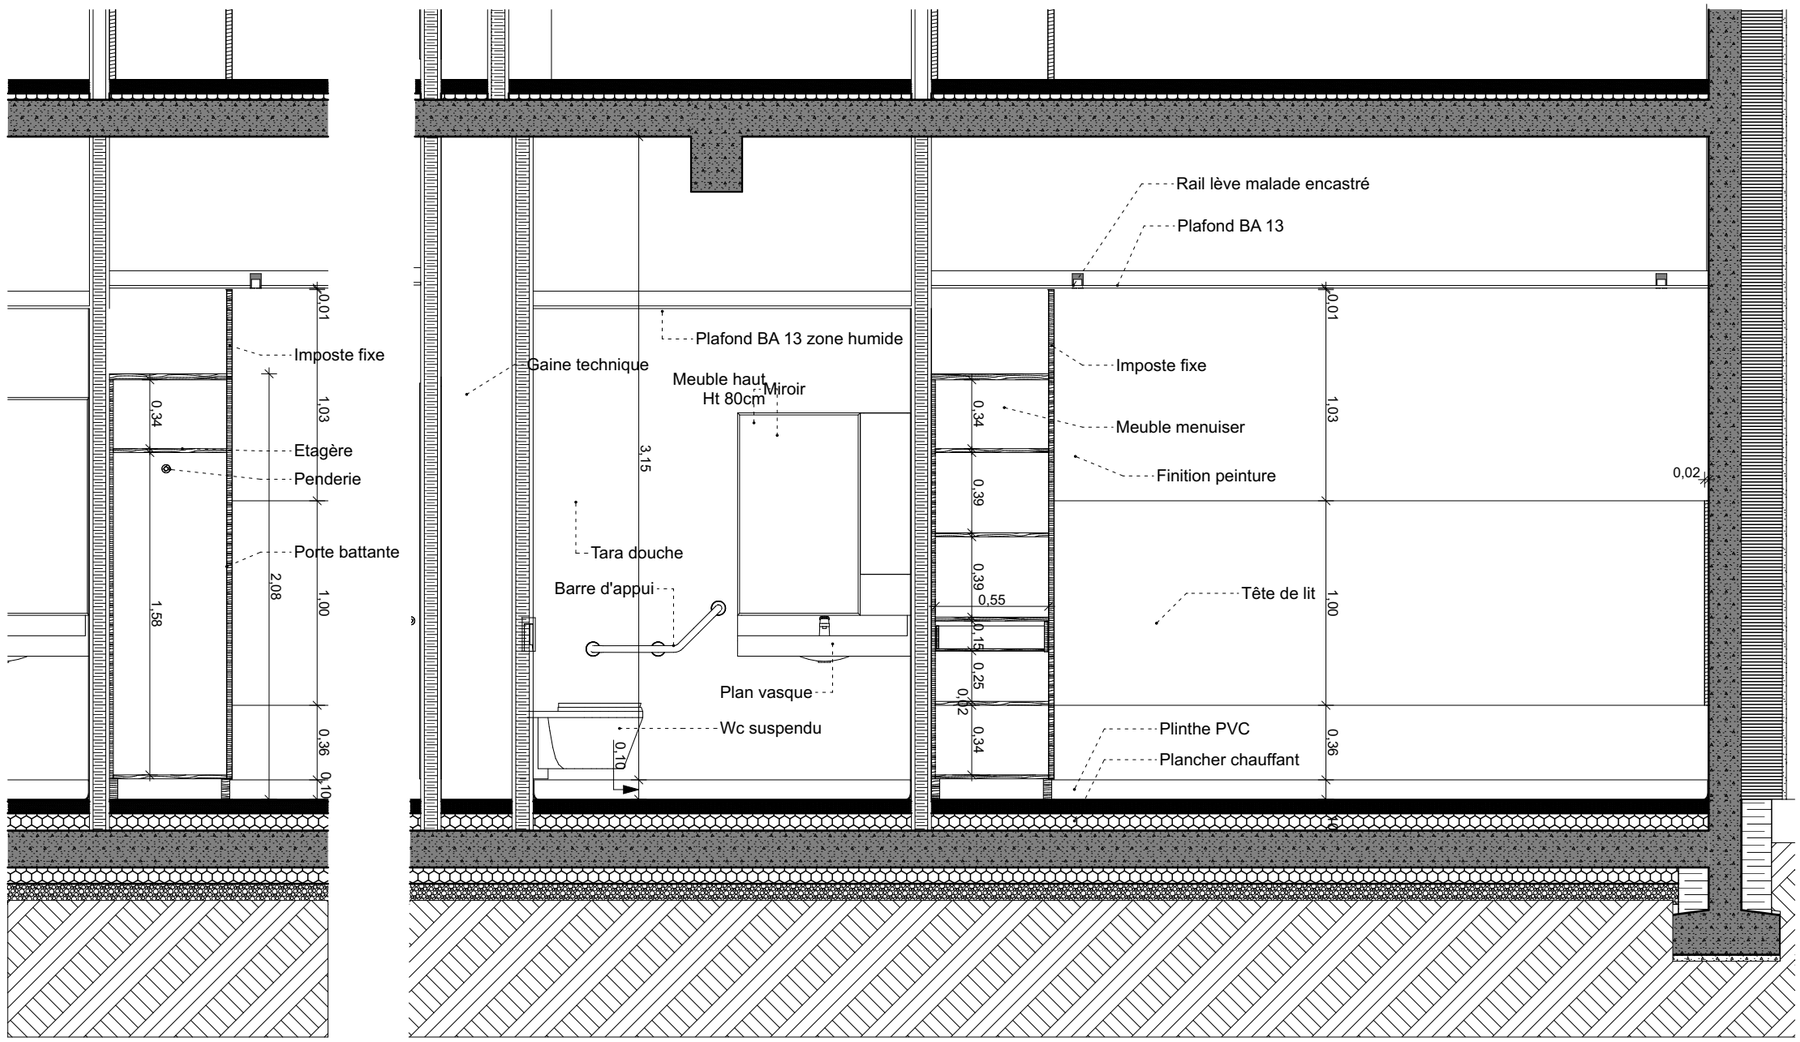

MO		MOE				
EPSMCAEN	Reconstruction d'une Maison d'Accueil Spécialisée " Les Platanes"	ARTELIA / CABINET COLLIN / le bruit des cailloux	401 05	**DETAILS CHAMBRE**	04/04/2025	Ech 1:30

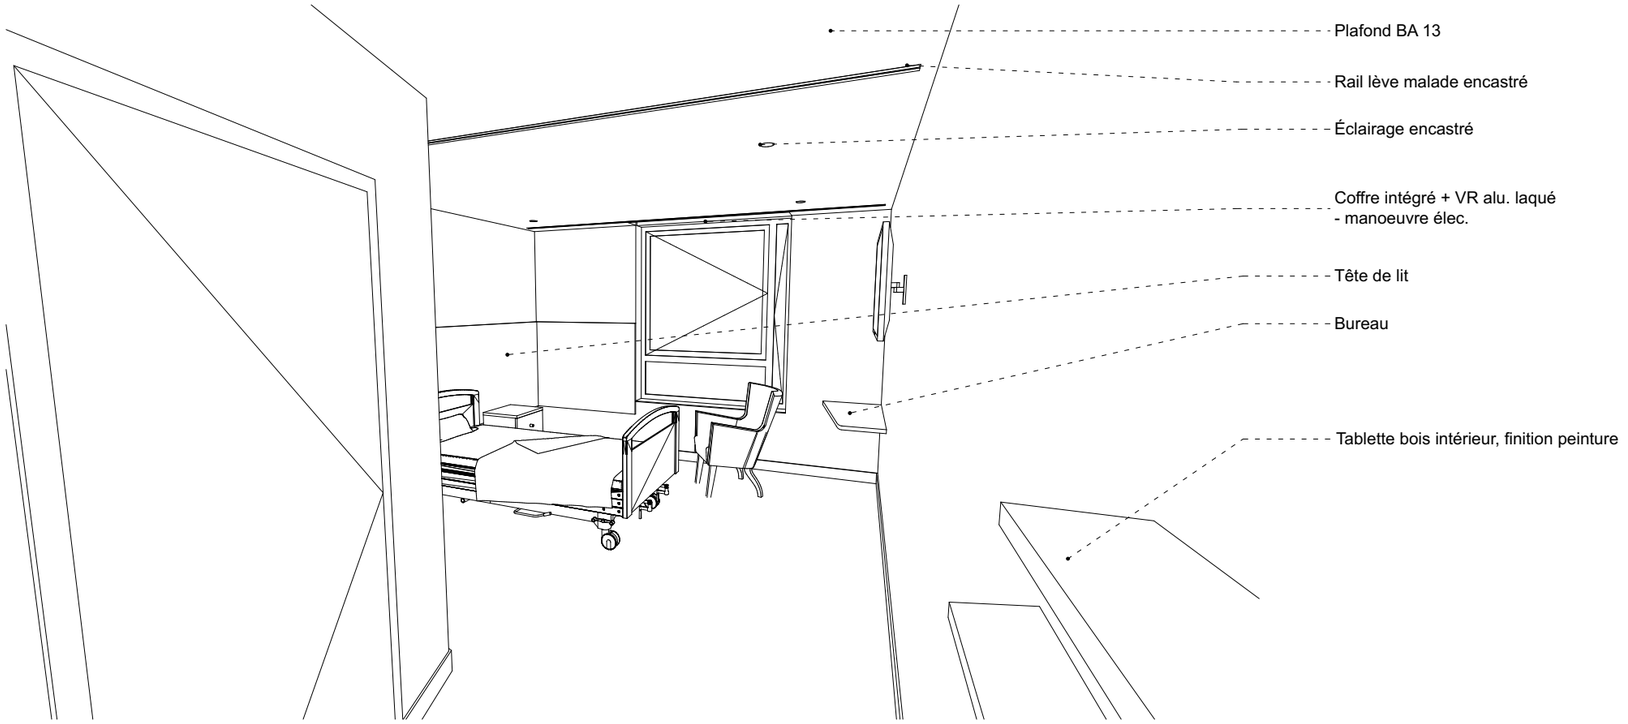

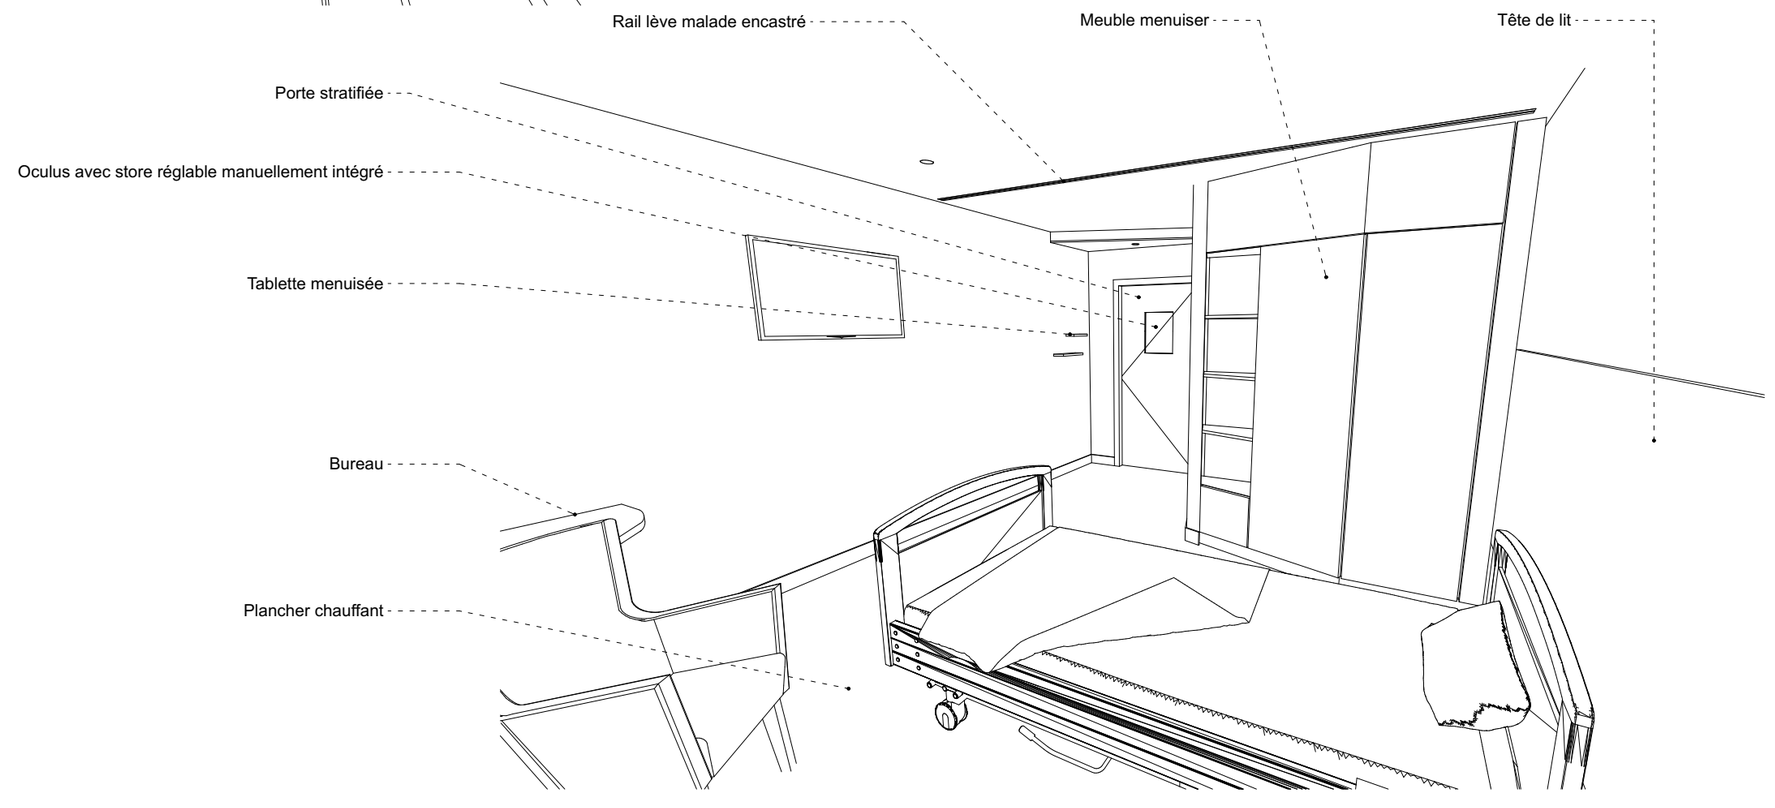

MO		MOE				
EPSMCAEN	Reconstruction d'une Maison d'Accueil Spécialisée " Les Platanes"	ARTELIA / CABINET COLLIN Économistes de la Construction / le bruit des cailloux	401 06	DETAILS CHAMBRE TYPE PERSPECTIVES	04/04/2025	Ech 1:66,67

Kitchenette SAM - Plan RDJ 1/20

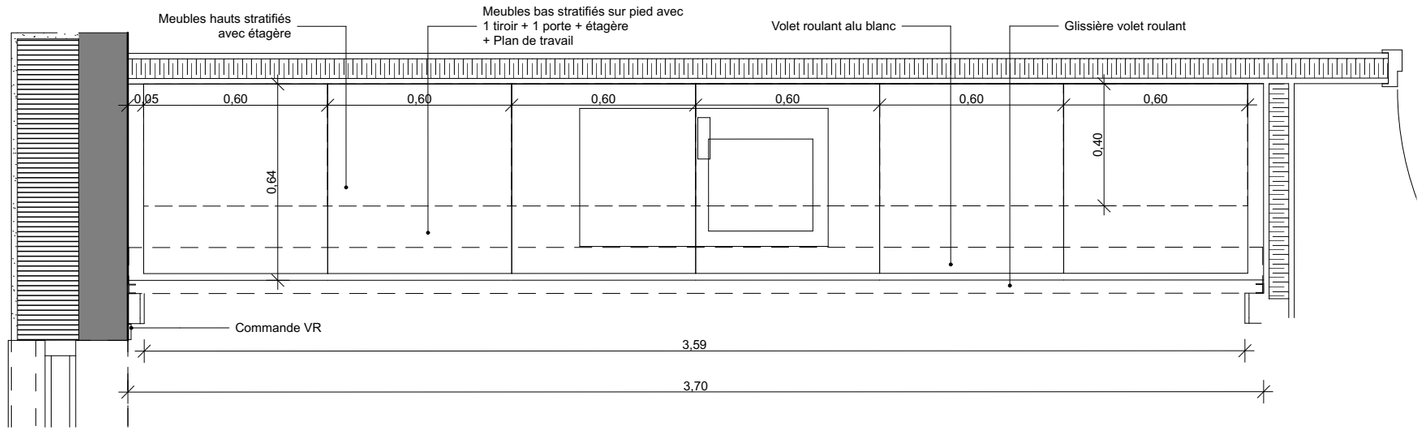

Détail Volet roulant - Éclairage 1/5

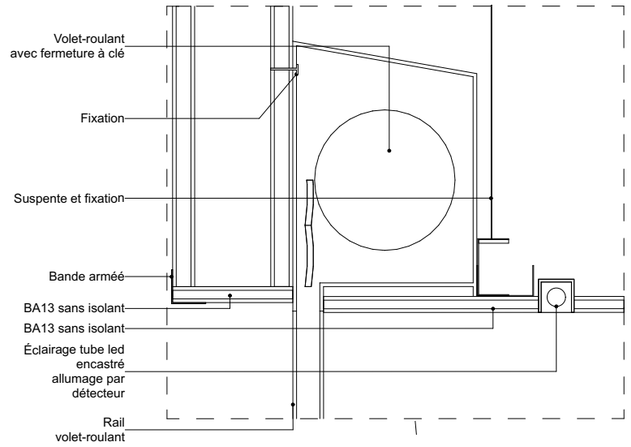

Kitchenette SAM - Élévation 1/20

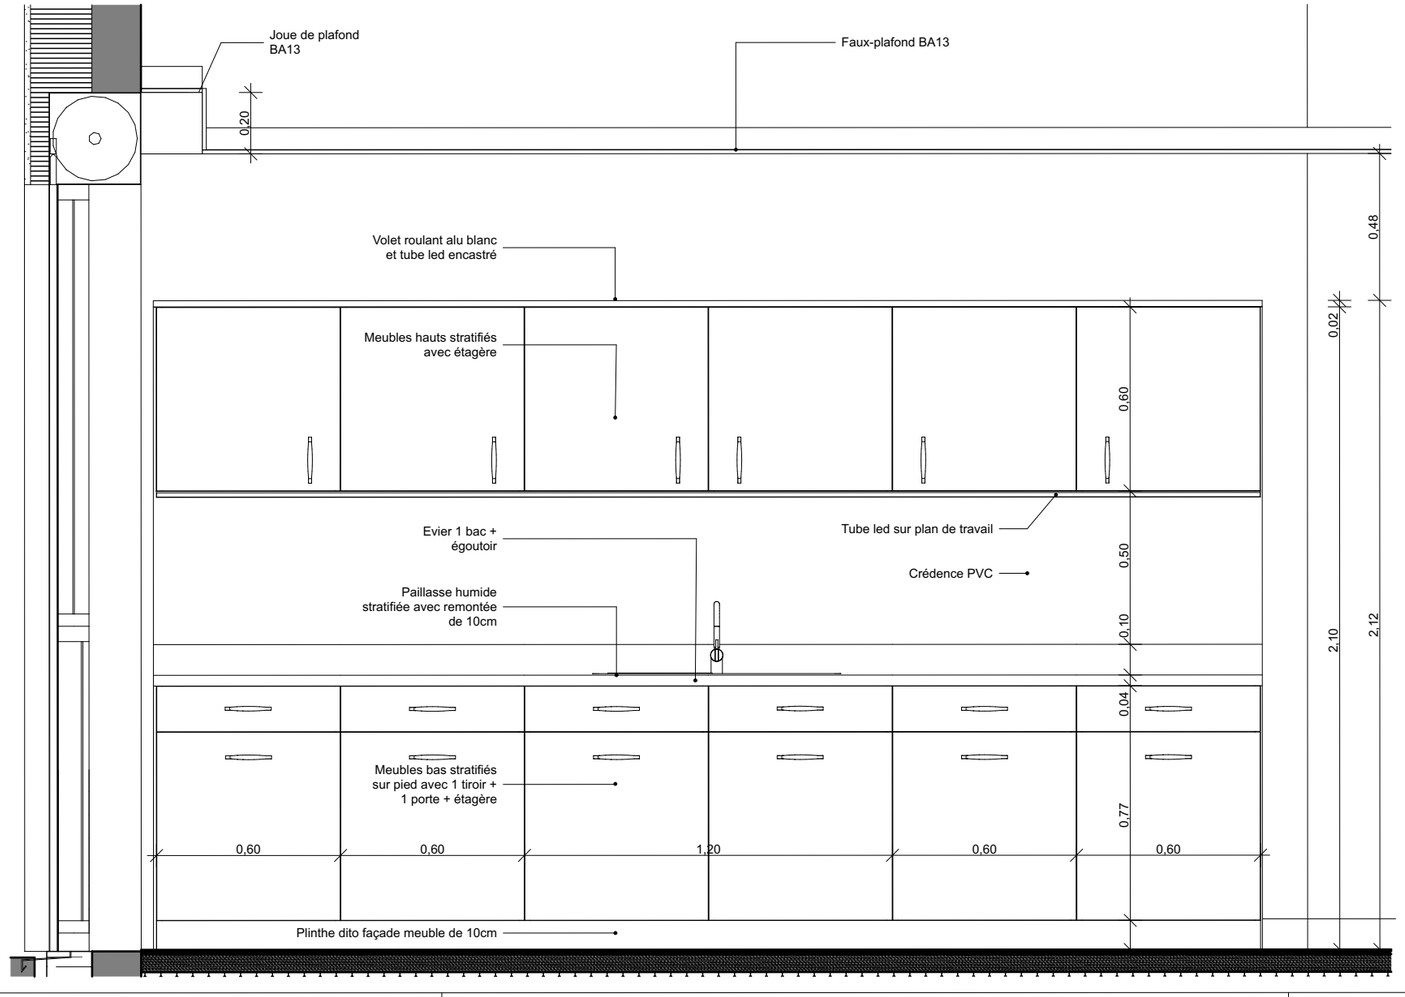

Kitchenette SAM - Coupe 1/20

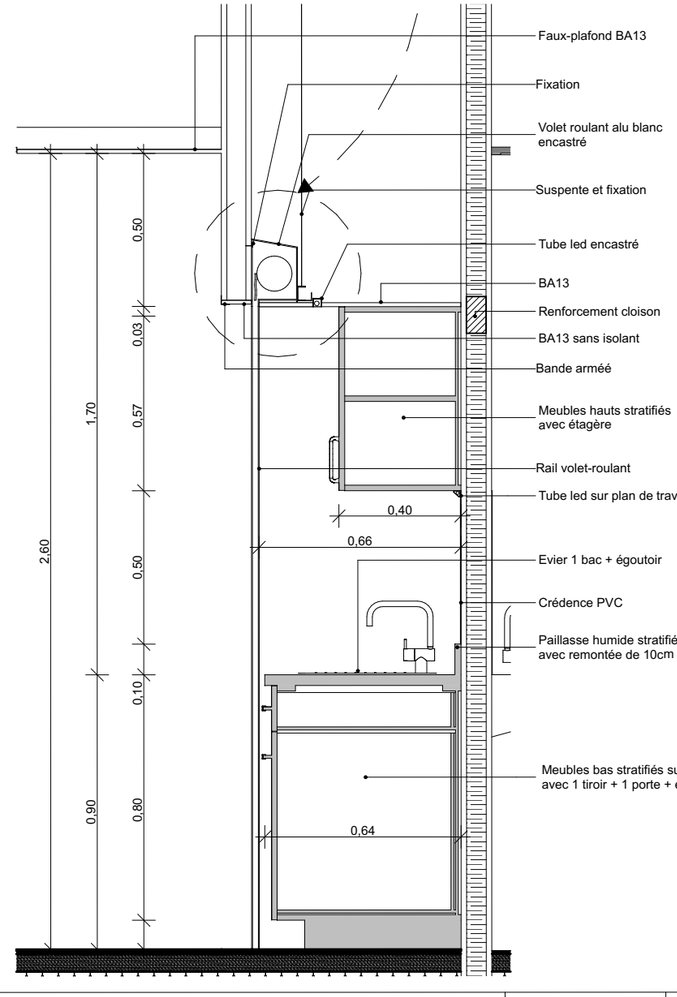

MO

EPSMCAEN

Reconstruction d'une Maison d'Accueil Spécialisée
" Les Platanes"

MOE

ARTELIA

CABINET COLLIN
Économistes de la Construction

le bruit des cailloux

401 07

DETAIL KITCHENETTE TYPE SAM

04/04/2025

Ech 1:20, 1:5

Kitchenette SAM - Perspective 1/10

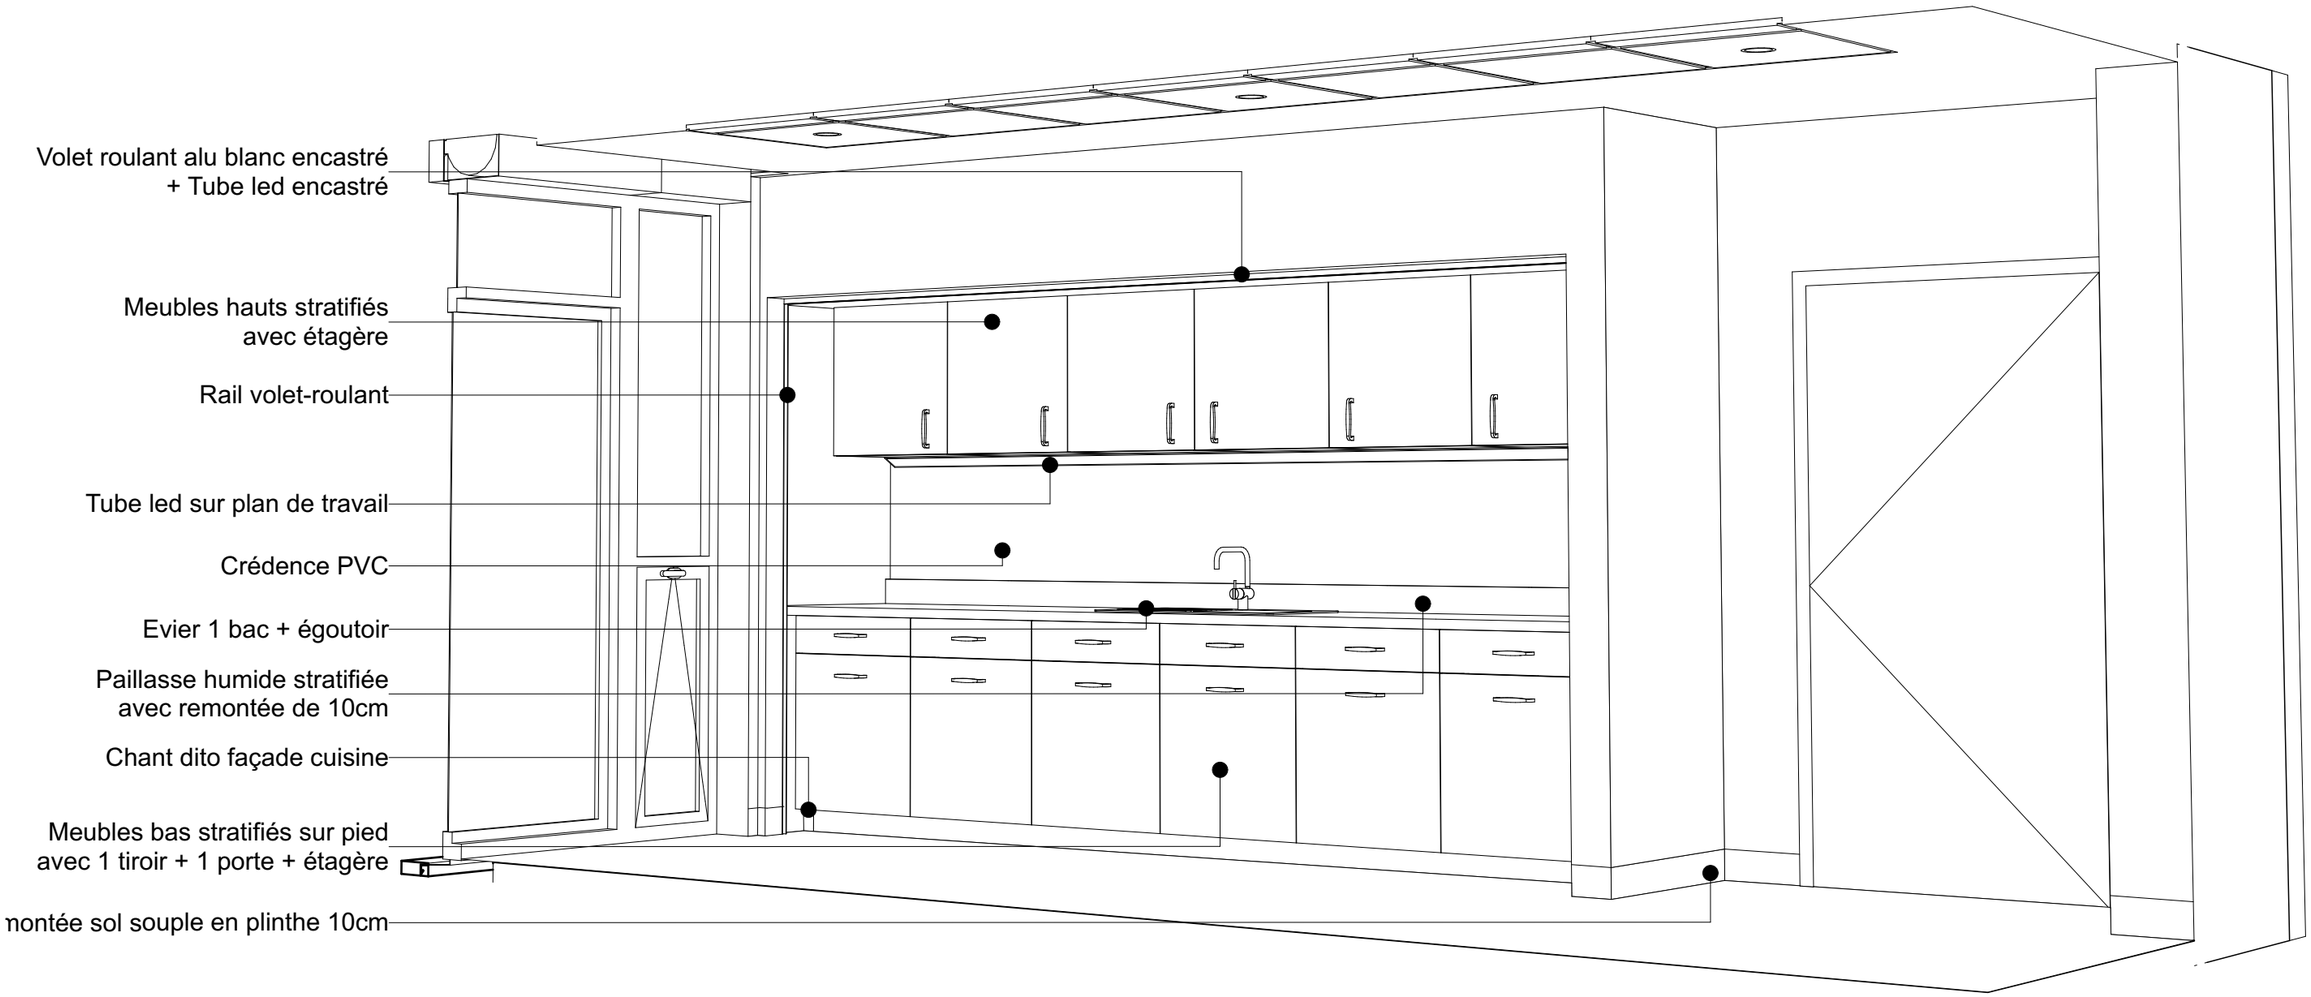

MO		MOE				
EPSMCAEN	Reconstruction d'une Maison d'Accueil Spécialisée " Les Platanes"	ARTELIA / CABINET COLLIN / le bruit des cailloux	401 08	DETAIL KITCHENETTE TYPE SAM PERSPECTIVE	04/04/2025	Ech 1:10

Meuble séparatif SAM - Plan RDJ 1/20

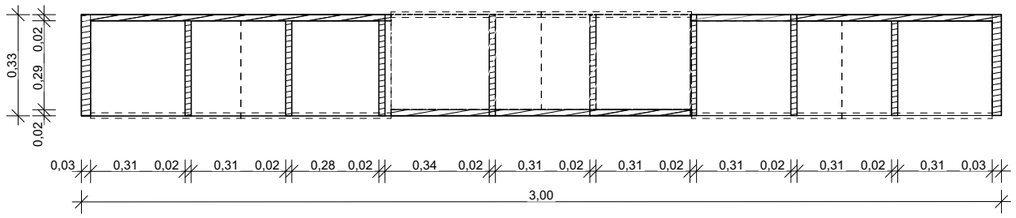

Meuble SAM vue de la salle d'animation - Élévation 1/20

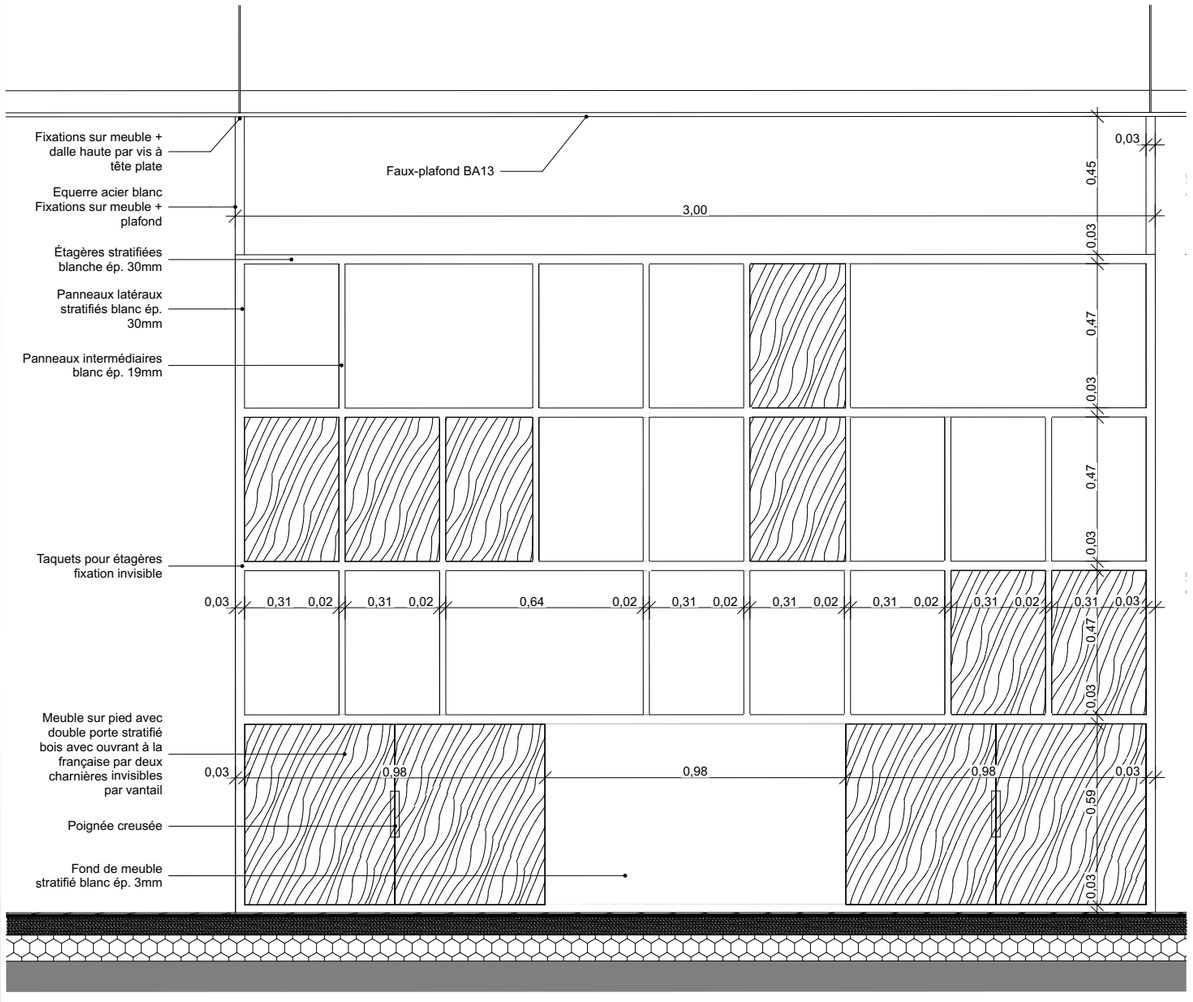

Meuble SAM vue de la salle à manger - Élévation 1/20

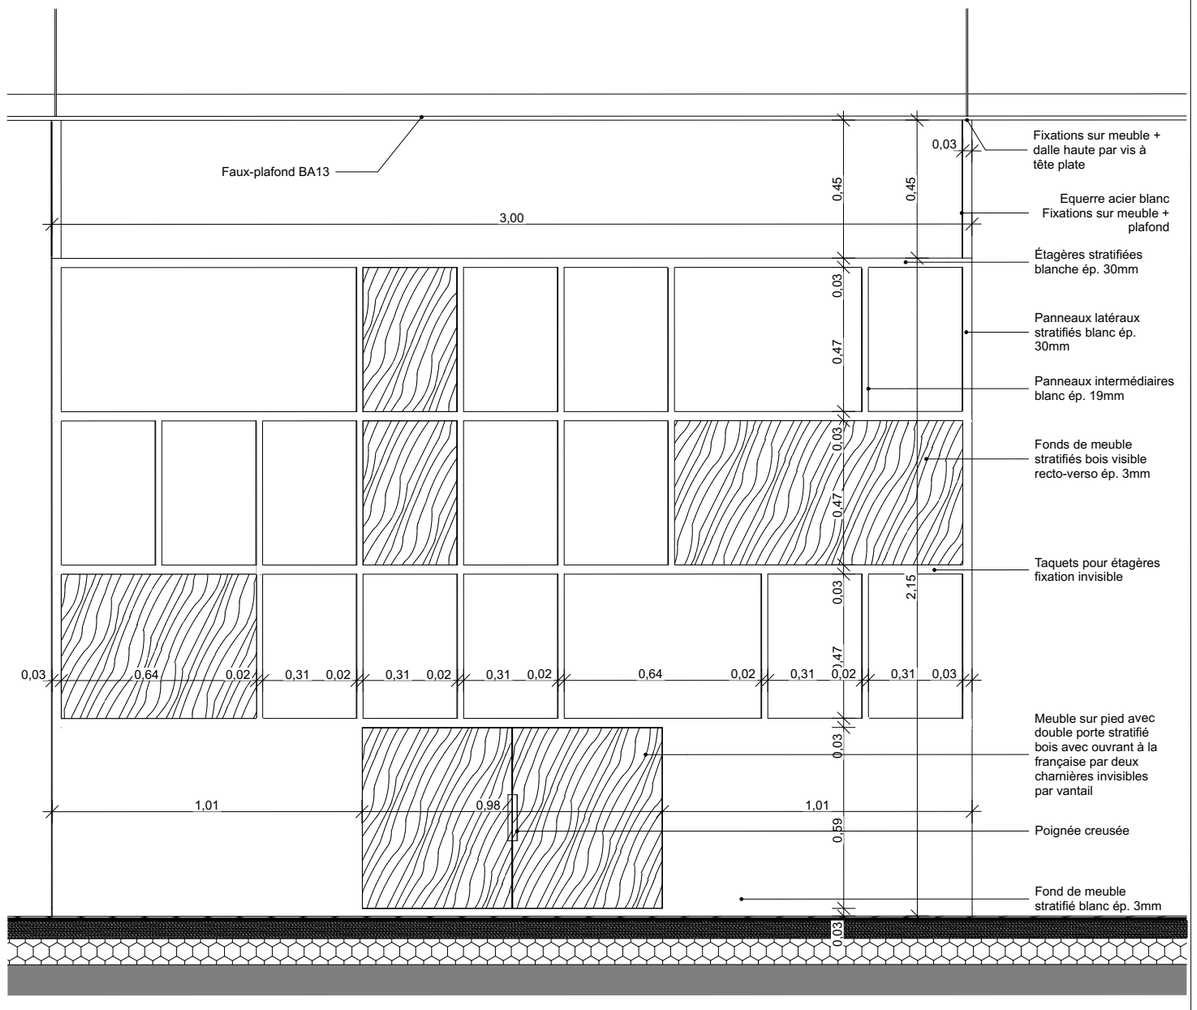

MO EPSMCAEN	Reconstruction d'une Maison d'Accueil Spécialisée " Les Platanes"	MOE ARTELIA CABINET COLLIN Ecoconcepteurs de la Construction le bruit des cailloux	401	09	**DETAIL MEUBLE SAM / ANIMATION**	04/04/2025	Ech 1:20

Meuble SAM vue de la salle d'animation - Élévation 1/20

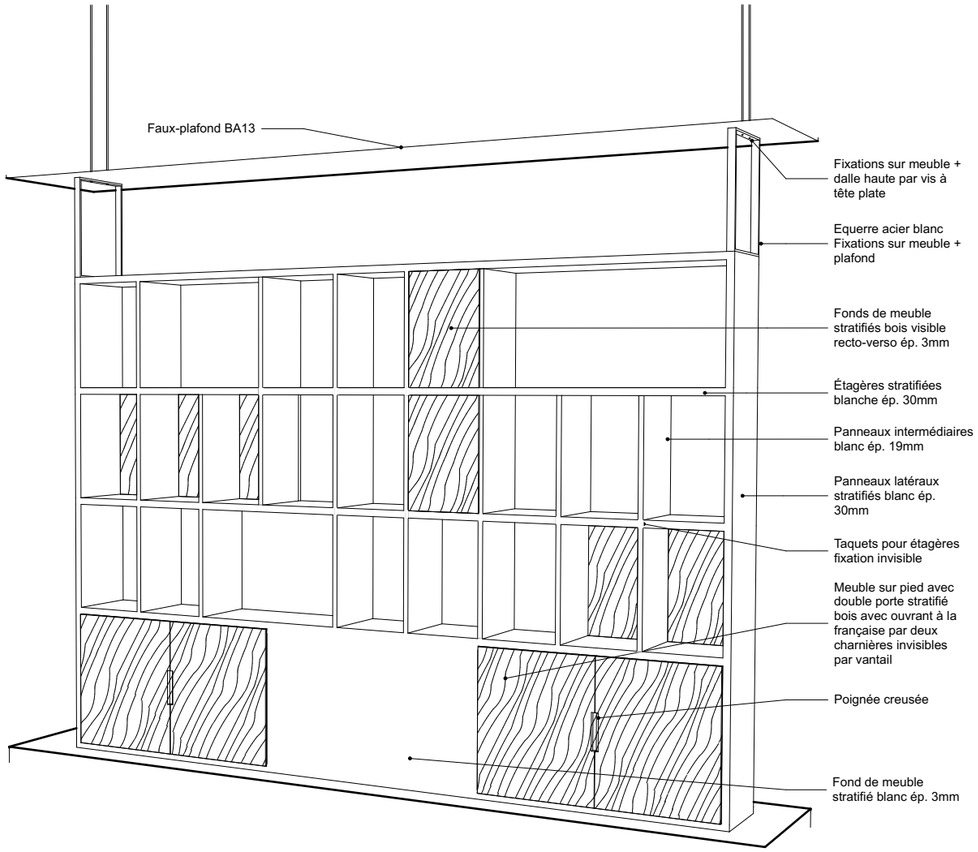

Meuble SAM vue de la salle à manger - Élévation 1/20

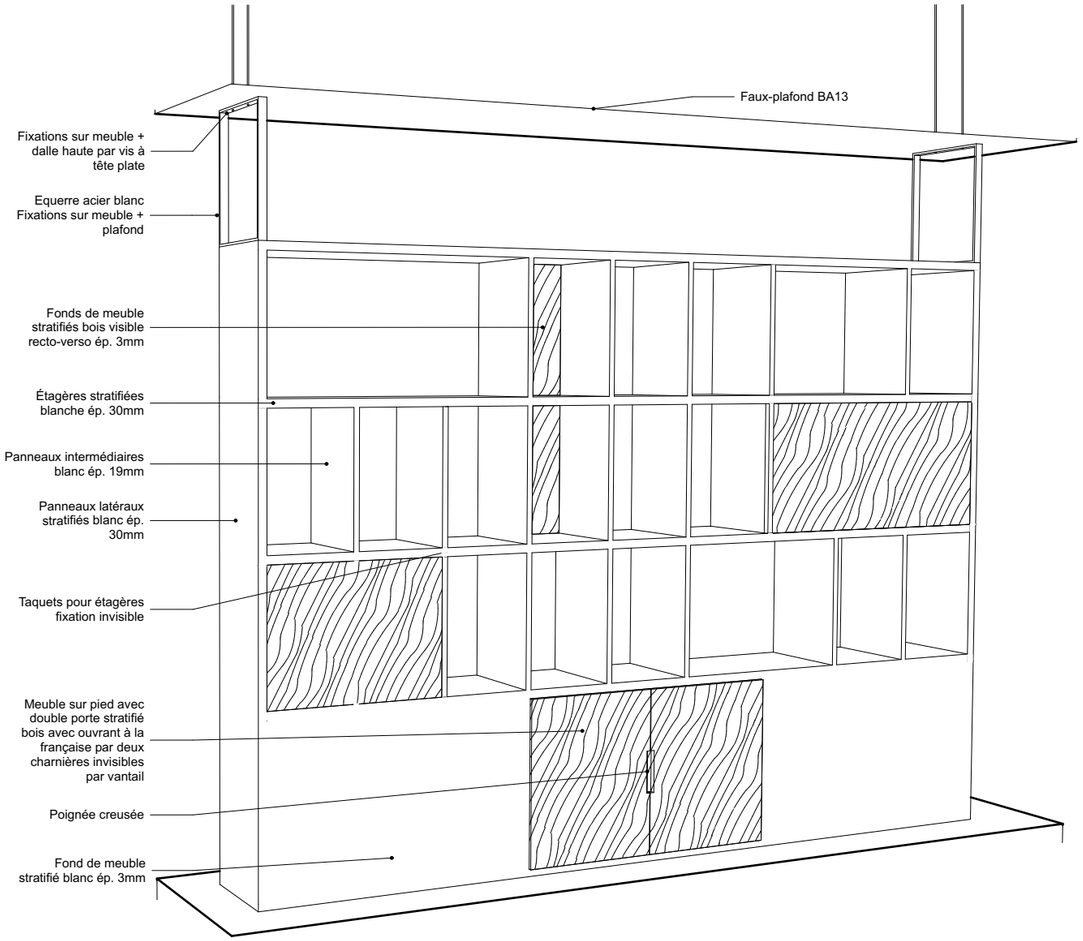

MO		MOE				
EPSMCAEN	Reconstruction d'une Maison d'Accueil Spécialisée " Les Platanes"	ARTELIA / CABINET COLLIN Économistes de la Construction / le bruit des cailloux	401 10	DETAIL MEUBLE SAM / ANIMATION PERS	04/04/2025	Ech 1:20

Boîte aux lettres - Plan 1/20

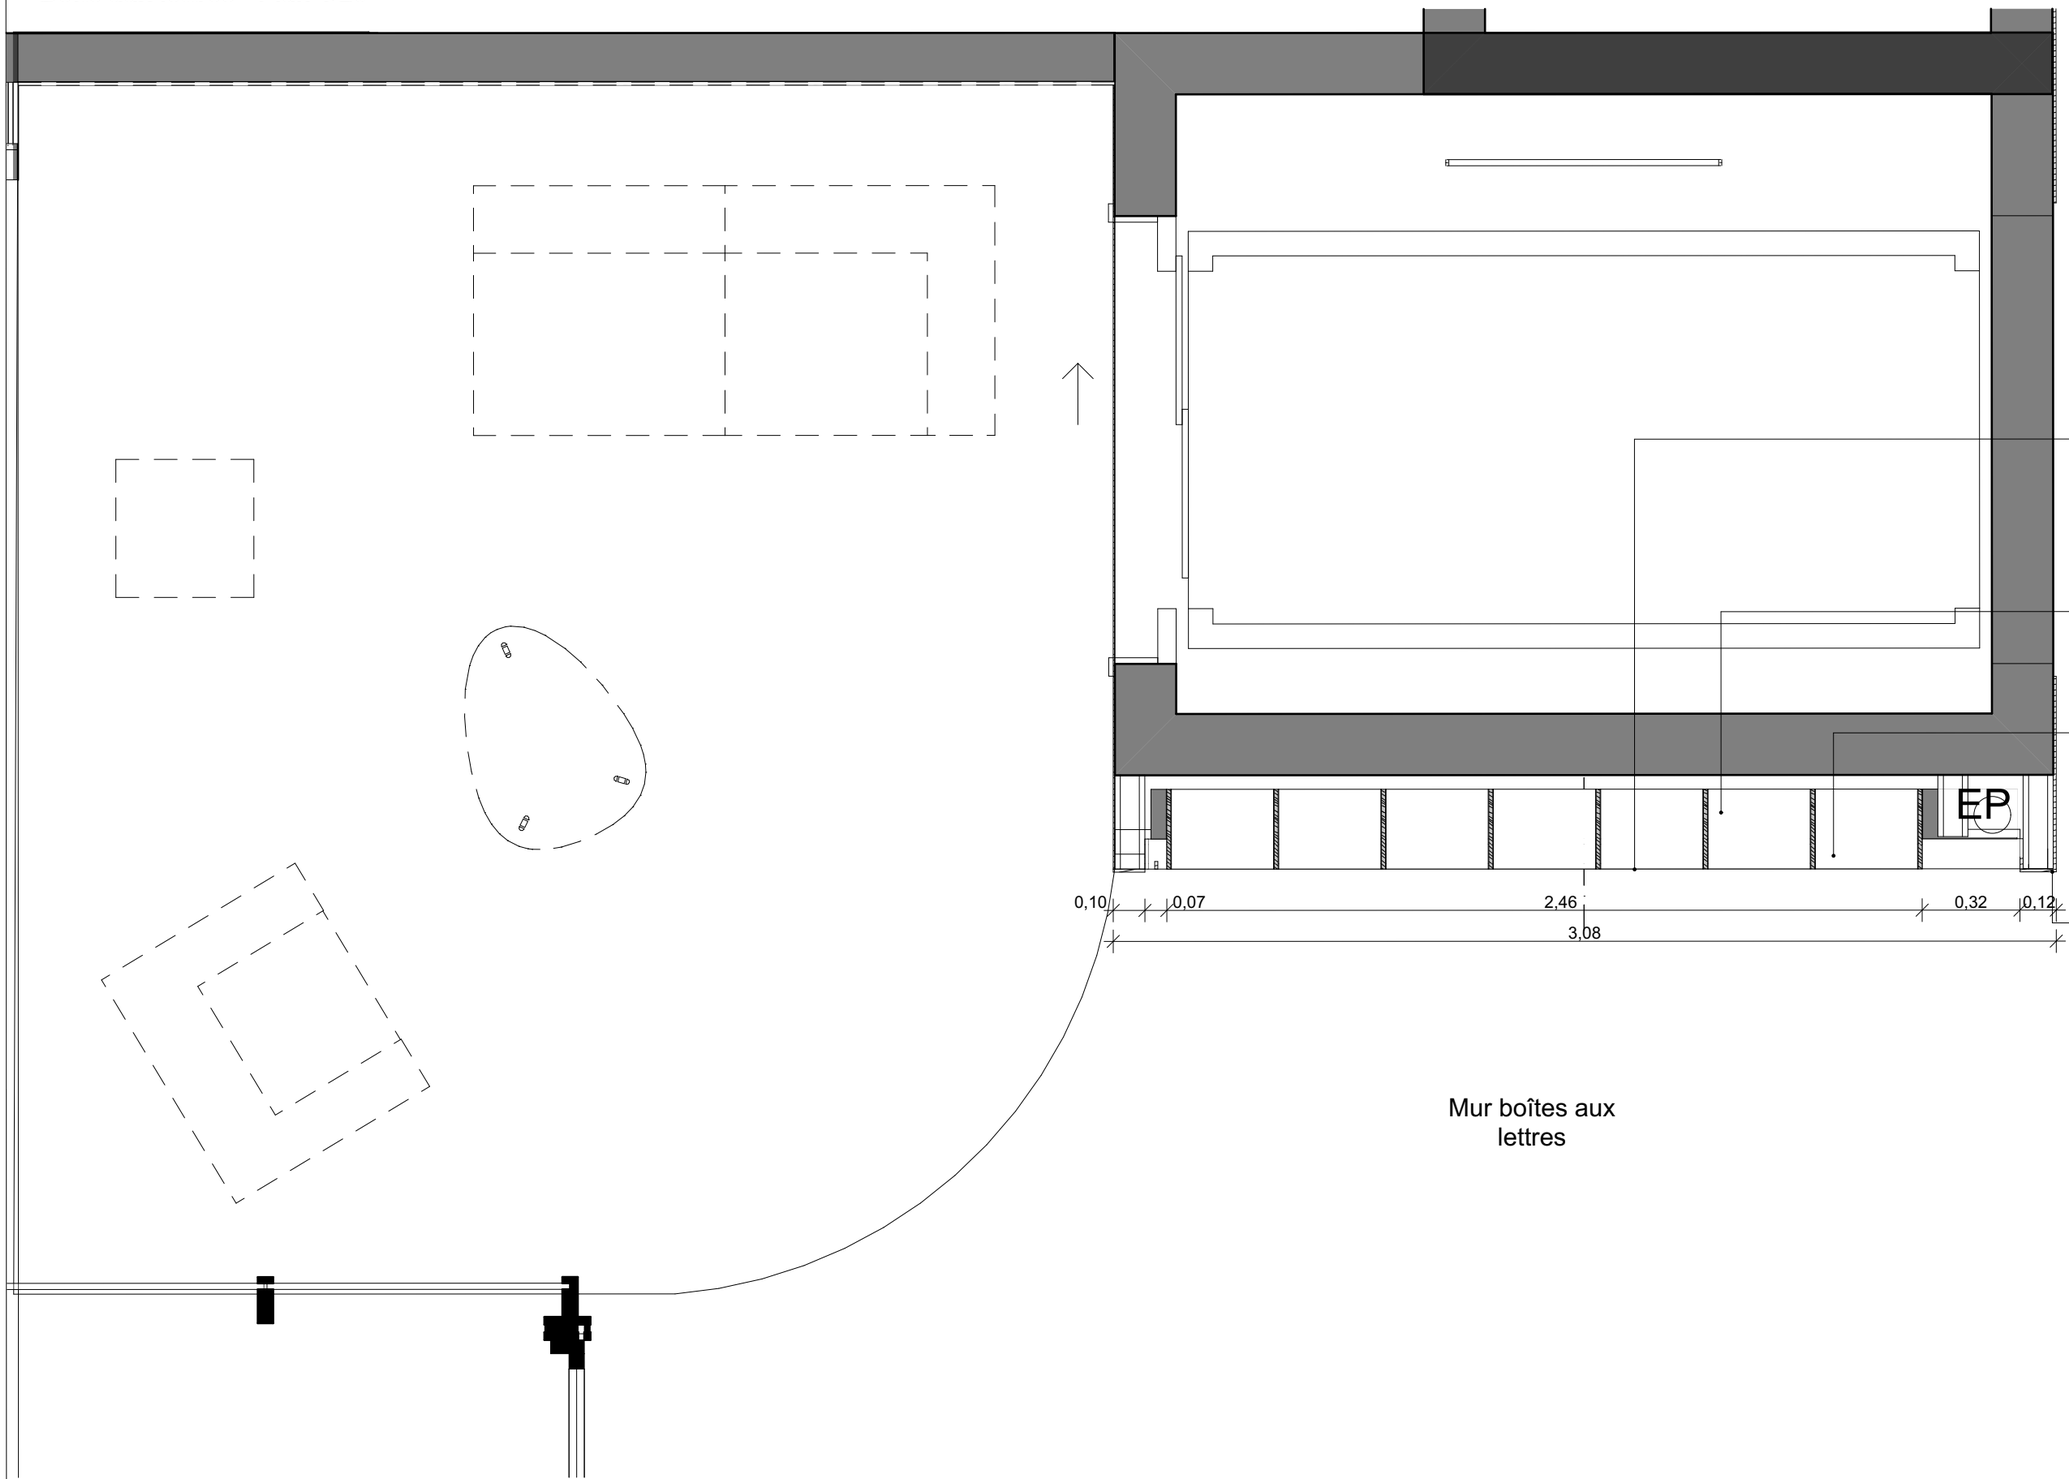

Mur boîtes aux lettres

MO EPSMCAEN	Reconstruction d'une Maison d'Accueil Spécialisée " Les Platanes"	MOE ARTELIA CABINET COLLIN Économistes de la Construction le bruit des cailloux	401	11	DETAIL BOITES AUX LETTRES - PLAN	04/04/2025	Ech 1:20

Boîte aux lettres - Élévation 1/20

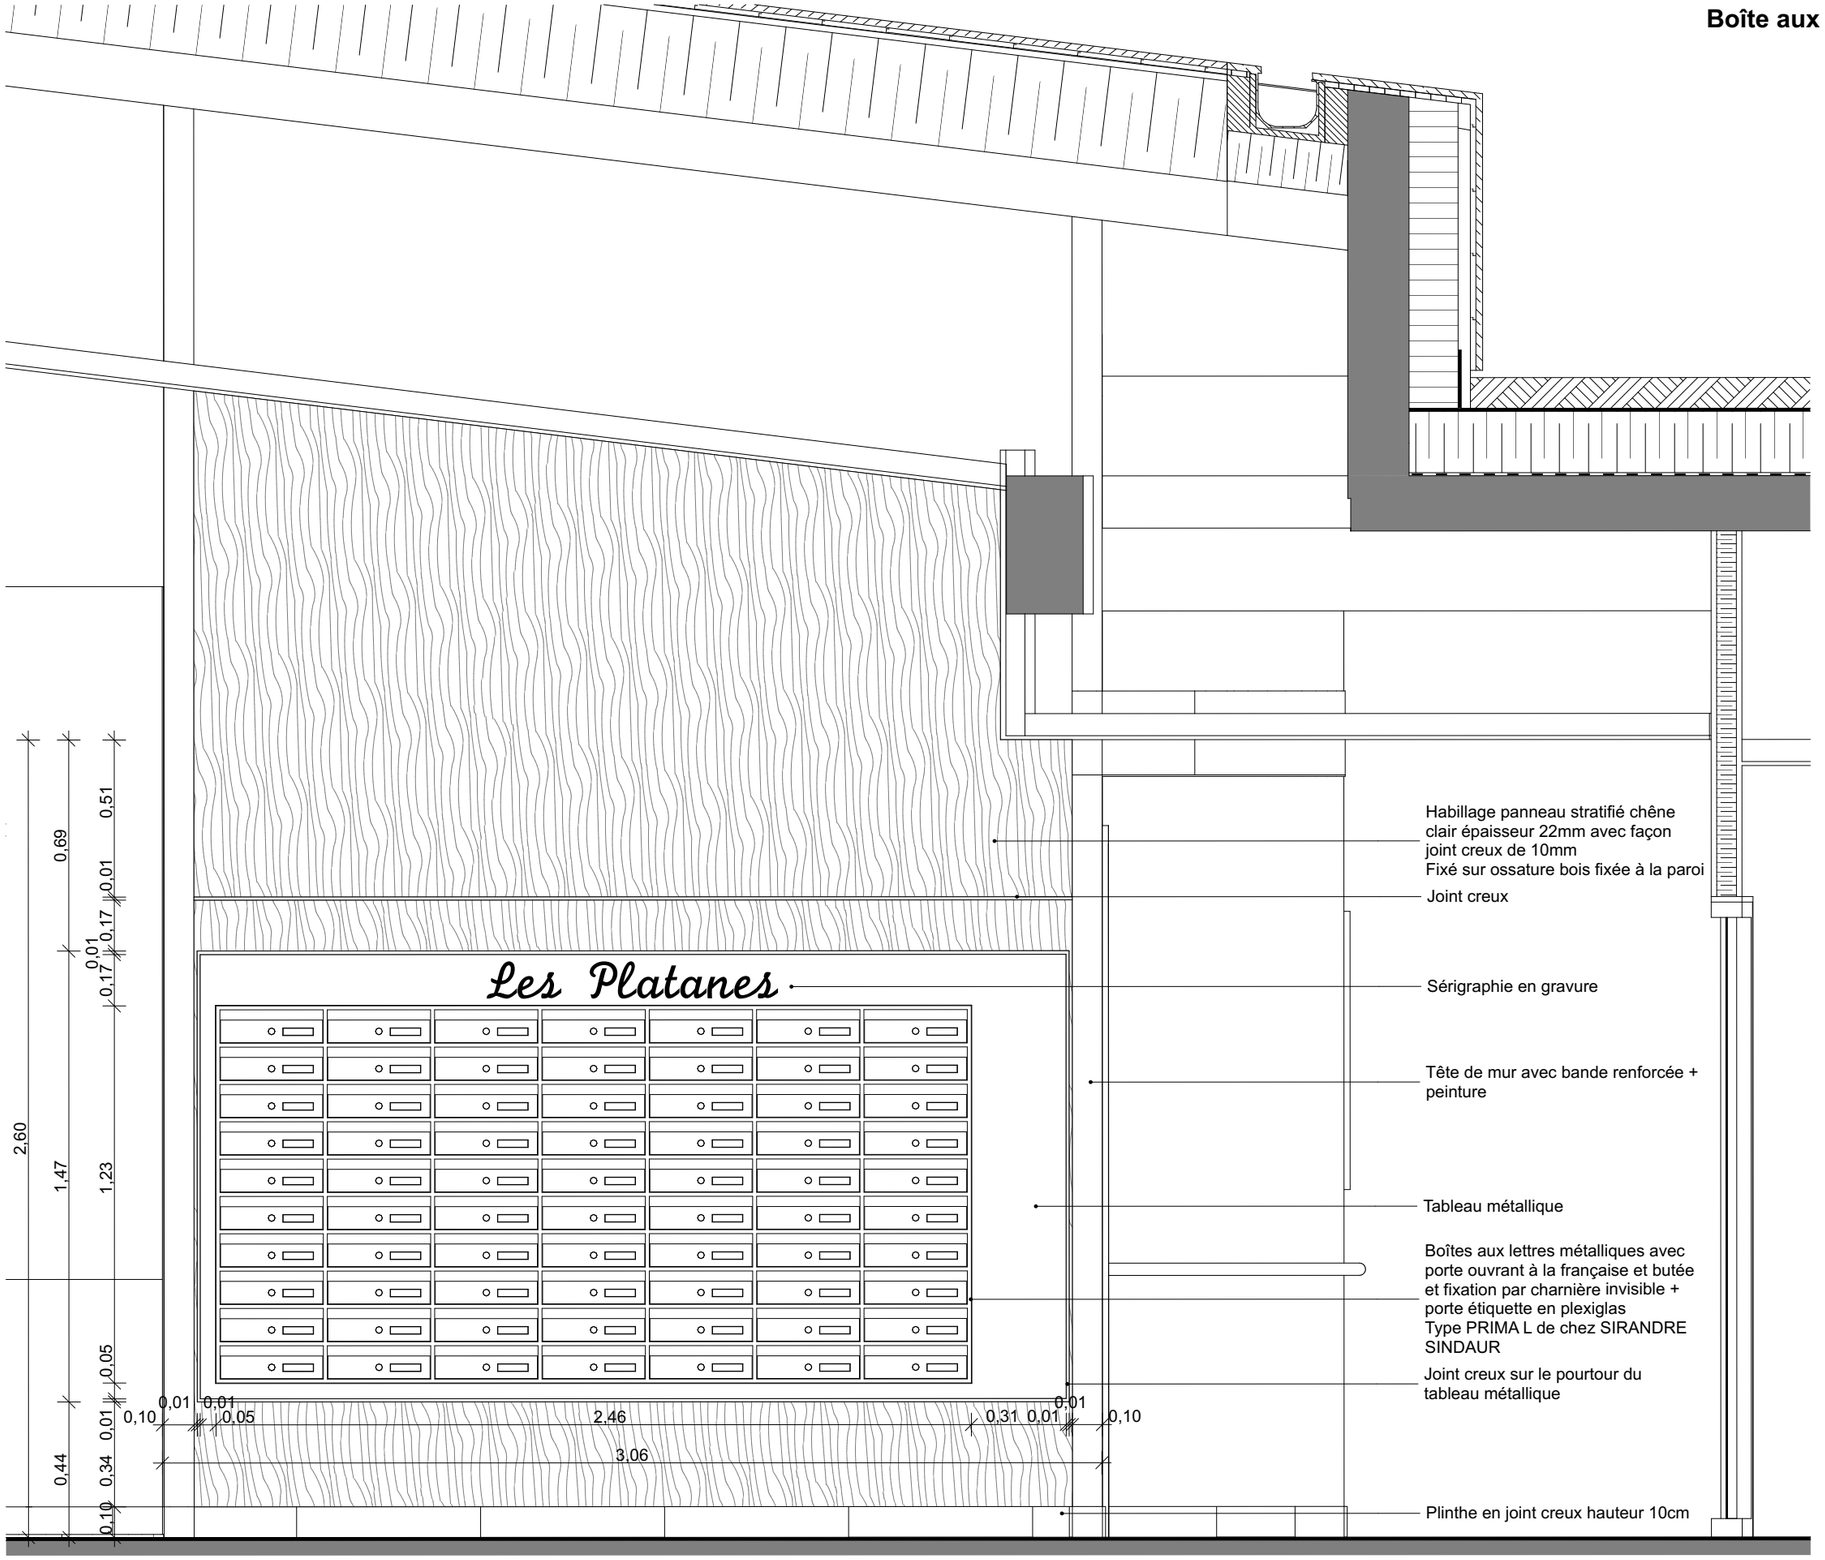

MO		MOE				
EPSMCAEN	Reconstruction d'une Maison d'Accueil Spécialisée " Les Platanes"	ARTELIA / CABINET COLLIN / le bruit des cailloux	401 12	DETAIL BOITES AUX LETTRES - ÉLÉVATION	04/04/2025	Ech 1:20

Boîte aux lettres - Coupe 1/20

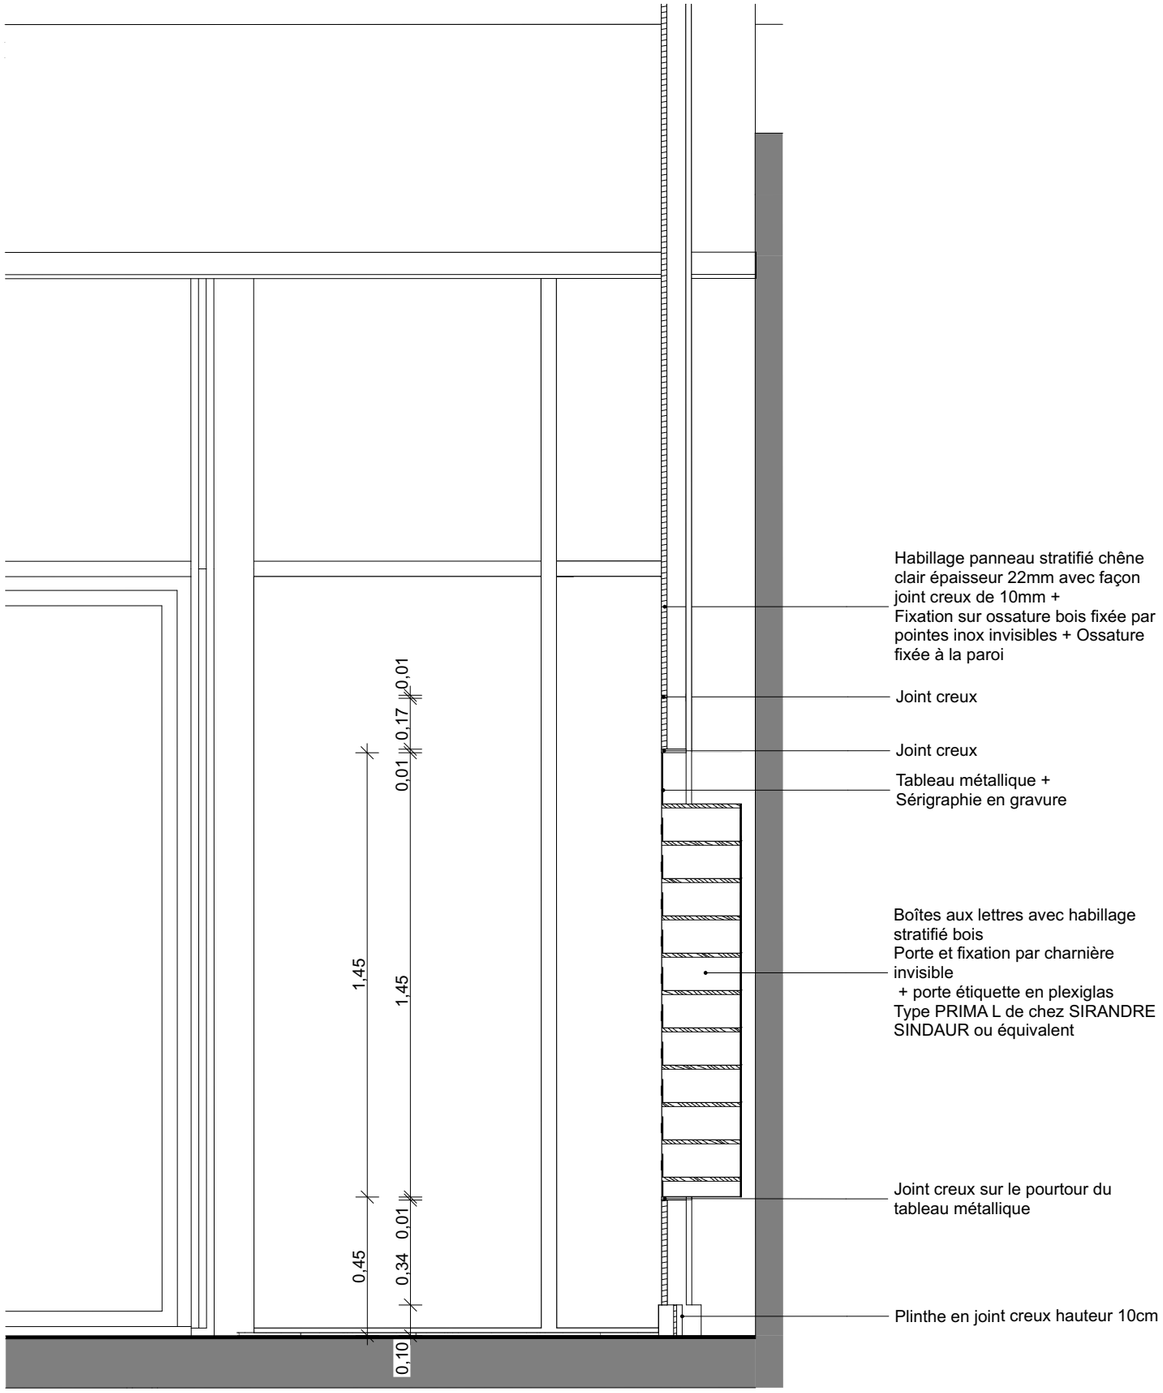

Boîte aux lettres - Détail Coupe 1/5

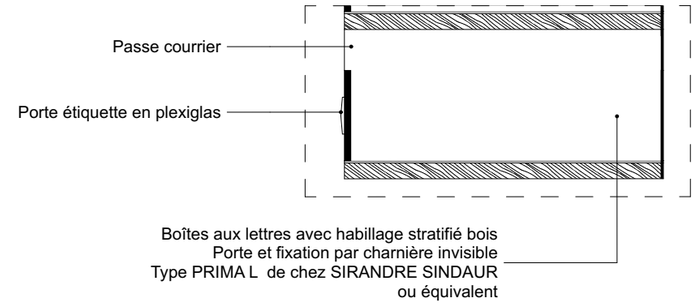

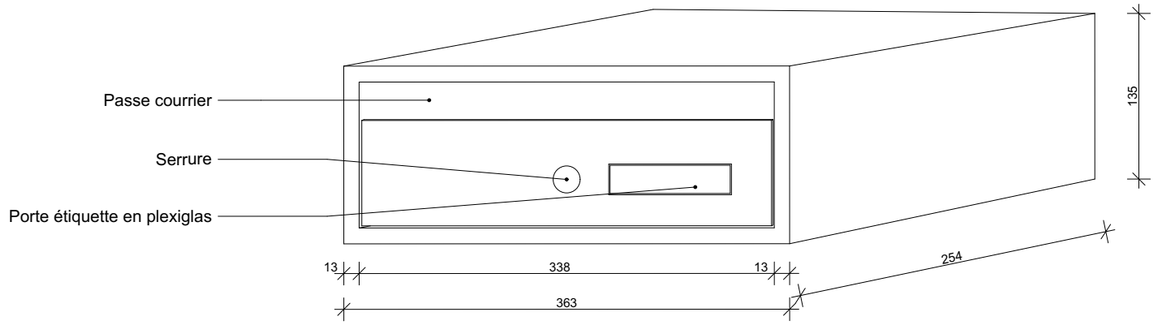

MO	MOE				
EPSMCAEN Reconstruction d'une Maison d'Accueil Spécialisée " Les Platanes"	ARTELIA CABINET COLLIN Economistes de la Construction le bruit des cailloux	401 13	DETAIL BOITES AUX LETTRES - COUPE / DÉTAILS	04/04/2025	Ech 1:20, 1:5

Boîte aux lettres - Perspective 1/25

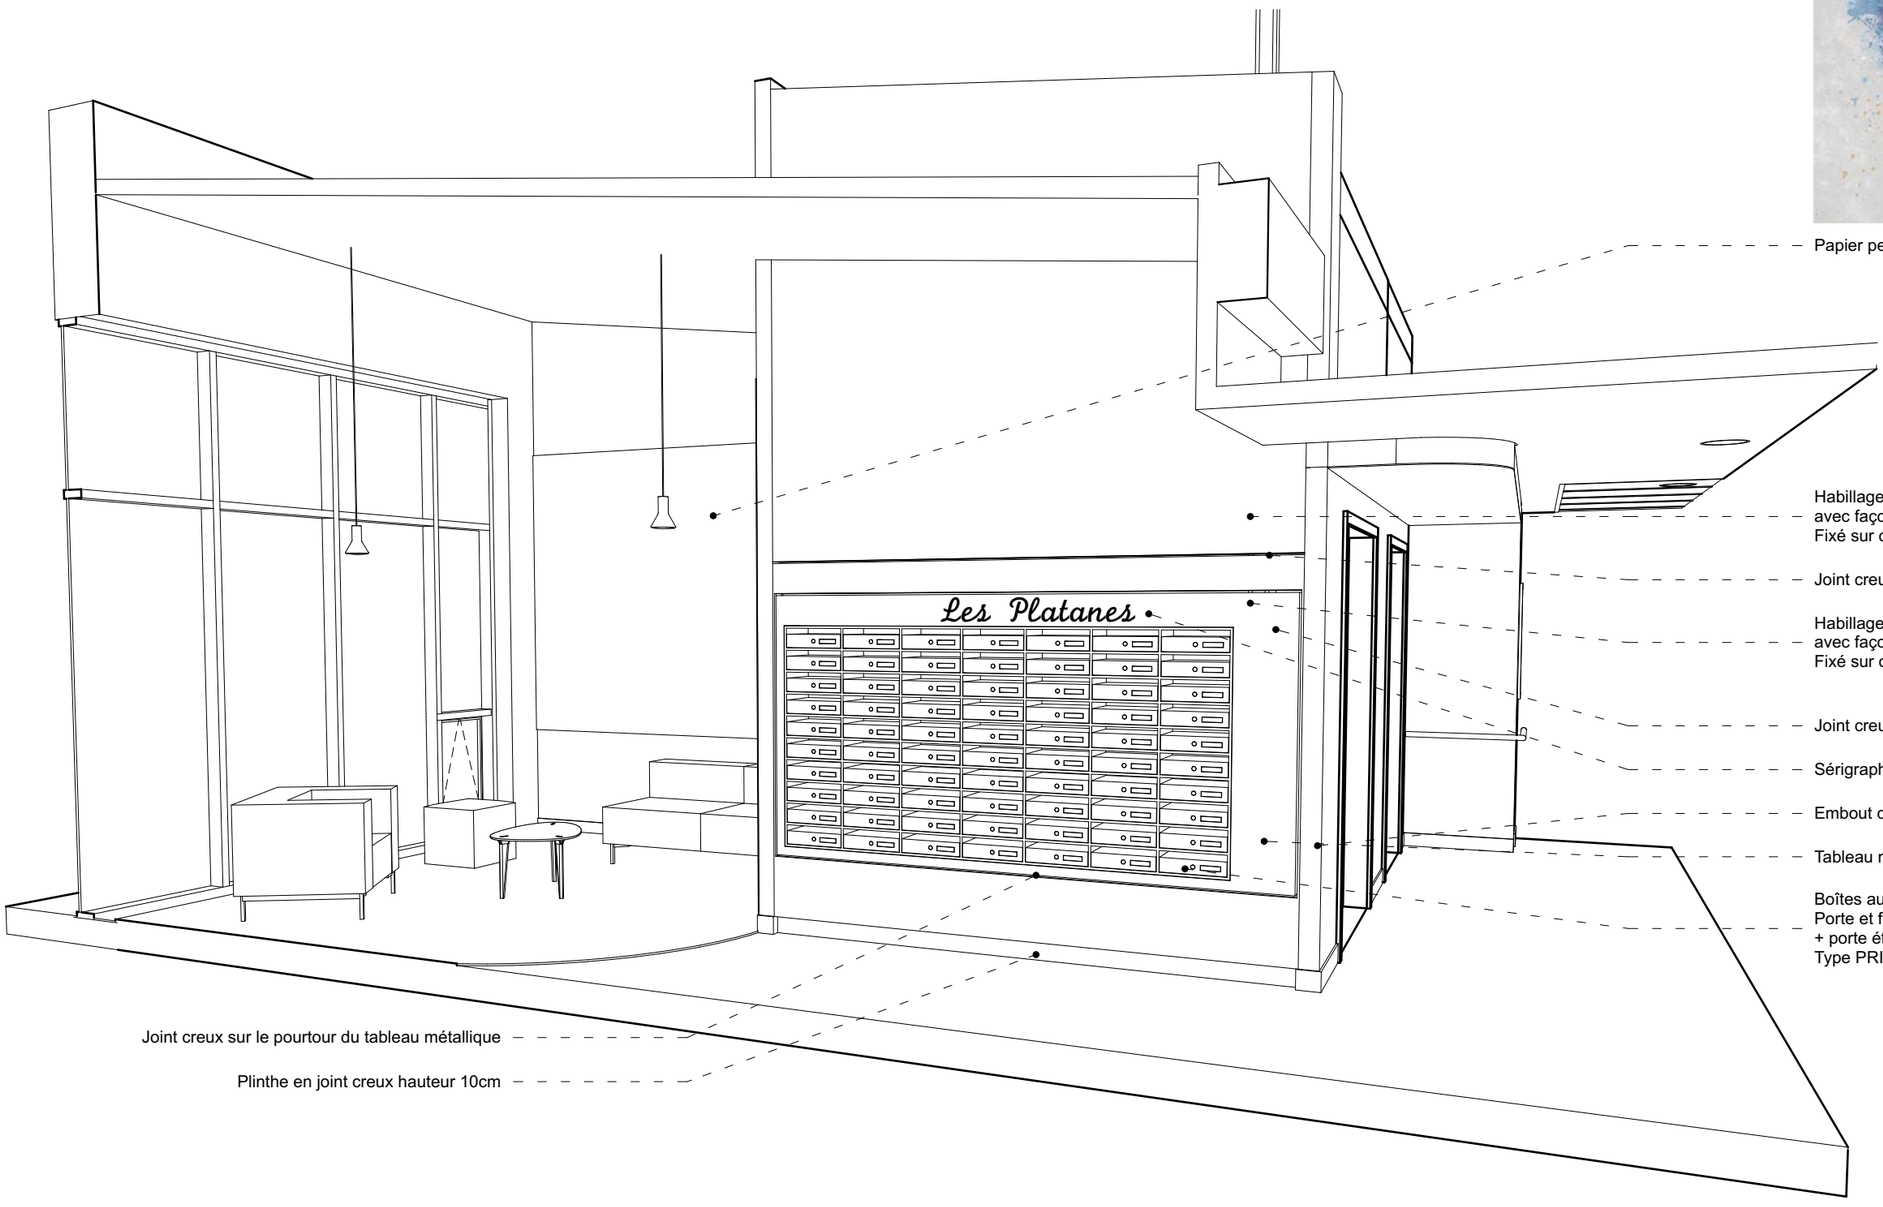

Papier peint personnalisé

Habillage panneau stratifié chêne clair épaisseur 22mm
avec façon joint creux de 10mm
Fixé sur ossature bois fixée à la paroi

Joint creux

Habillage panneau stratifié chêne clair épaisseur 22mm
avec façon joint creux de 10mm
Fixé sur ossature bois fixée à la paroi

Joint creux

Sérigraphie en gravure

Embout de cloison avec bande renforcée + peinture

Tableau métallique

Boîtes aux lettres avec habillage stratifié bois
Porte et fixation par charnière invisible
+ porte étiquette en plexiglas
Type PRIMA L de chez SIRANDRE SINDAUR ou équivalent

Joint creux sur le pourtour du tableau métallique

Plinthe en joint creux hauteur 10cm

MO		MOE					
EPSMCAEN	Reconstruction d'une Maison d'Accueil Spécialisée " Les Platanes"	ARTELIA / CABINET COLLIN / le bruit des cailloux	401 14	DETAIL BOITES AUX LETTRES - PERS	04/04/2025	Ech 1:25

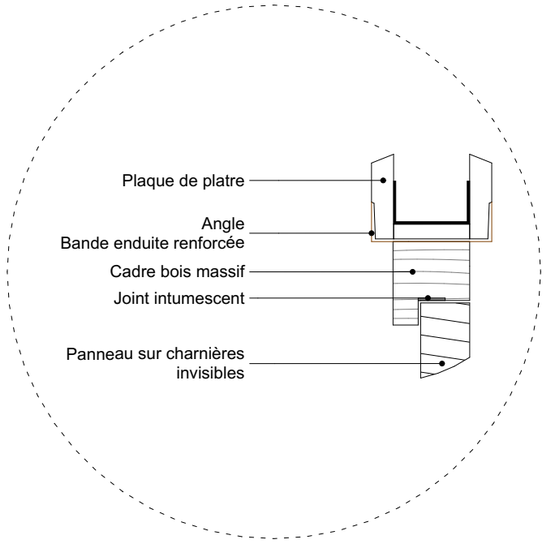

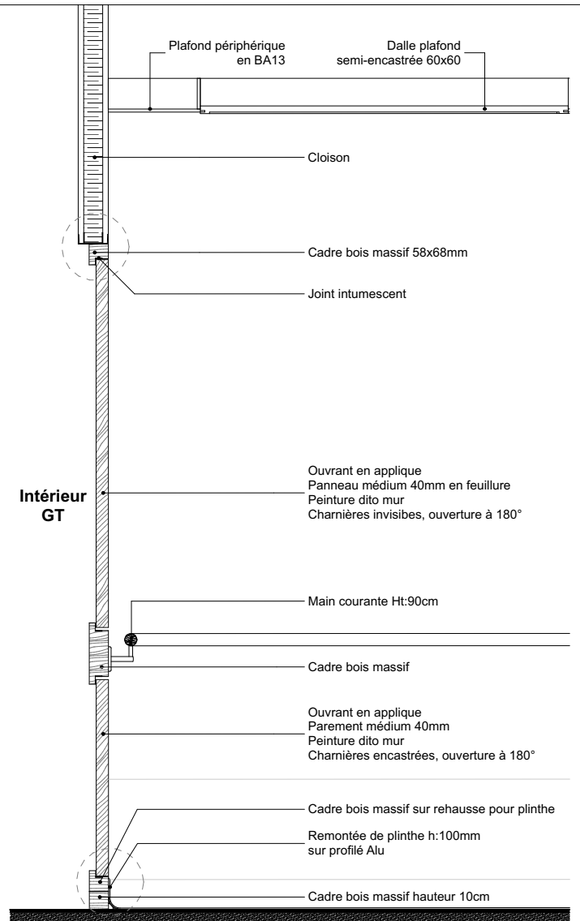

VUE EN COUPE AA

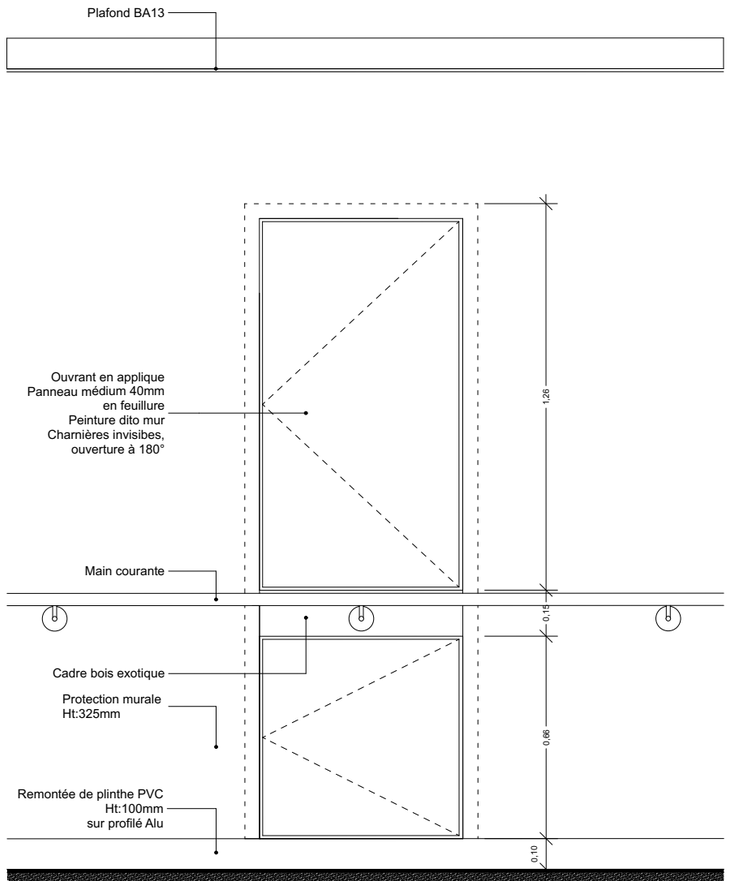

ELEVATION

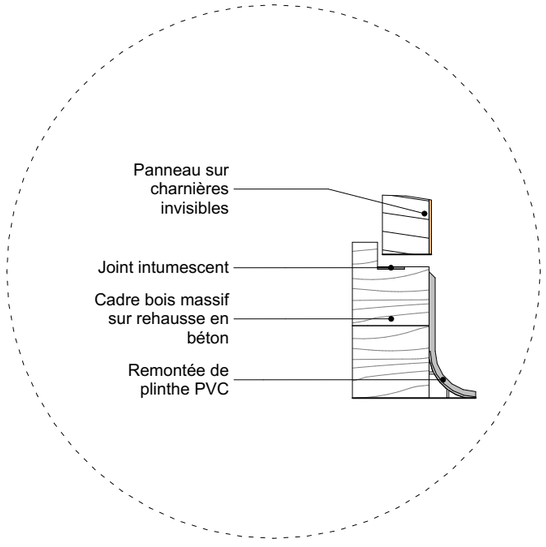

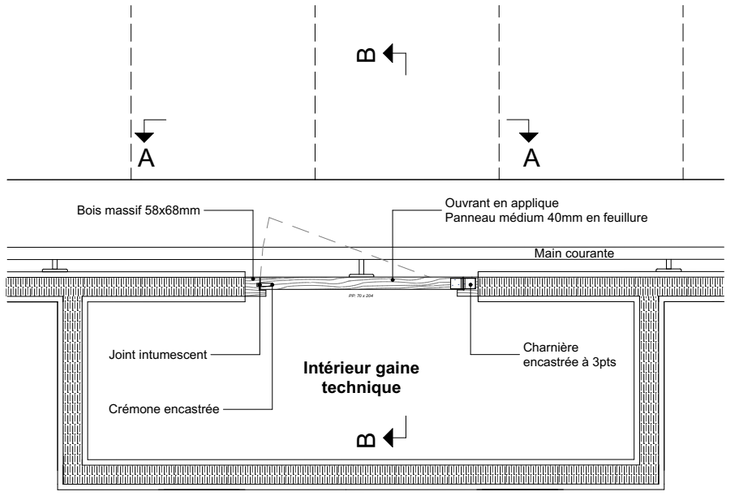

MO		MOE				
EPSMCAEN	**Reconstruction d'une Maison d'Accueil Spécialisée** " Les Platanes"	ARTELIA / CABINET COLLIN / le bruit des cailloux	401 15	**GAINE TECHNIQUE AVEC MAIN COURANTE DEVANT**	04/04/2025	Ech 1:20, 1:5

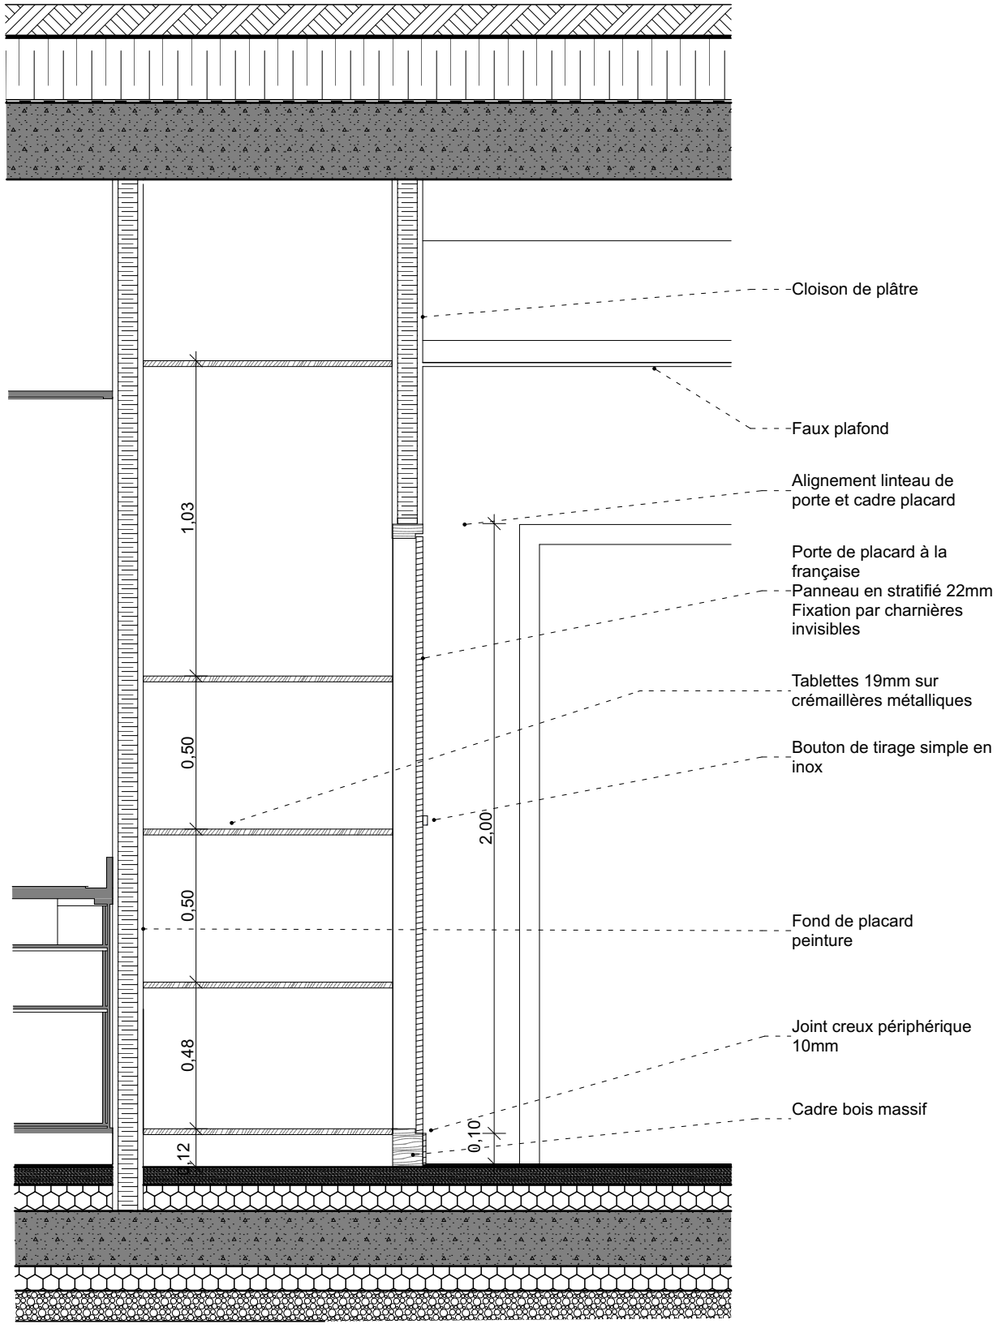

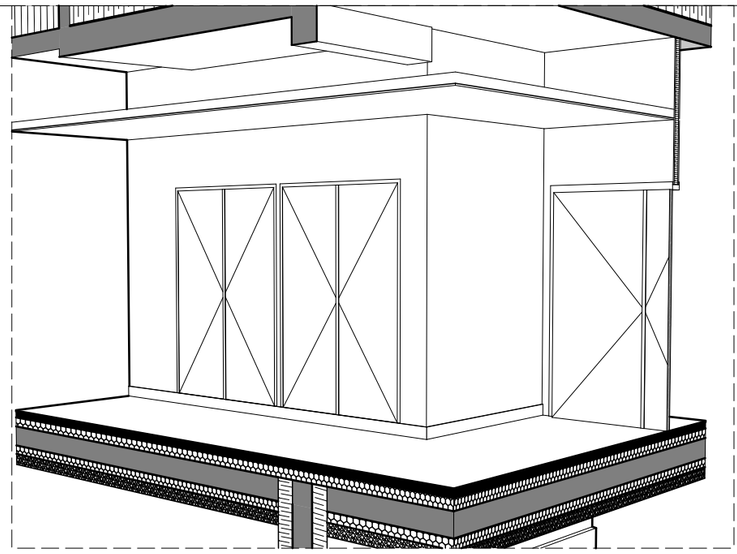

Vue Axonométrique

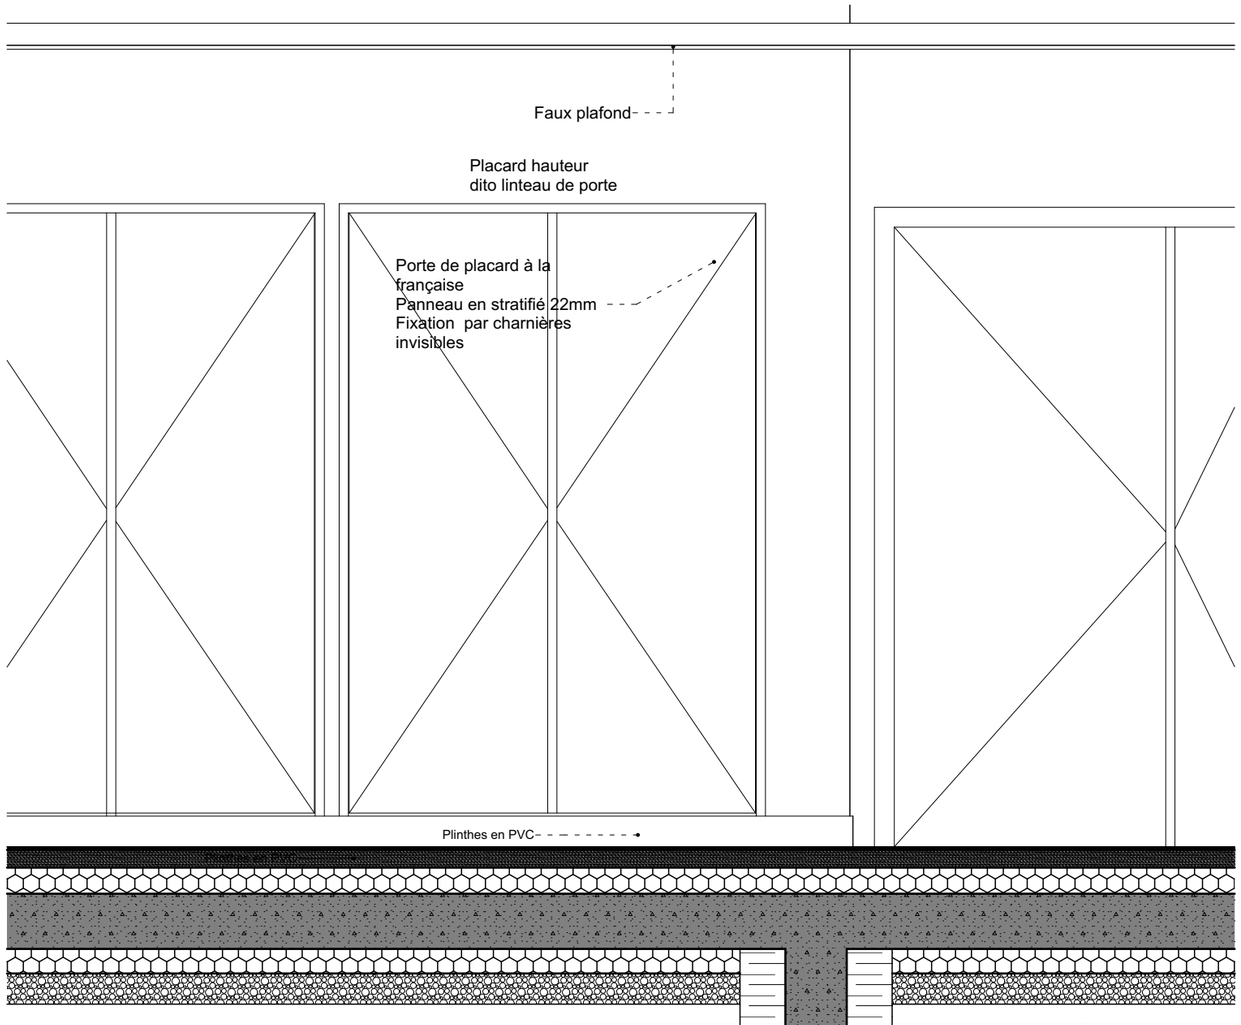

MO EPSMCAEN	Reconstruction d'une Maison d'Accueil Spécialisée " Les Platanes"	MOE ARTELIA CABINET COLLIN Économistes de la Construction le bruit des cailloux	401	16	**PLACARDS PORTES BATTANTES**	04/04/2025	Ech 1:20, 1:30

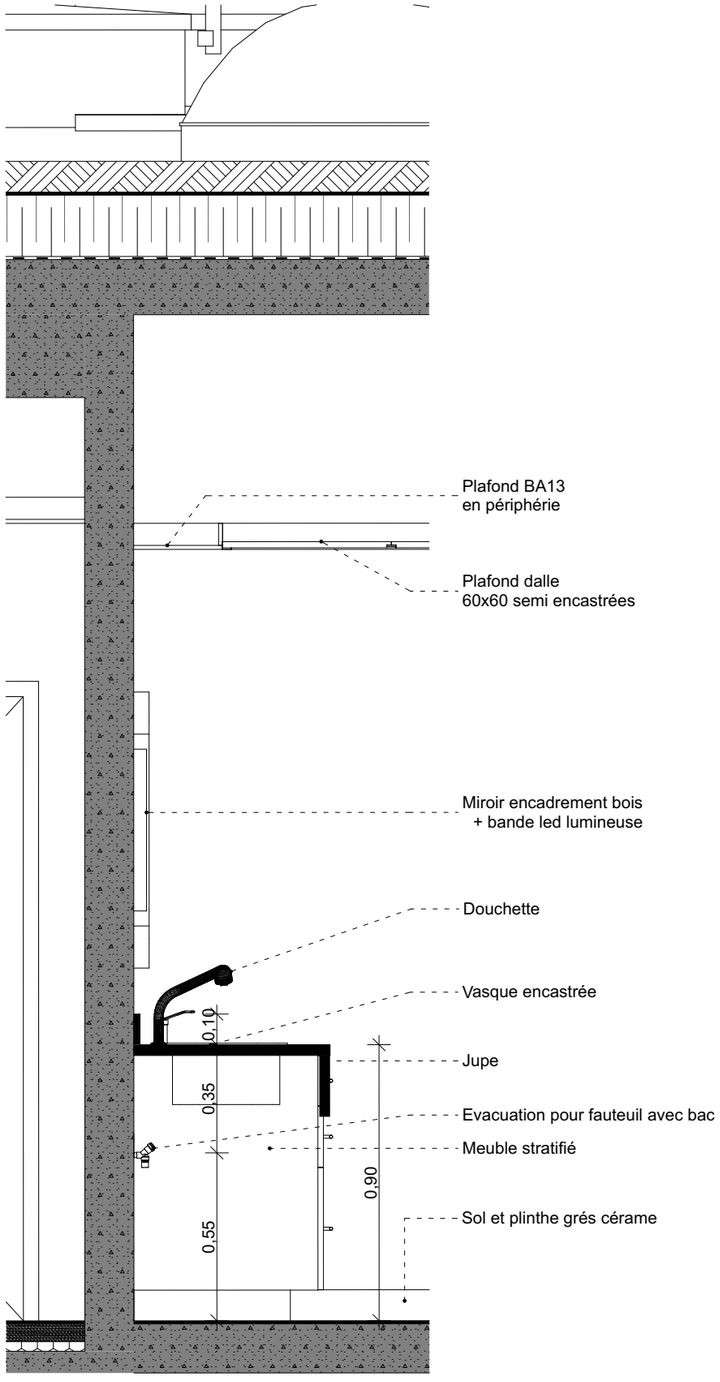

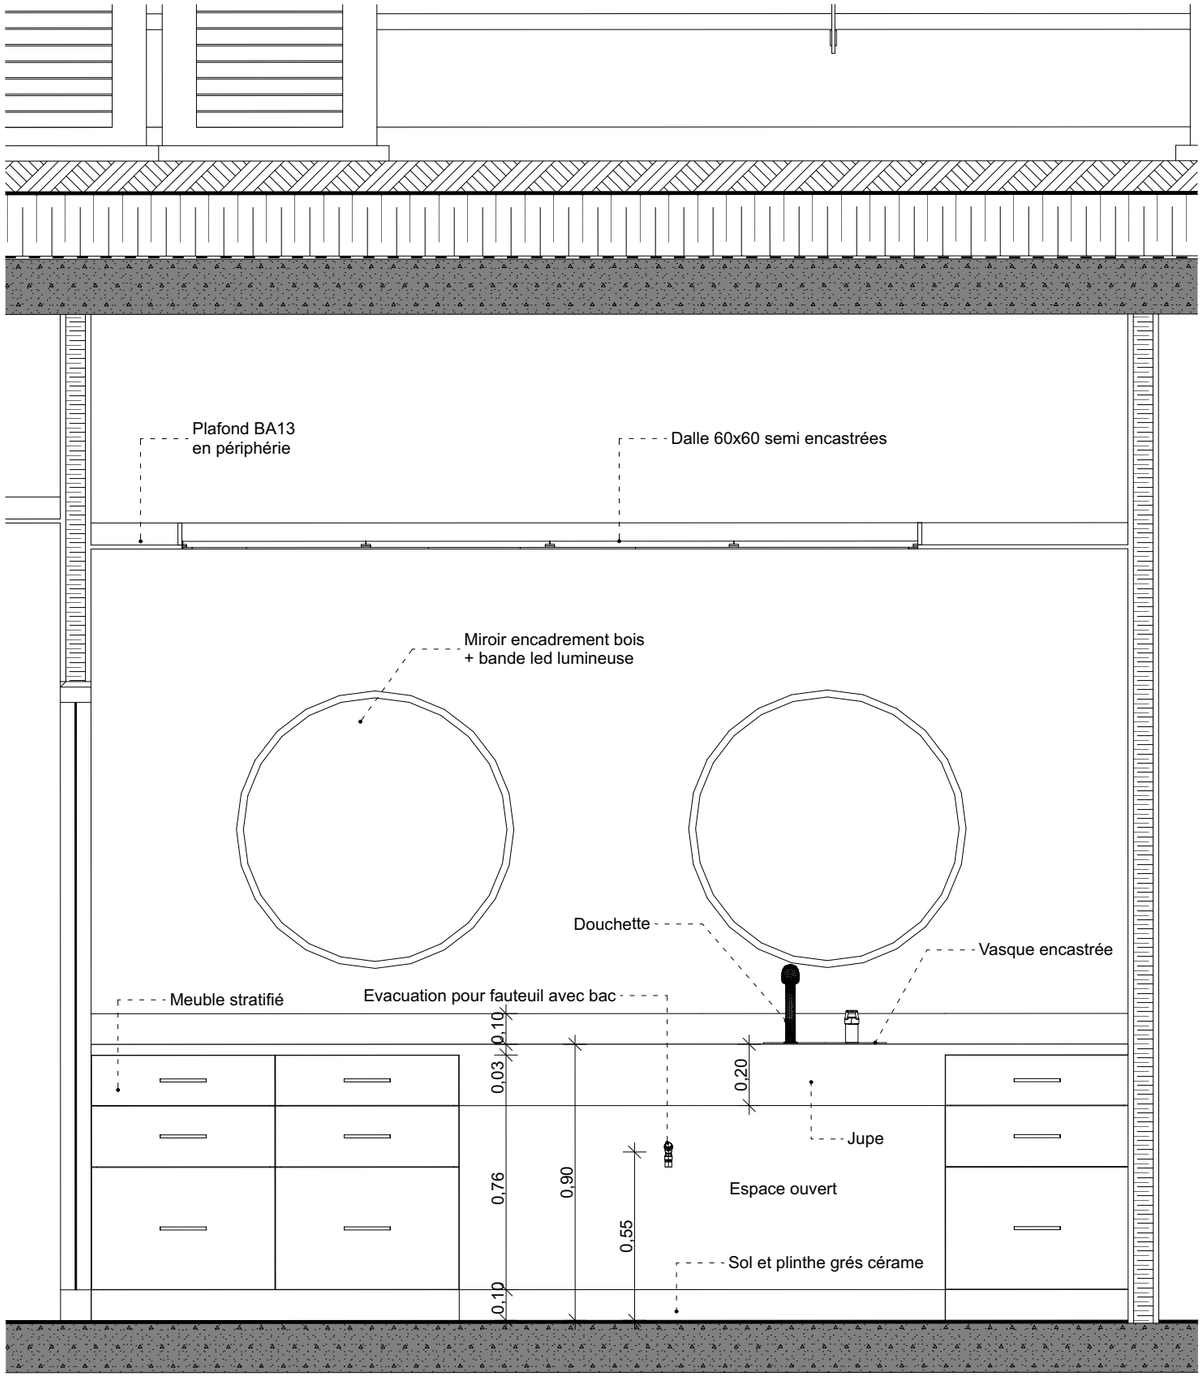

MO

EPSMCAEN

Reconstruction d'une Maison d'Accueil Spécialisée
" Les Platanes"

MOE

ARTELIA

CABINET COLLIN
Économistes de la Construction

le bruit des cailloux

401 17

SALON ESTHETIQUE - COUPE / ELEVATION

04/04/2025

Ech 1:20

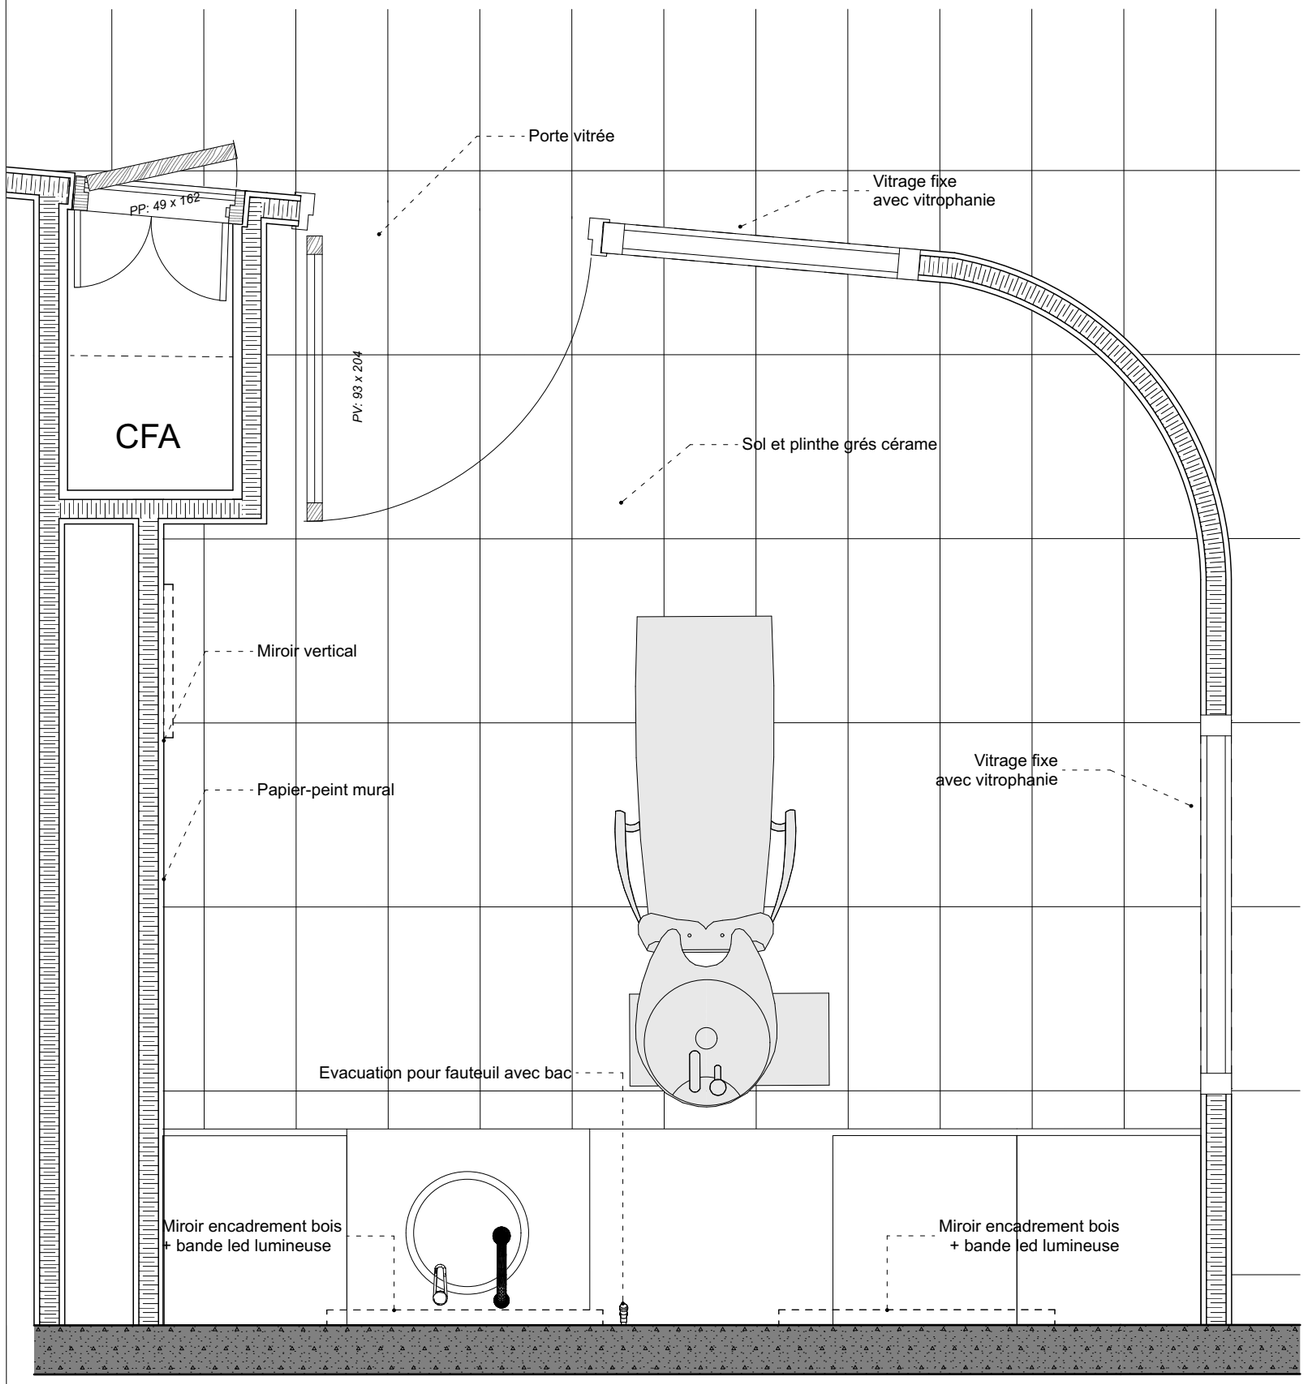

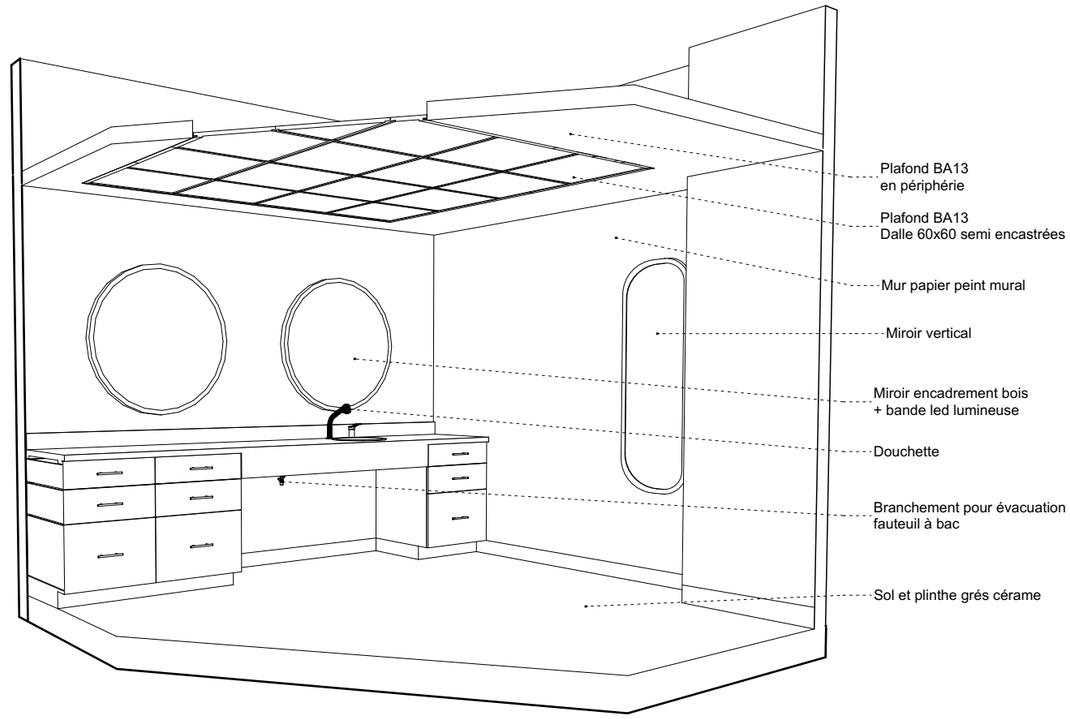

MO		MOE				
EPSMCAEN	**Reconstruction d'une Maison d'Accueil Spécialisée** " Les Platanes"	ARTELIA / CABINET COLLIN / le bruit des cailloux	401 18	**SALON ESTHETIQUE**	04/04/2025	Ech 1:20, 1:35

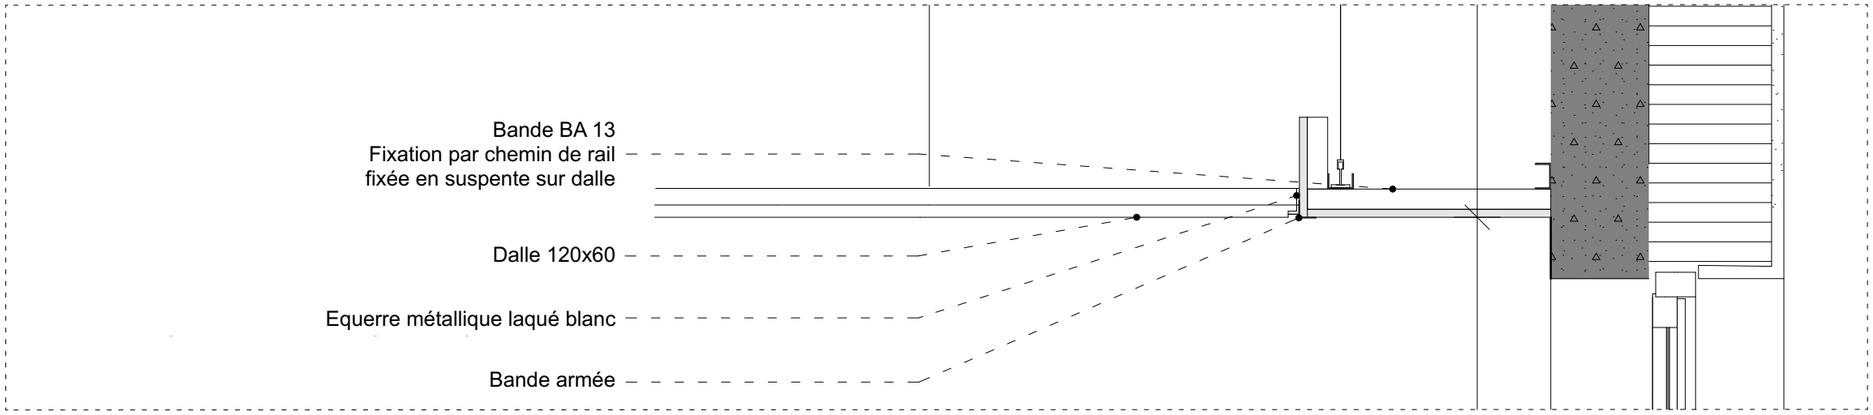

Dalle 120 x 60 sur bandeau BA 13

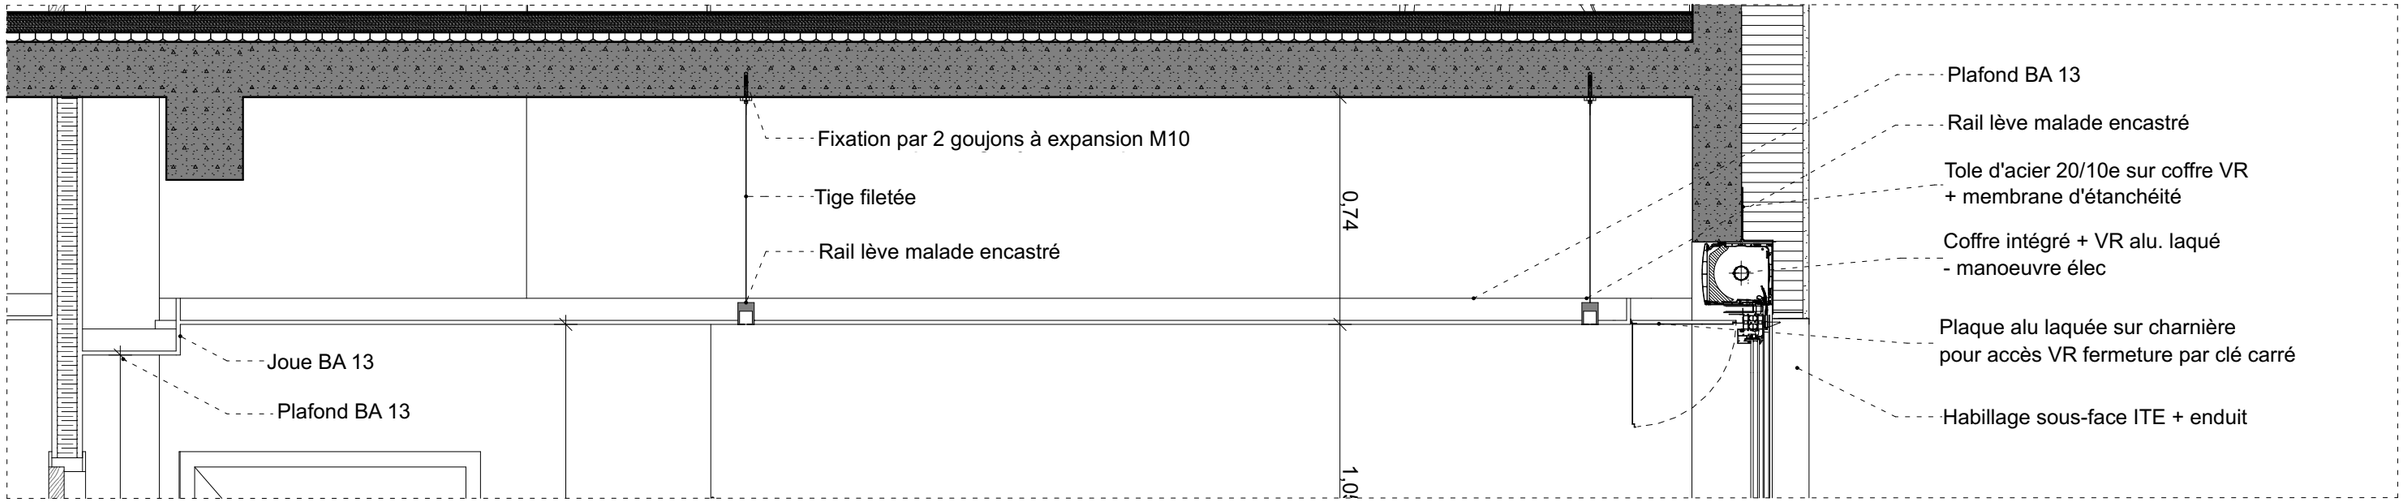

Plafond BA 13 et trappe métal pour accès coffre volet roulant dans chambre

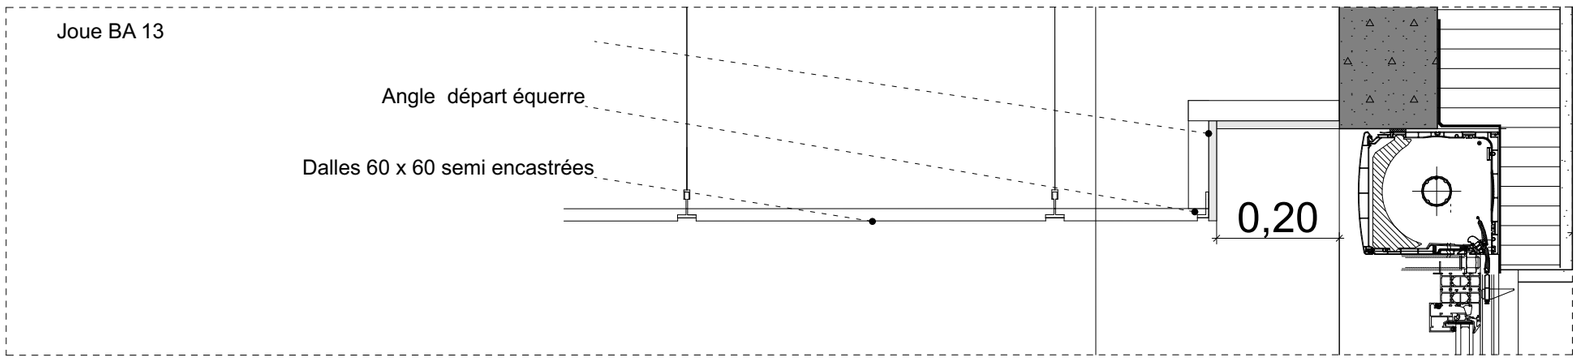

Dalle 60x 60 réservation accès coffre volet roulant

MO		MOE				
EPSMCAEN	Reconstruction d'une Maison d'Accueil Spécialisée " Les Platanes"	ARTELIA / CABINET COLLIN / le bruit des cailloux	401 19	DETAILS PLAFONDS	04/04/2025	Ech 1:10, 1:20

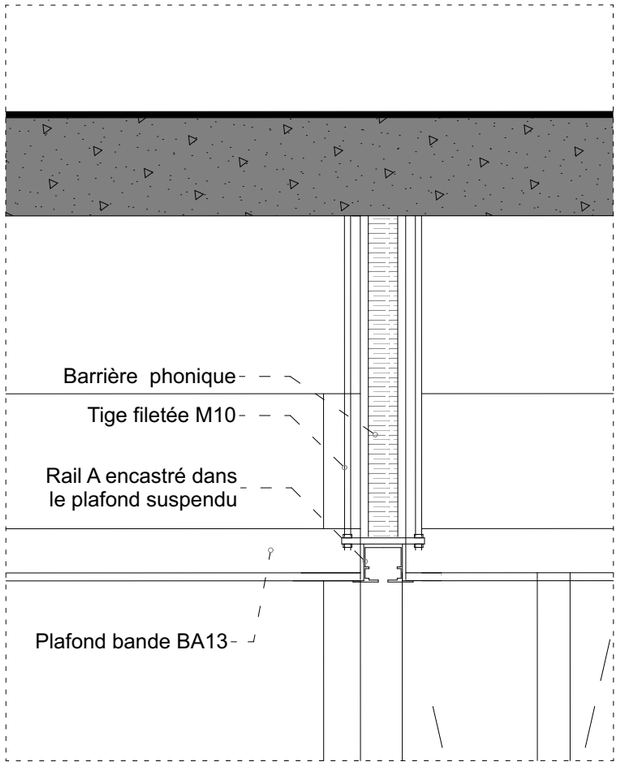

Extrait en partie haute

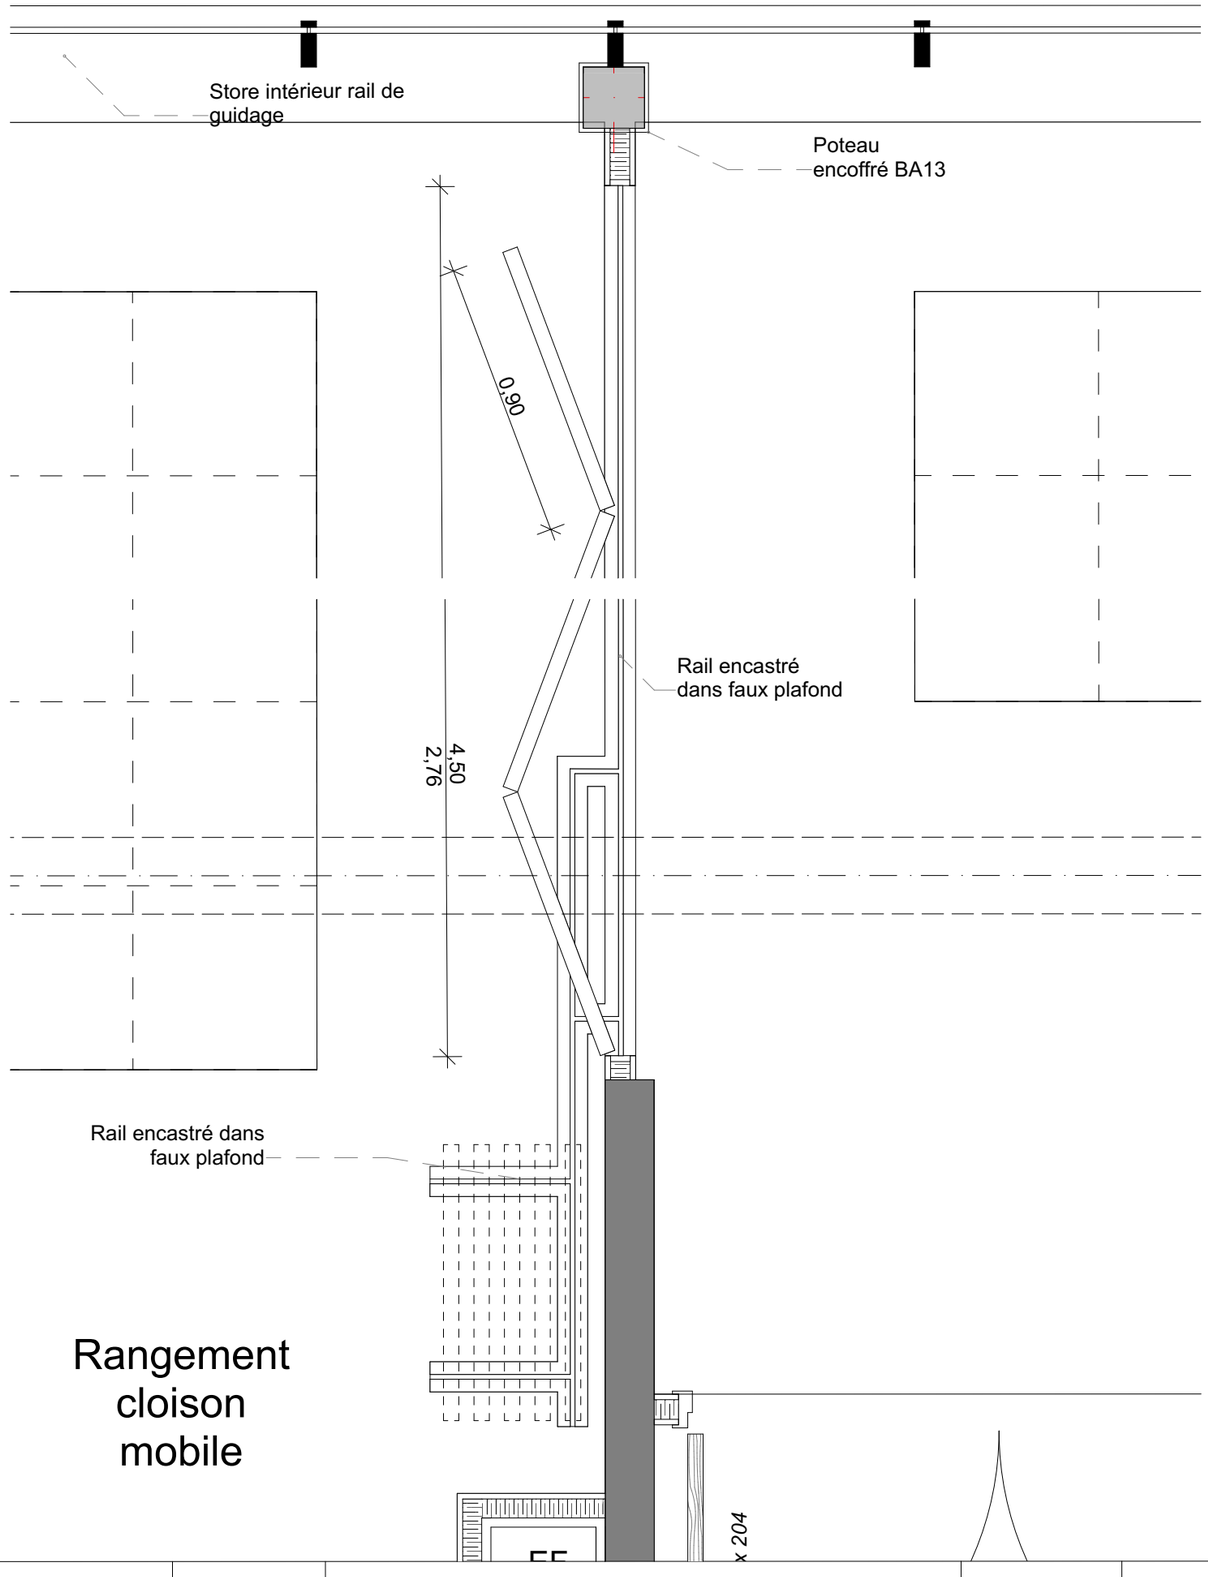

Rangement cloison mobile

MO EPSMCAEN	Reconstruction d'une Maison d'Accueil Spécialisée " Les Platanes"	MOE ARTELIA CABINET COLLIN Économistes de la Construction le bruit des cailloux	401	20	**DÉTAILS MUR MOBILE**	04/04/2025	Ech 1:10, 1:20

Détail d01 - joint de dilatation sol

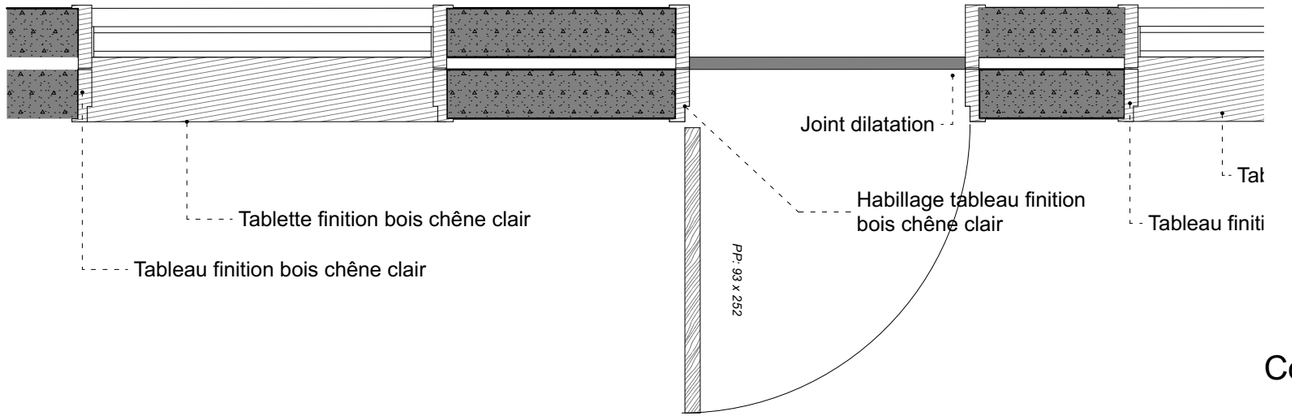

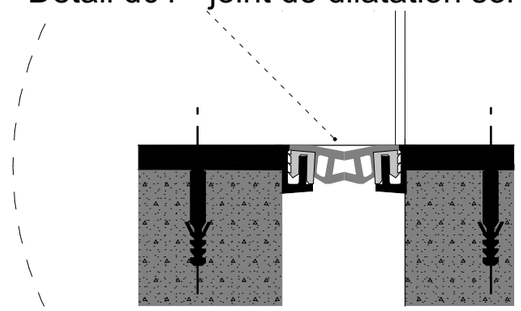

Coupe sur fenêtre

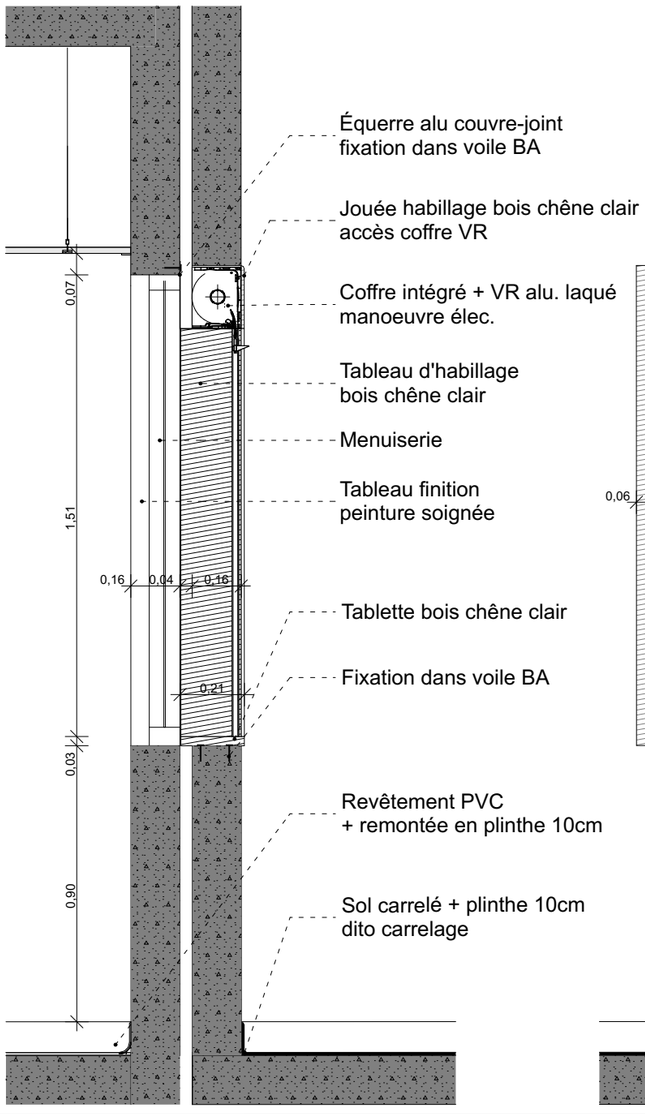

Élévation fenêtres et porte

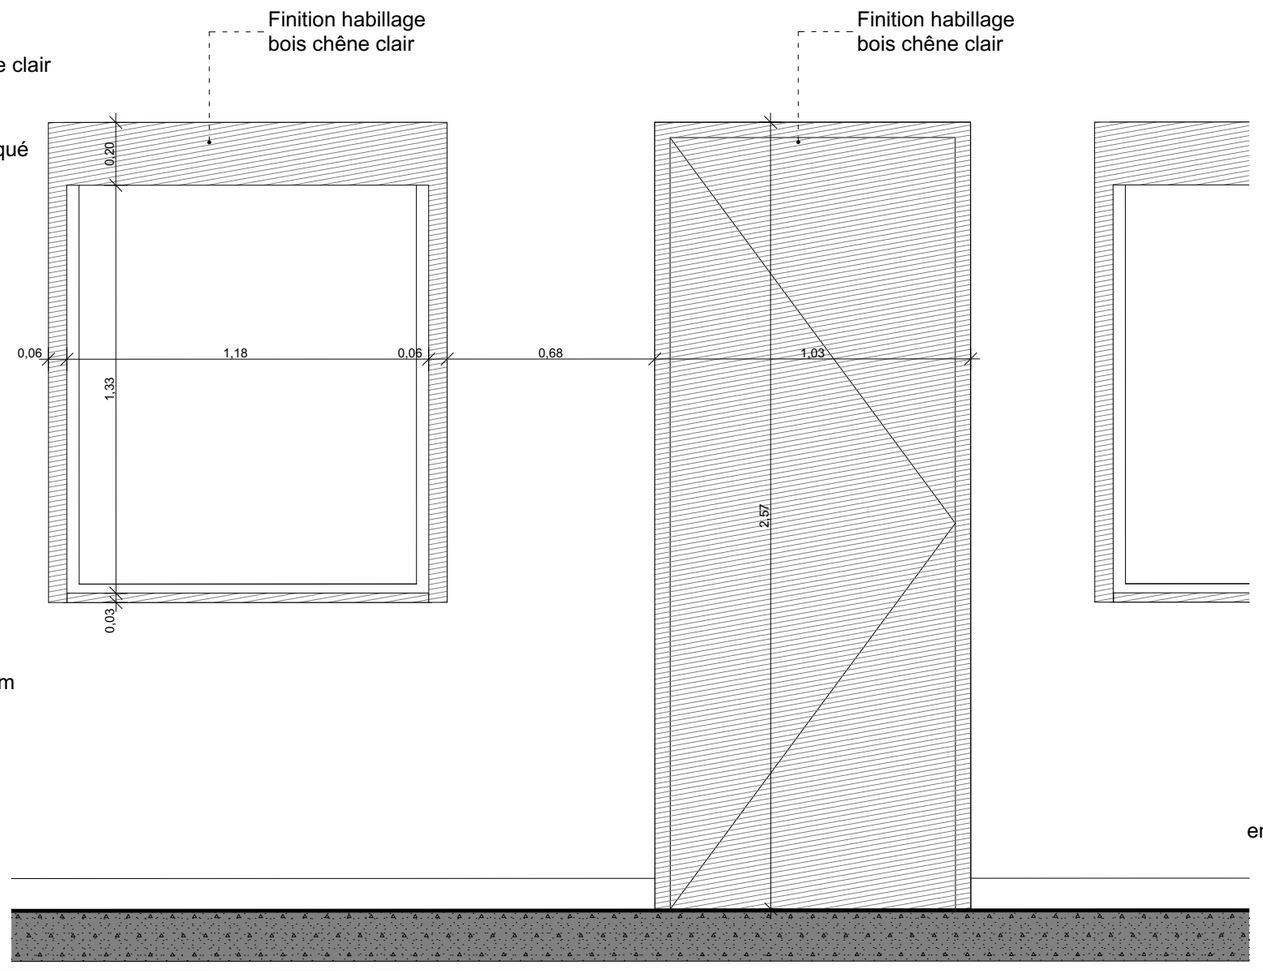

Coupe sur porte

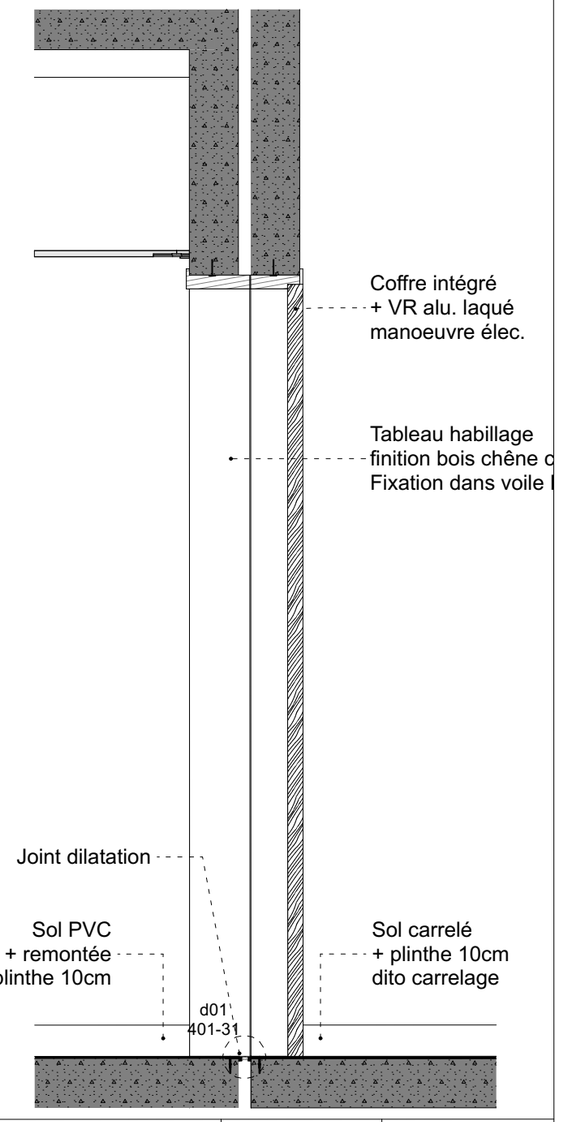

MO		MOE				
EPSMCAEN	Reconstruction d'une Maison d'Accueil Spécialisée " Les Platanes"	ARTELIA / CABINET COLLIN / le bruit des cailloux	401 21	DETAILS FENÊTRES ET PORTE ADMIN	04/04/2025	Ech 1:20, 1:2

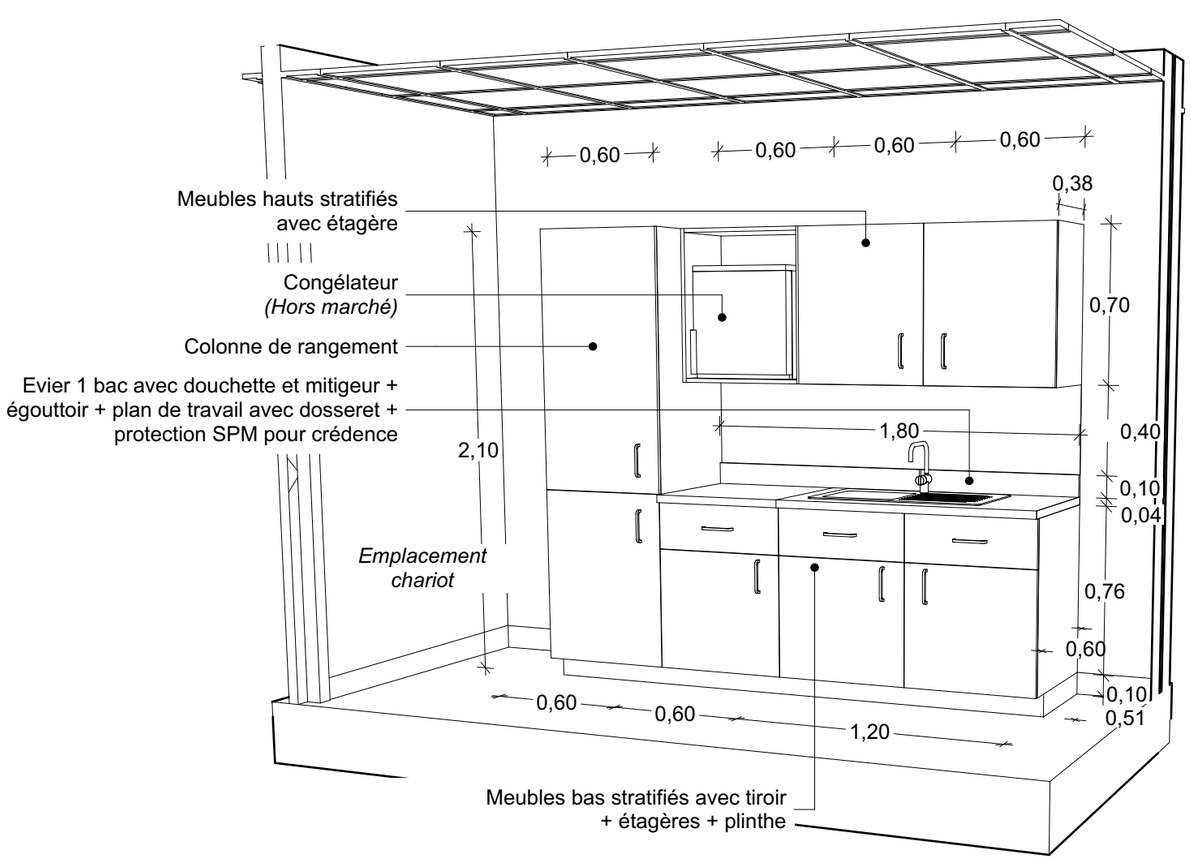

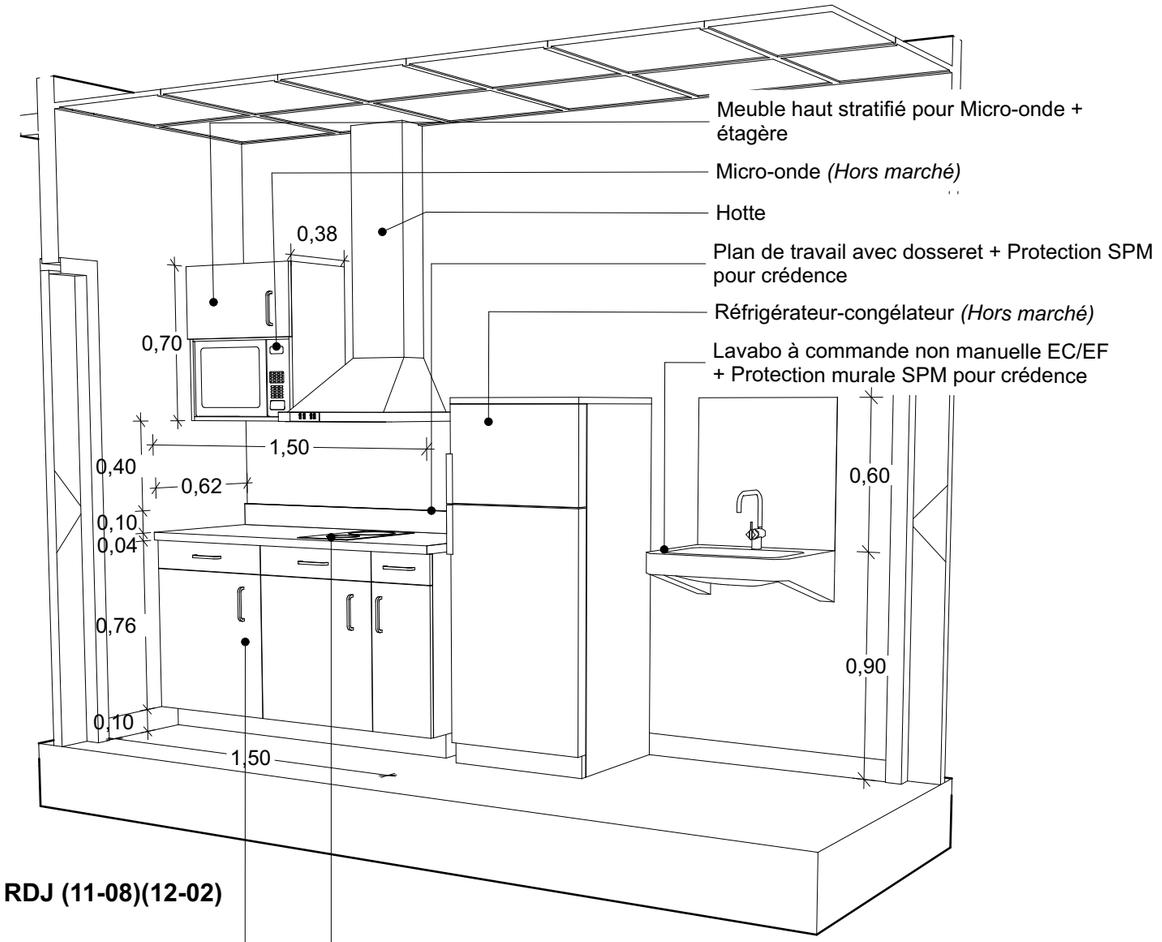

Offices - RDC (04-09)(05-02) et RDJ (11-08)(12-02)

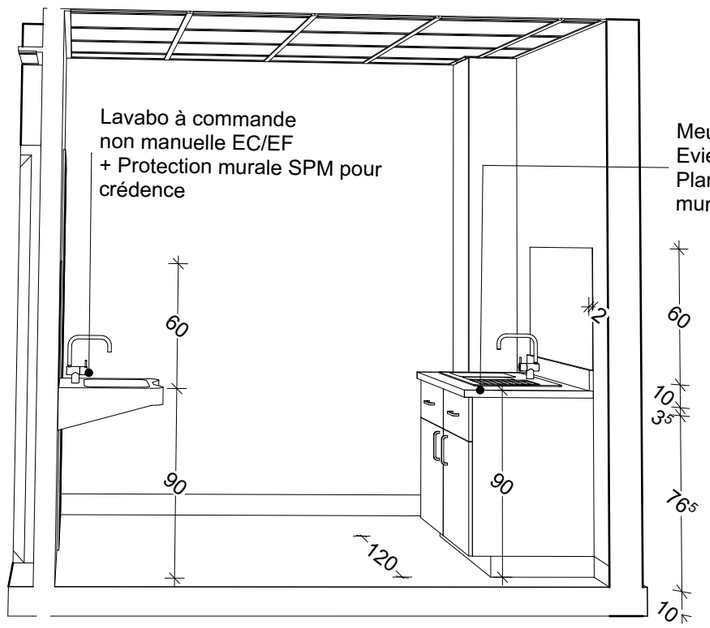

Offices alimentaire sale - RDC (05-02) et RDJ (12-02)

MO EPSMCAEN	Reconstruction d'une Maison d'Accueil Spécialisée " Les Platanes"	MOE ARTELIA / CABINET COLLIN / le bruit des cailloux	401	22	DETAIL OFFICES RDC (04-09)(05-02) + RDJ (11-08) (12-02)	04/04/2025	Ech 1:20

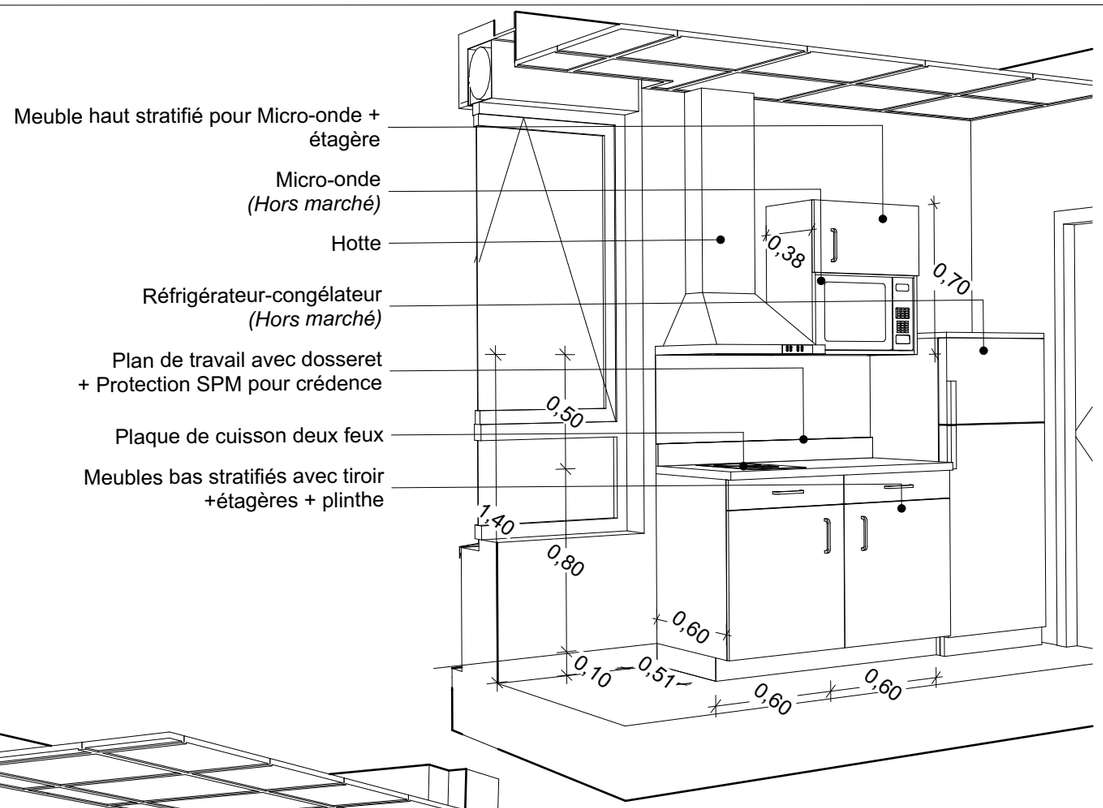

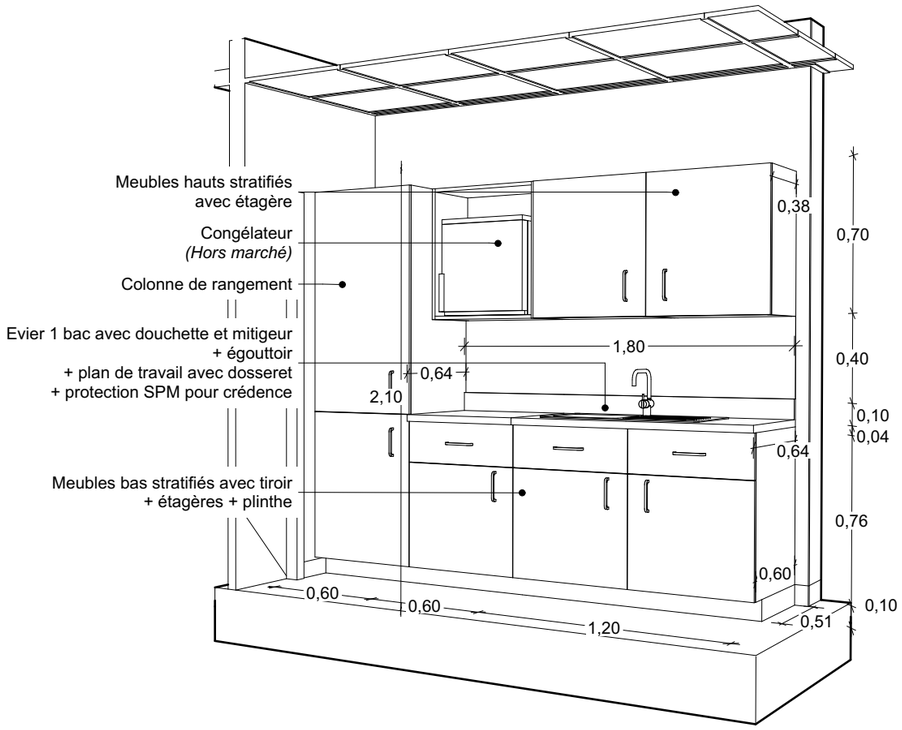

Offices - RDC (06-07)

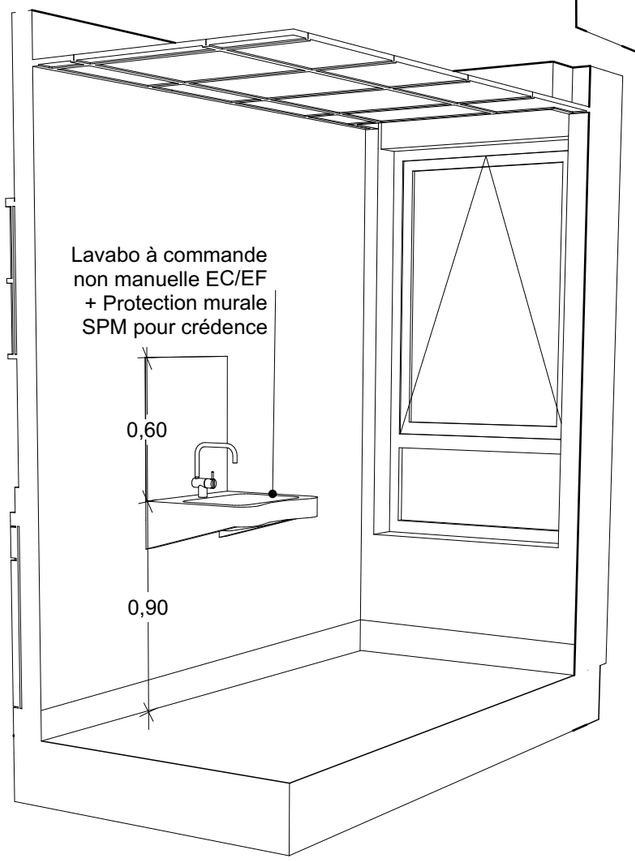

Offices - RDJ (13-07)

MO		MOE				
EPSMCAEN	Reconstruction d'une Maison d'Accueil Spécialisée " Les Platanes"	ARTELIA / CABINET COLLIN / le bruit des cailloux	401 23	DETAIL OFFICES RDC (06-07) + RDJ (13-07)	04/04/2025	Ech 1:20, 1:25

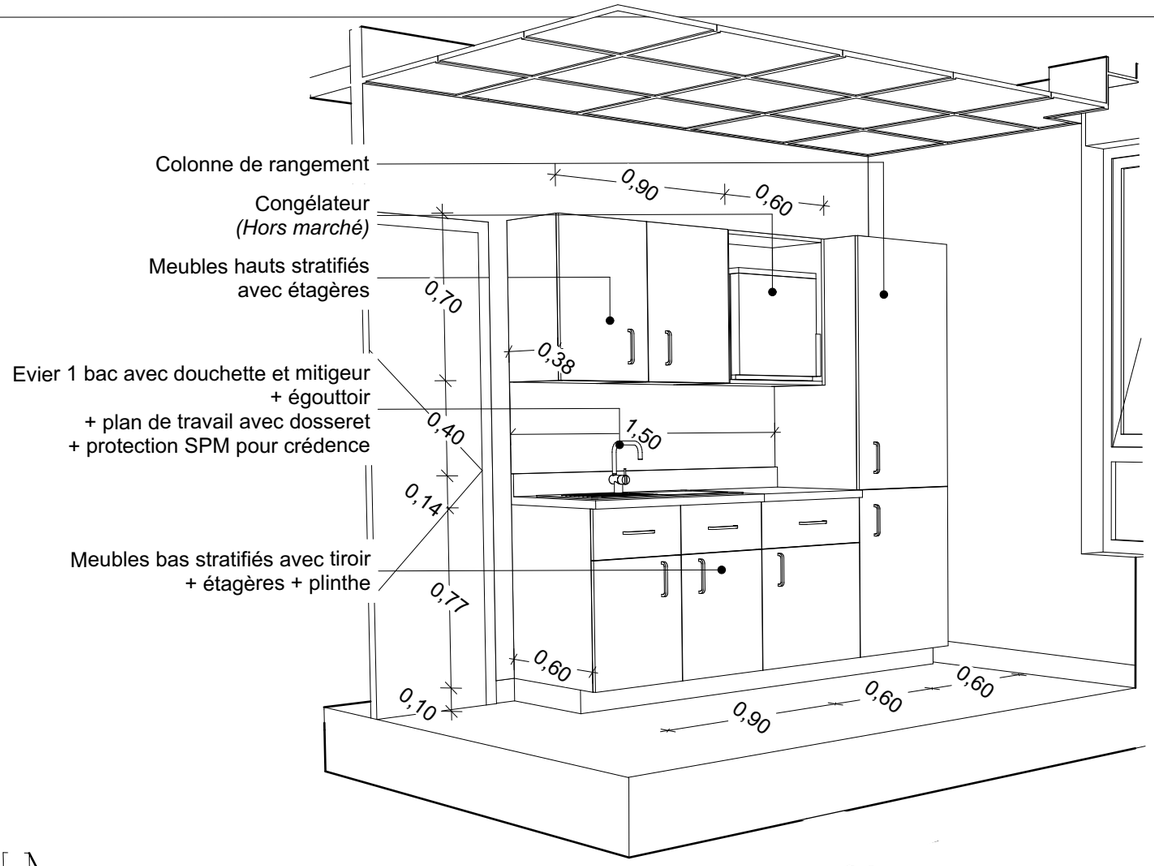

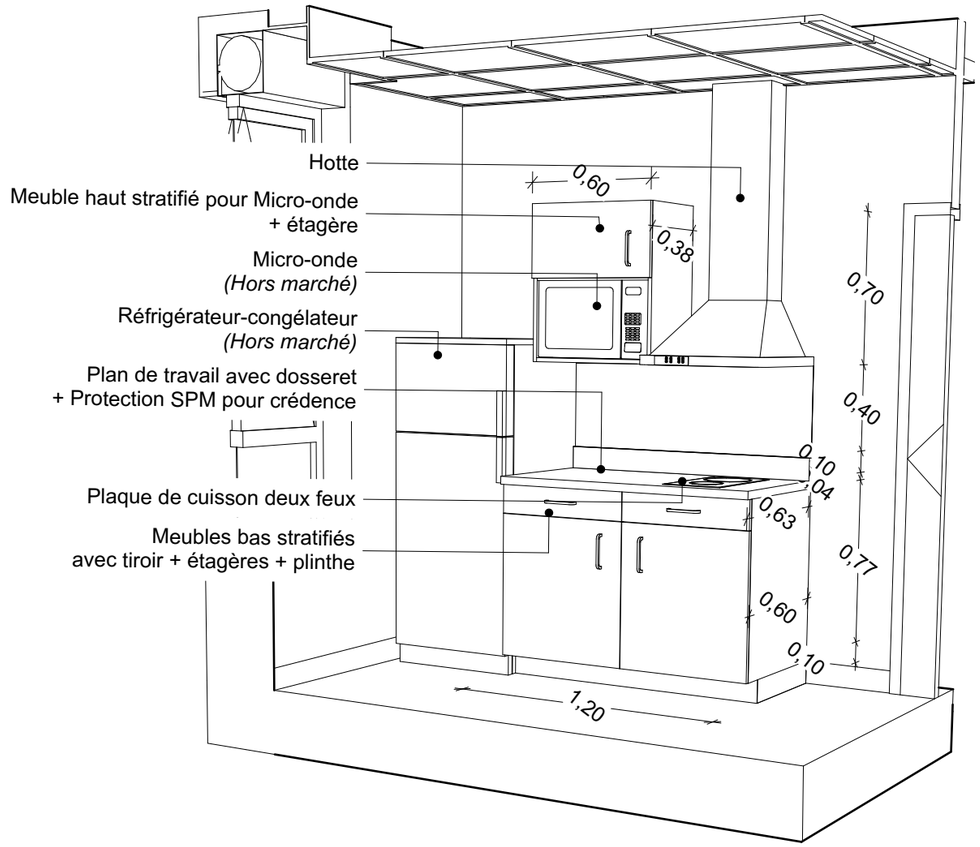

Offices propre - RDC (14-11)

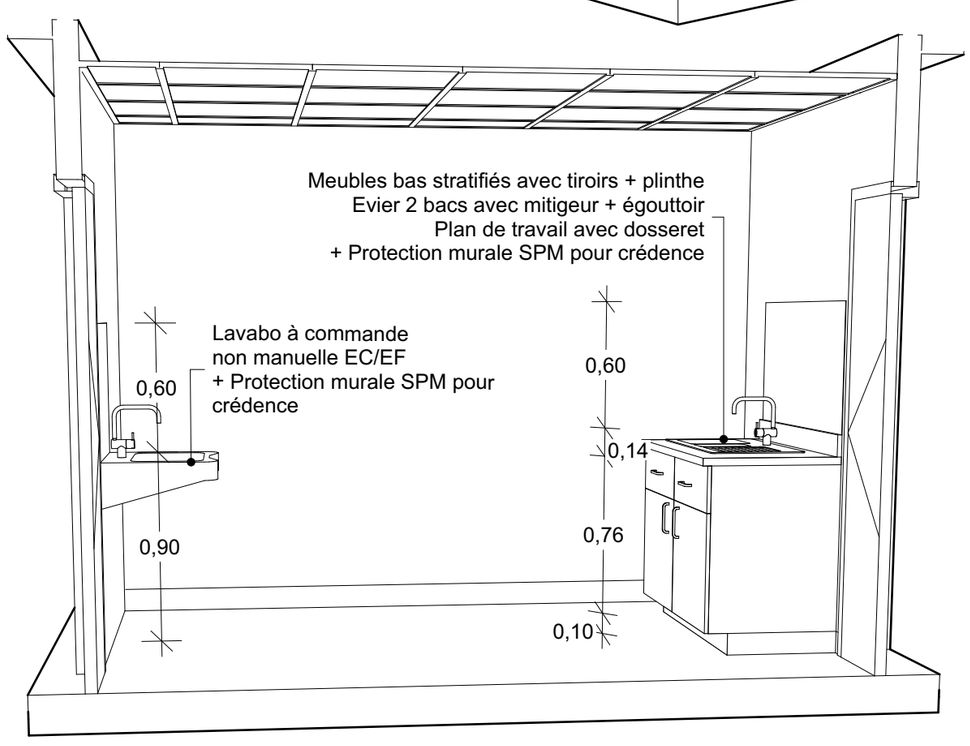

Offices alimentaire sale - RDC (14-12)

MO		MOE					
EPSMCAEN	Reconstruction d'une Maison d'Accueil Spécialisée " Les Platanes"	ARTELIA / CABINET COLLIN / le bruit des cailloux	401	24	DETAIL OFFICES PROPRE RDC (14-11) + OFFICES SALE RDC (14-12)	04/04/2025	Ech 1:20

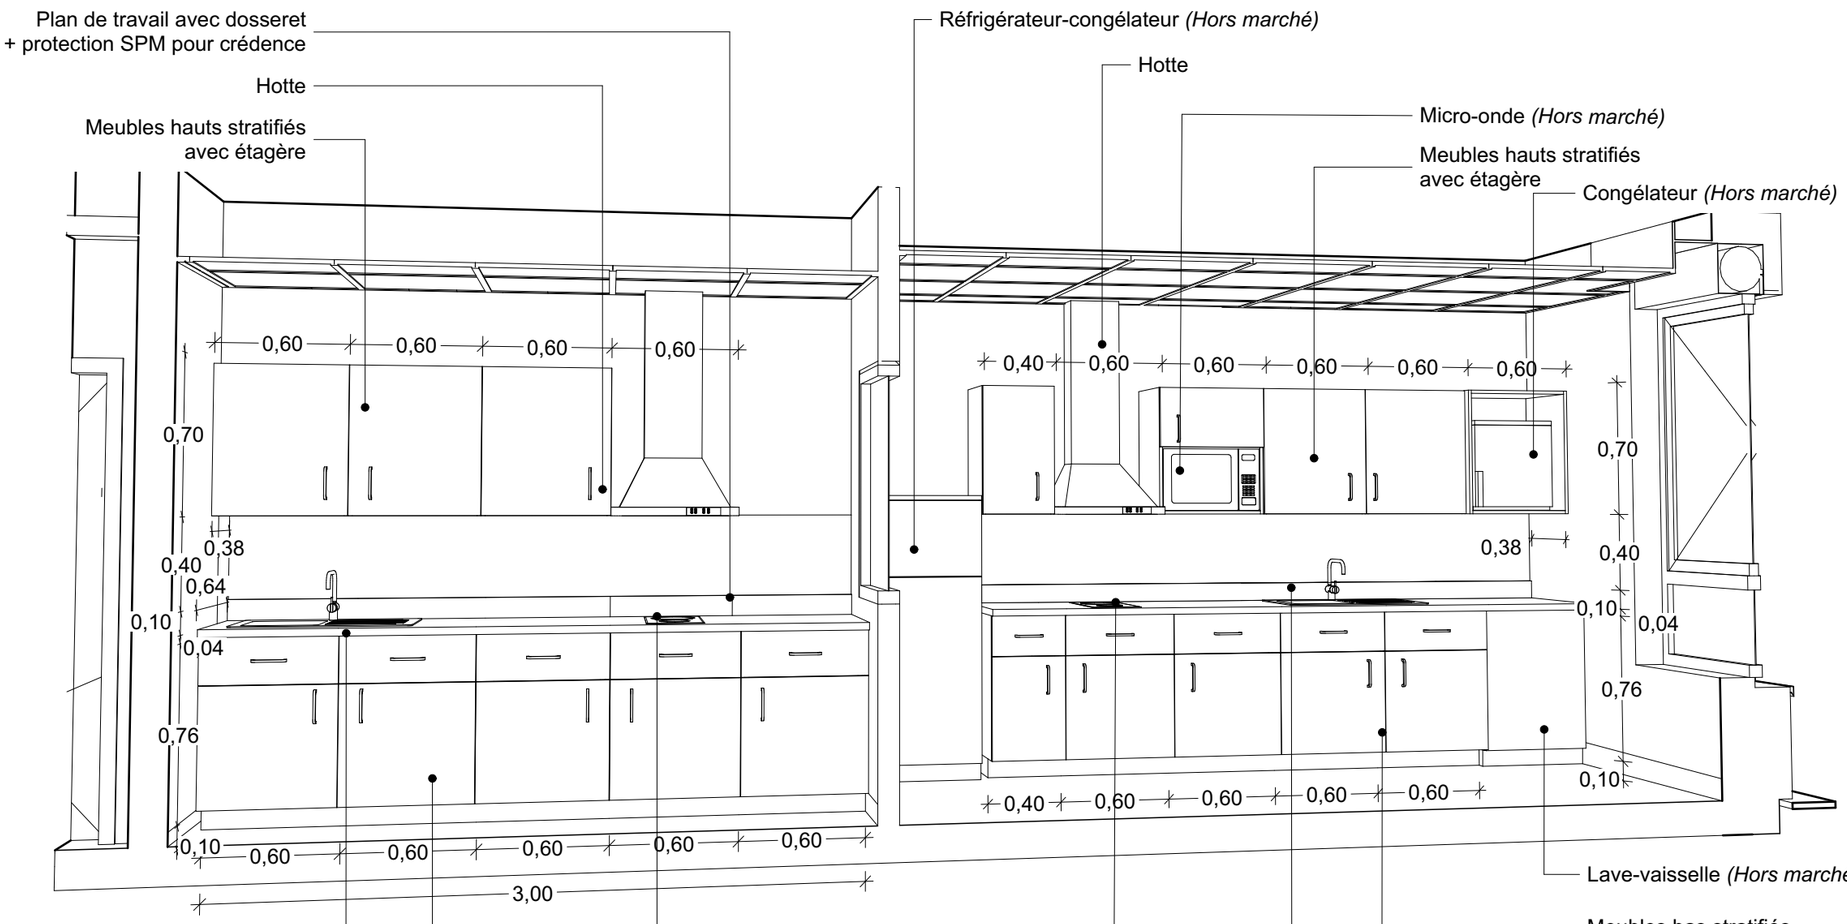

Office et arrière office - RDC (16-16)(16-15)

MO	Reconstruction d'une Maison d'Accueil Spécialisée " Les Platanes"	MOE	401	25	DETAIL OFFICE RDC (16-16) + ARRIÈRE OFFICE RDC (16-15)	04/04/2025	Ech 1:20

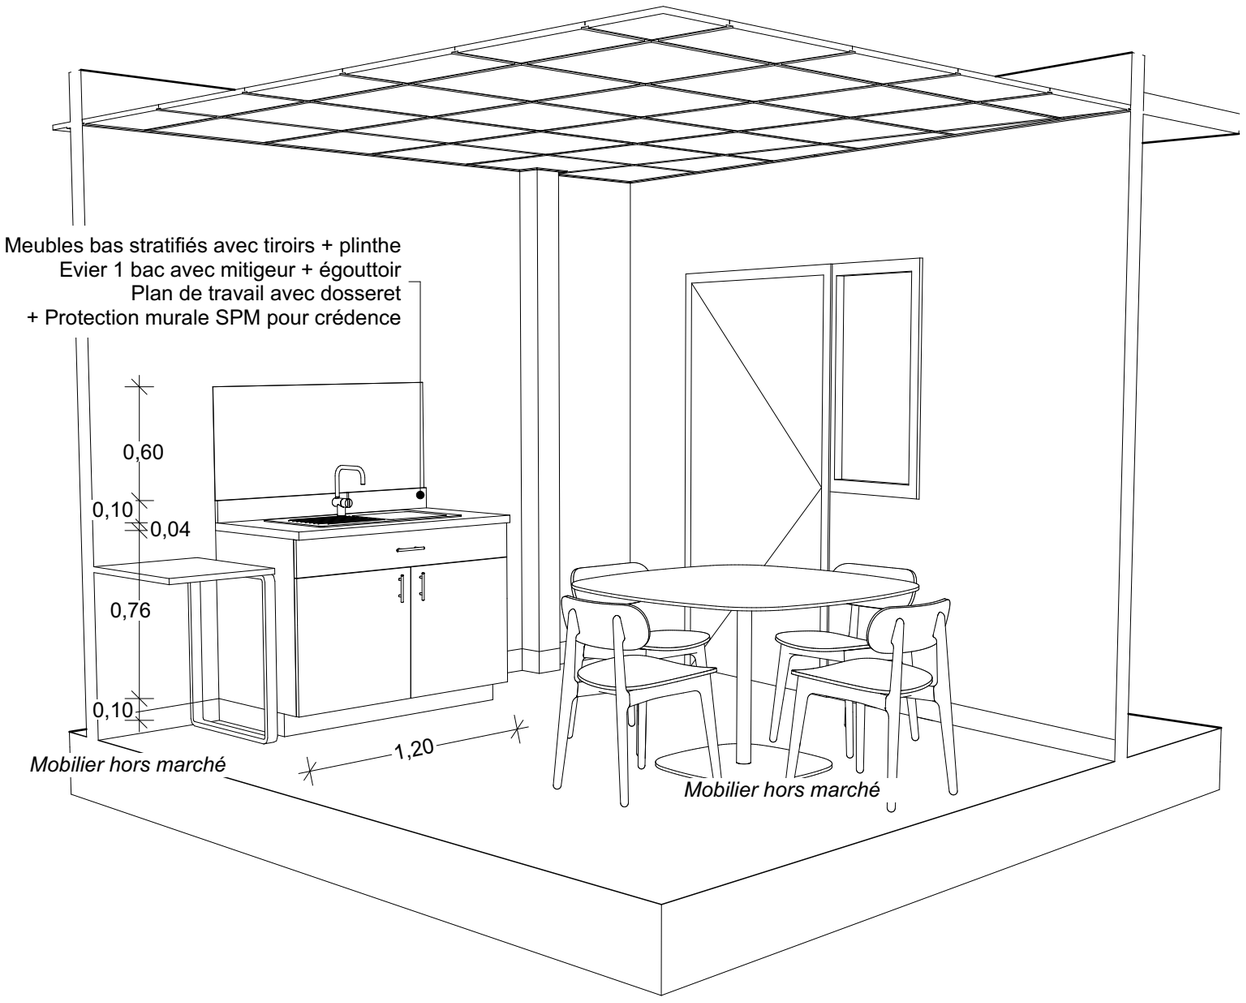

MO EPSMCAEN	Reconstruction d'une Maison d'Accueil Spécialisée " Les Platanes"	MOE ARTELIA CABINET COLLIN Économistes de la Construction le bruit des cailloux	401	26	DETAIL SALLE D'ÉQUIPE / SALLE À MANGER 2 RDC (16-37)	04/04/2025	Ech 1:20

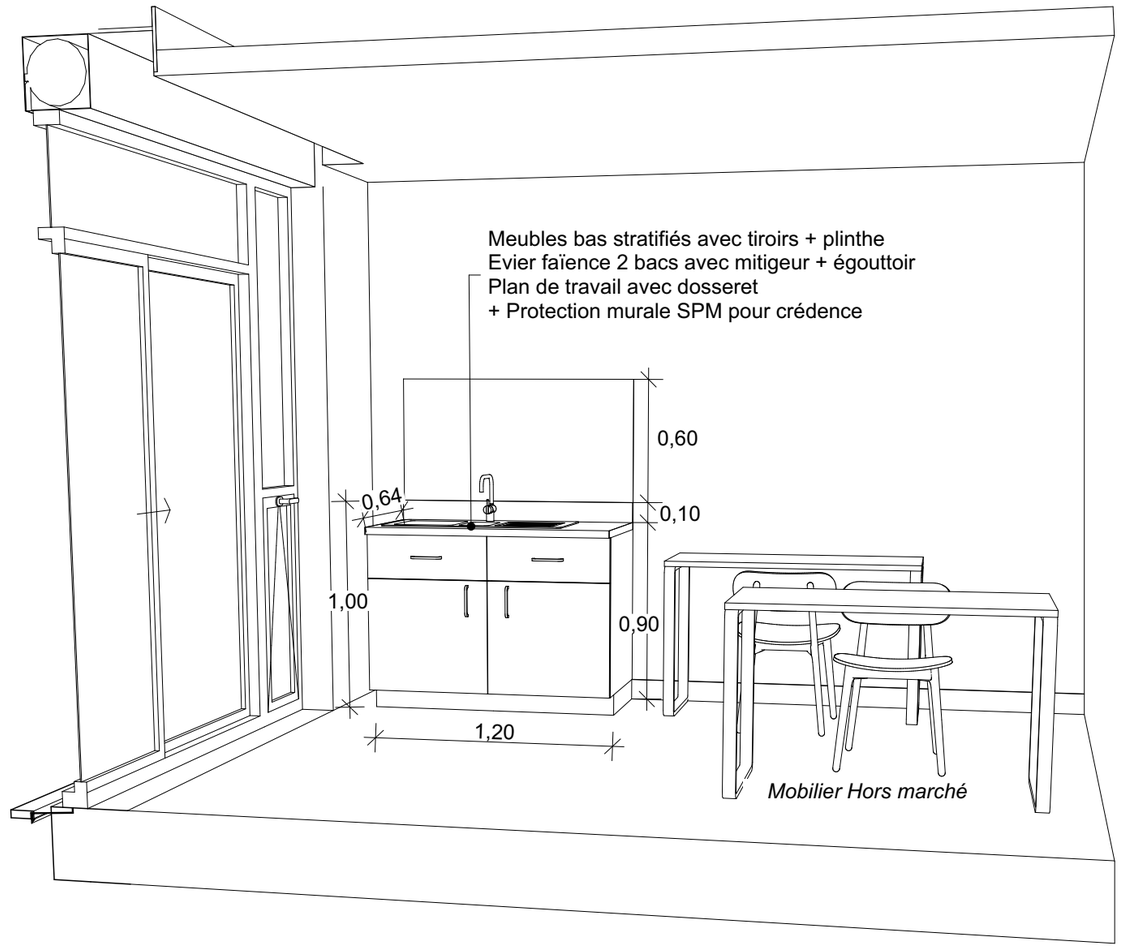

MO		MOE					
EPSMCAEN	Reconstruction d'une Maison d'Accueil Spécialisée " Les Platanes"	ARTELIA / CABINET COLLIN Économistes de la Construction / le bruit des cailloux	401	27	**DETAIL ESPACE ACTIVITÉS RDC (16-18)**	04/04/2025	Ech 1:20

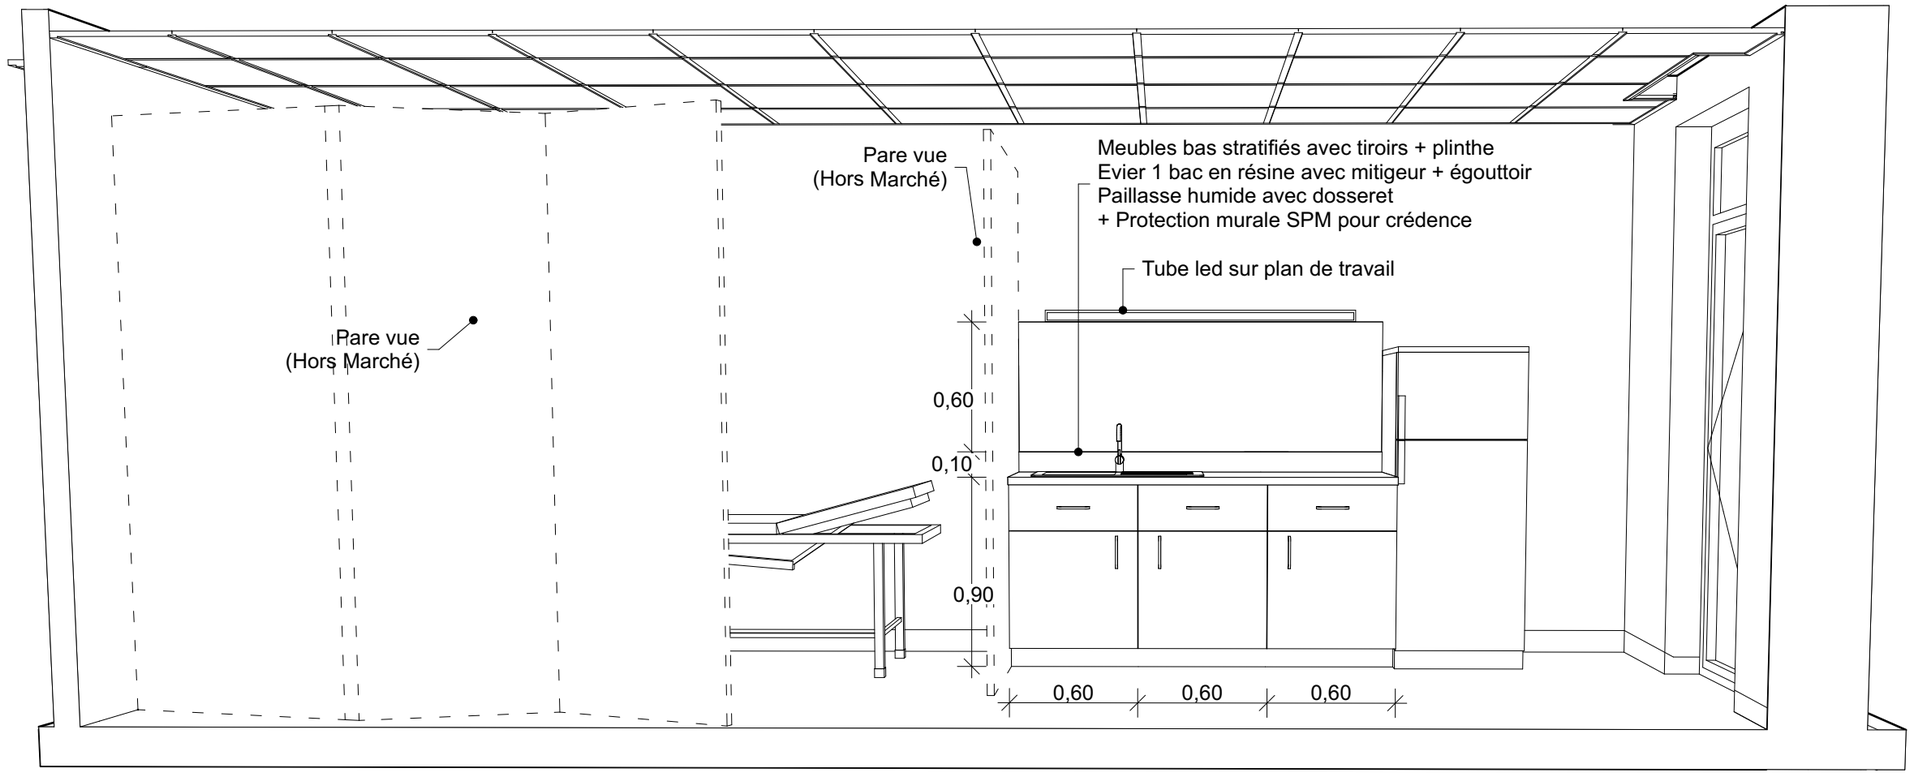

MO EPSMCAEN	Reconstruction d'une Maison d'Accueil Spécialisée " Les Platanes"	MOE ARTELIA CABINET COLLIN Économistes de la Construction le bruit des cailloux	401	28	**DETAIL POSTE DE SOIN RDC (03-03/04)**	04/04/2025	Ech 1:20

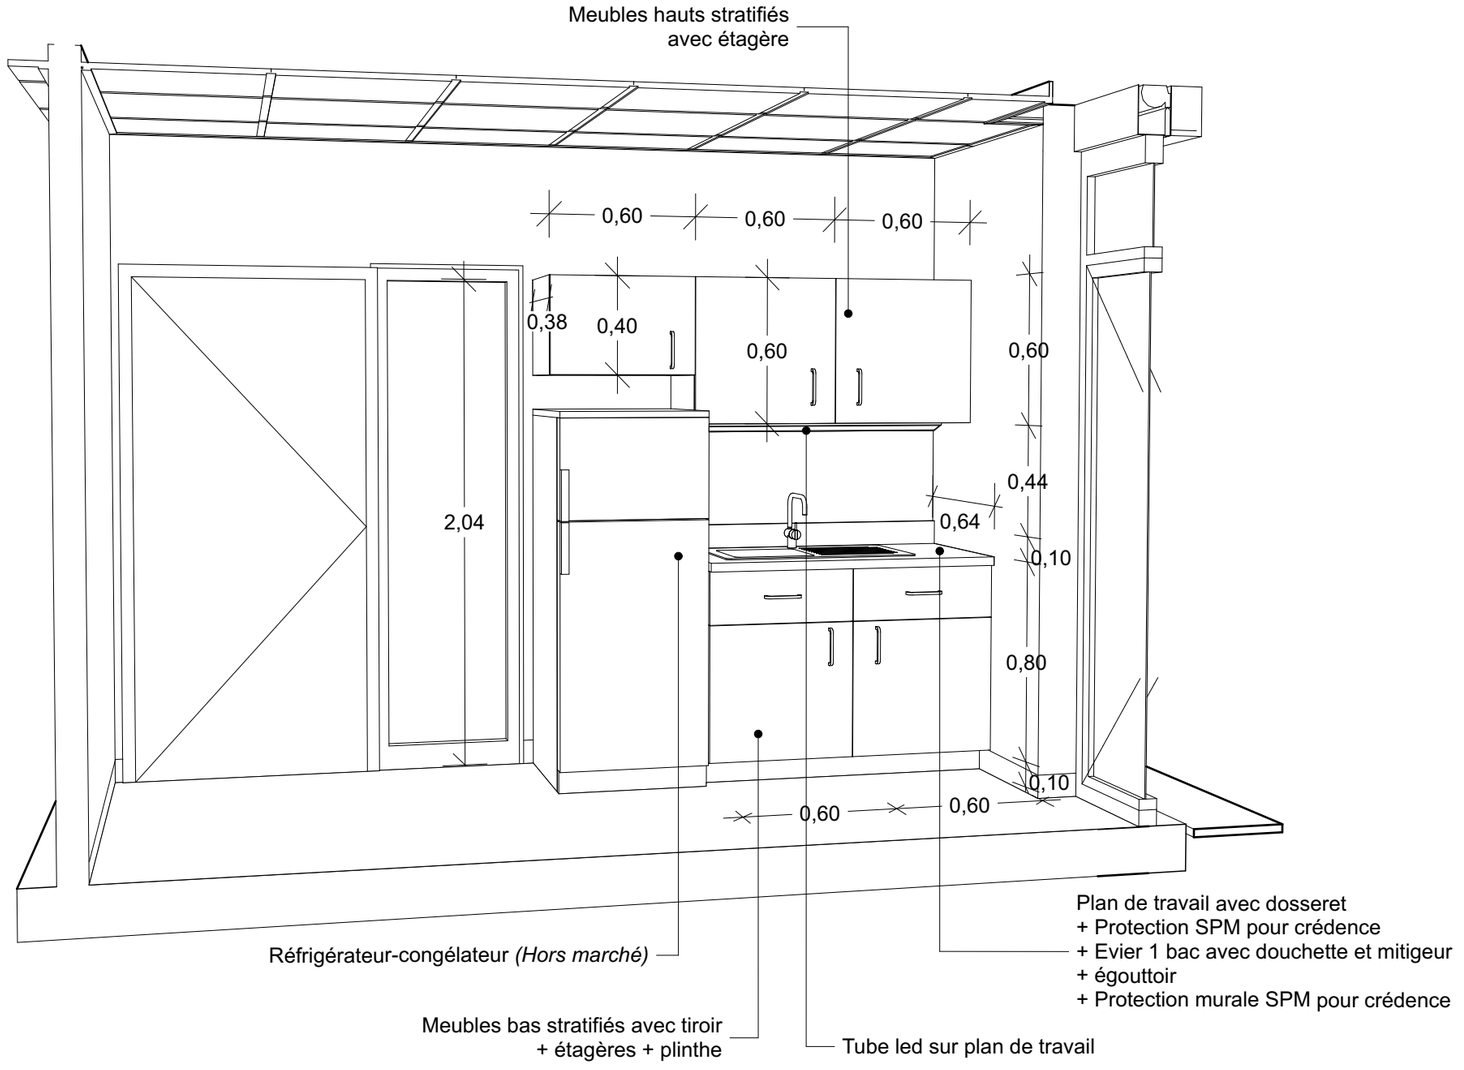

MO		MOE				
EPSMCAEN	Reconstruction d'une Maison d'Accueil Spécialisée " Les Platanes"	ARTELIA / CABINET COLLIN / le bruit des cailloux	401 29	**DETAIL ESPACE DÉTENTE RDC (02-10)**	04/04/2025	Ech 1:20

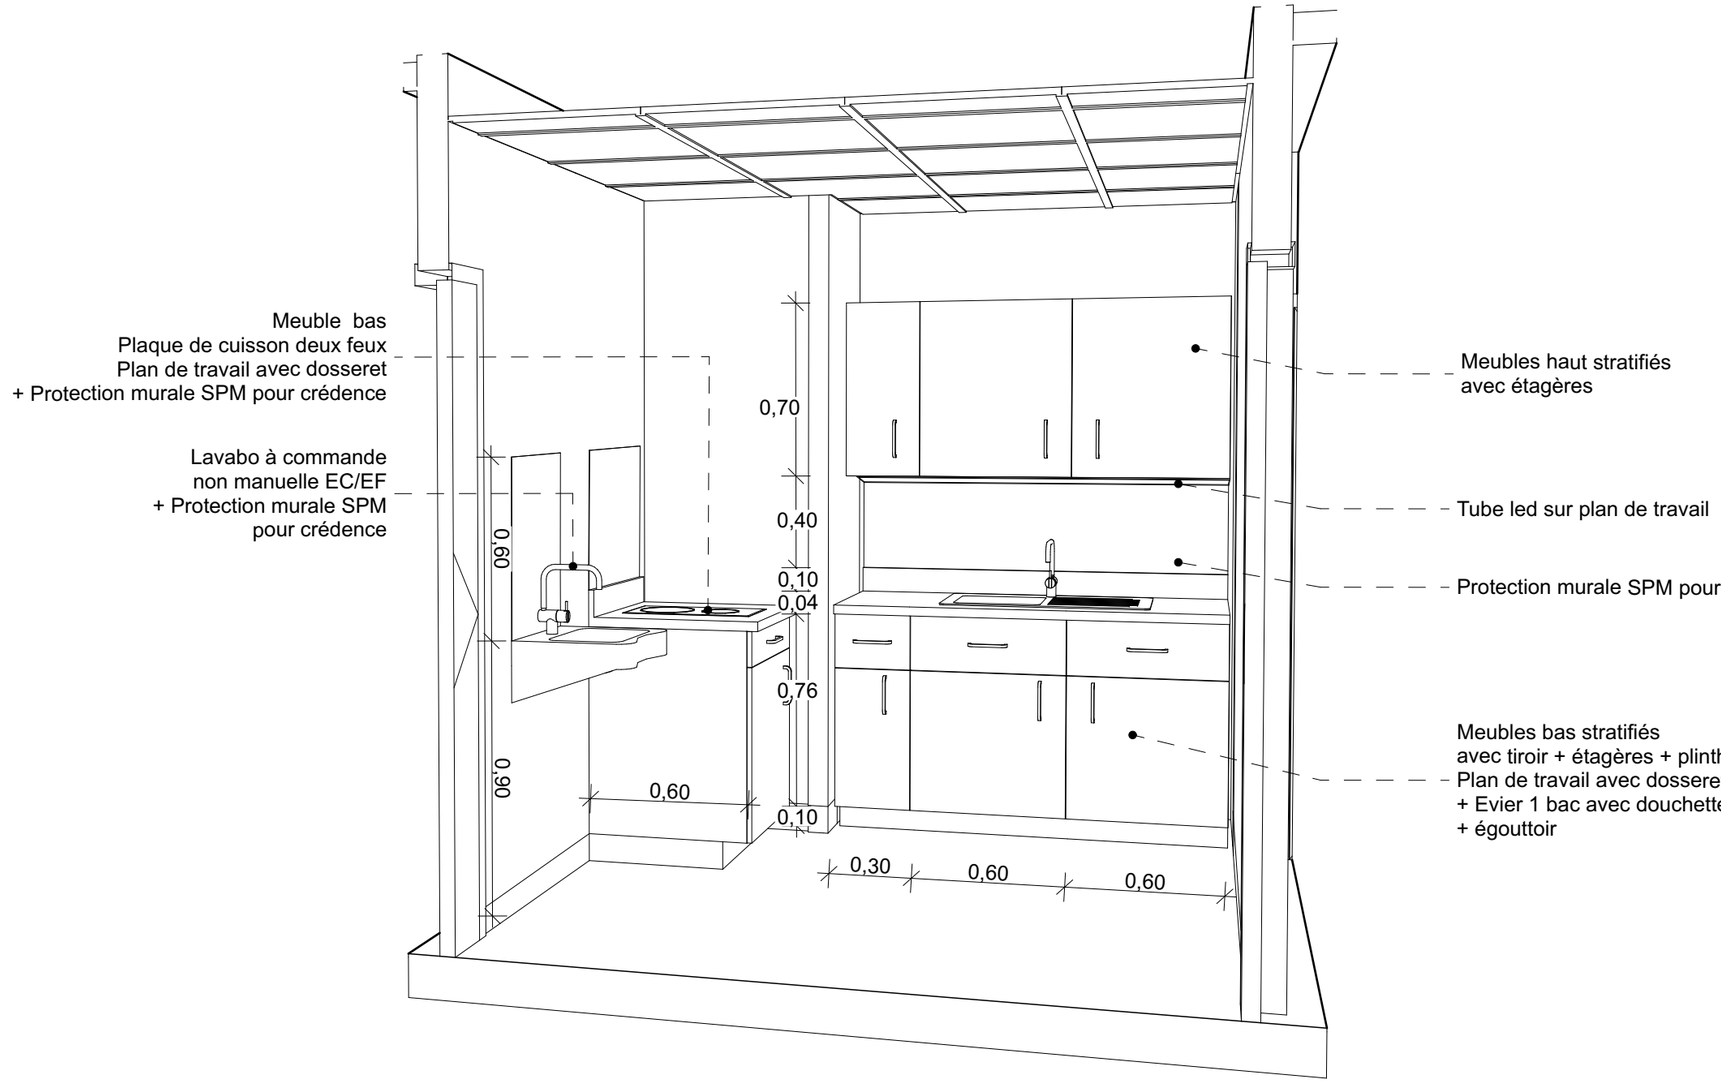

MO		MOE				
EPSMCAEN	Reconstruction d'une Maison d'Accueil Spécialisée " Les Platanes"	ARTELIA / CABINET COLLIN / le bruit des cailloux	401 30	DETAIL OFFICE ALIMENTAIRE RDJ (07-04) + KITCHENETTE RDJ (07-03)	04/04/2025	Ech 1:20

Coupe sur porte Administration

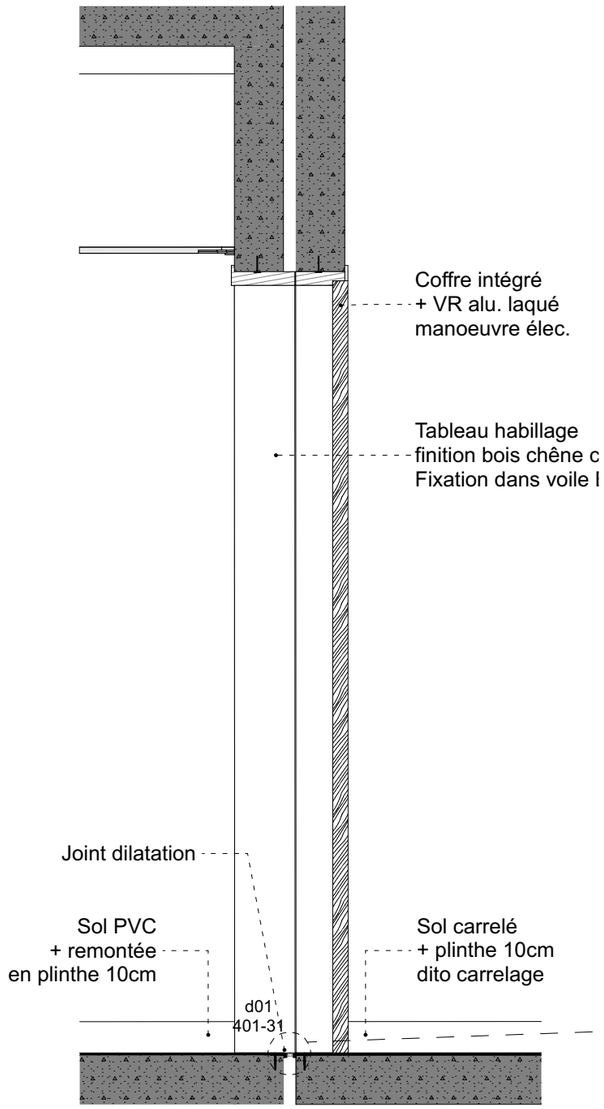

Détail d01 - joint de dilatation

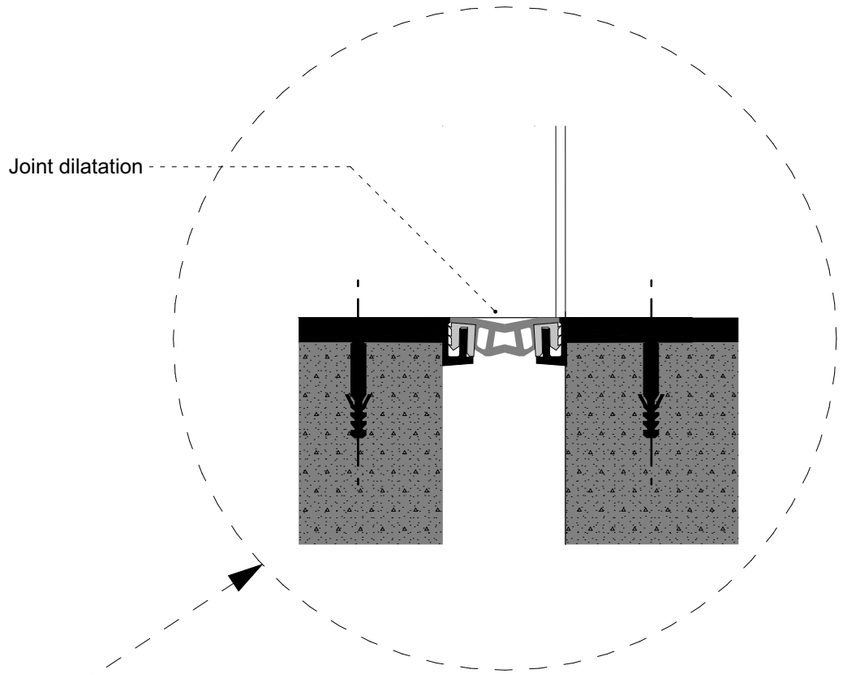

MO		MOE					
EPSMCAEN	Reconstruction d'une Maison d'Accueil Spécialisée " Les Platanes"	ARTELIA / CABINET COLLIN / le bruit des cailloux	401 31	DETAIL JOINT DE DILATATION	04/04/2025	Ech 1:20, 1:2

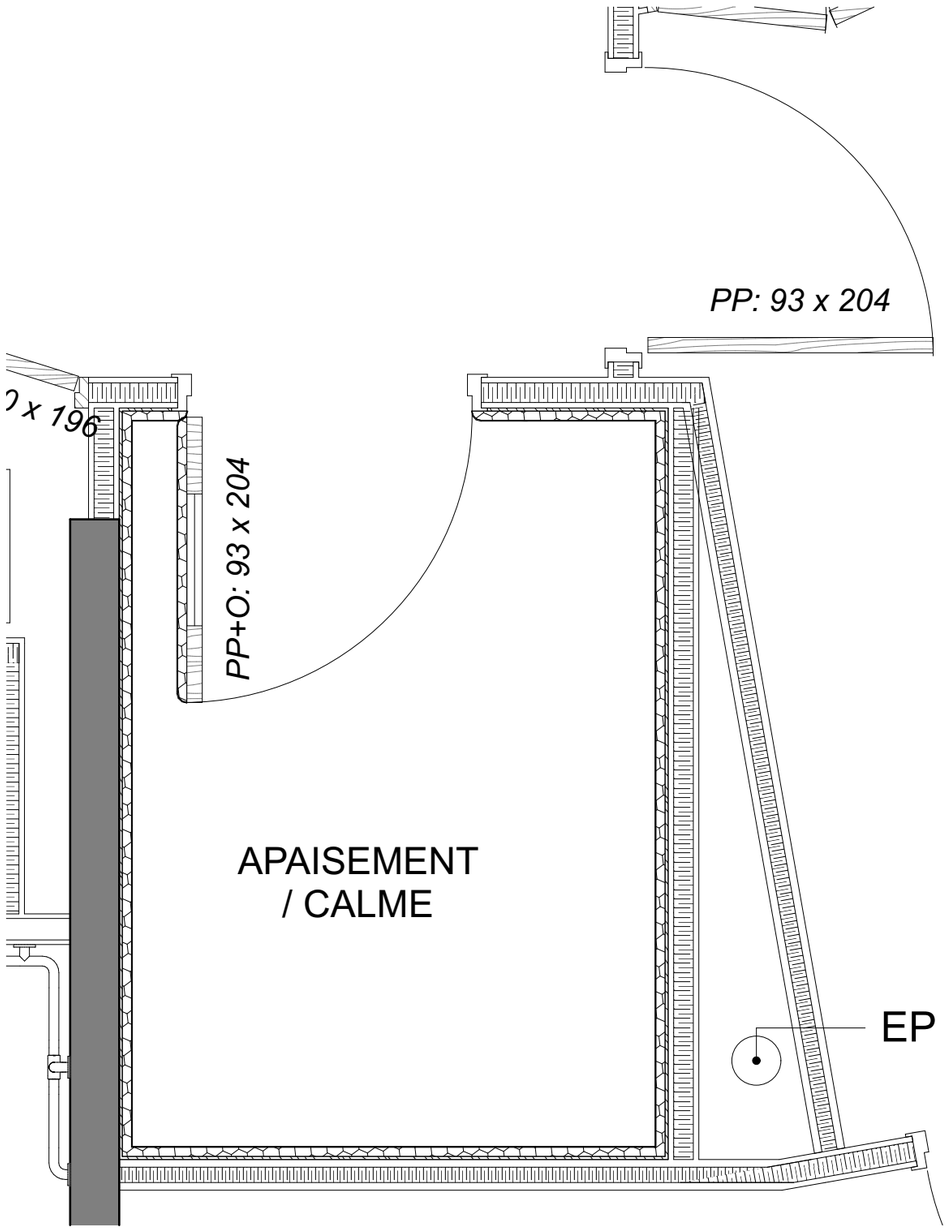

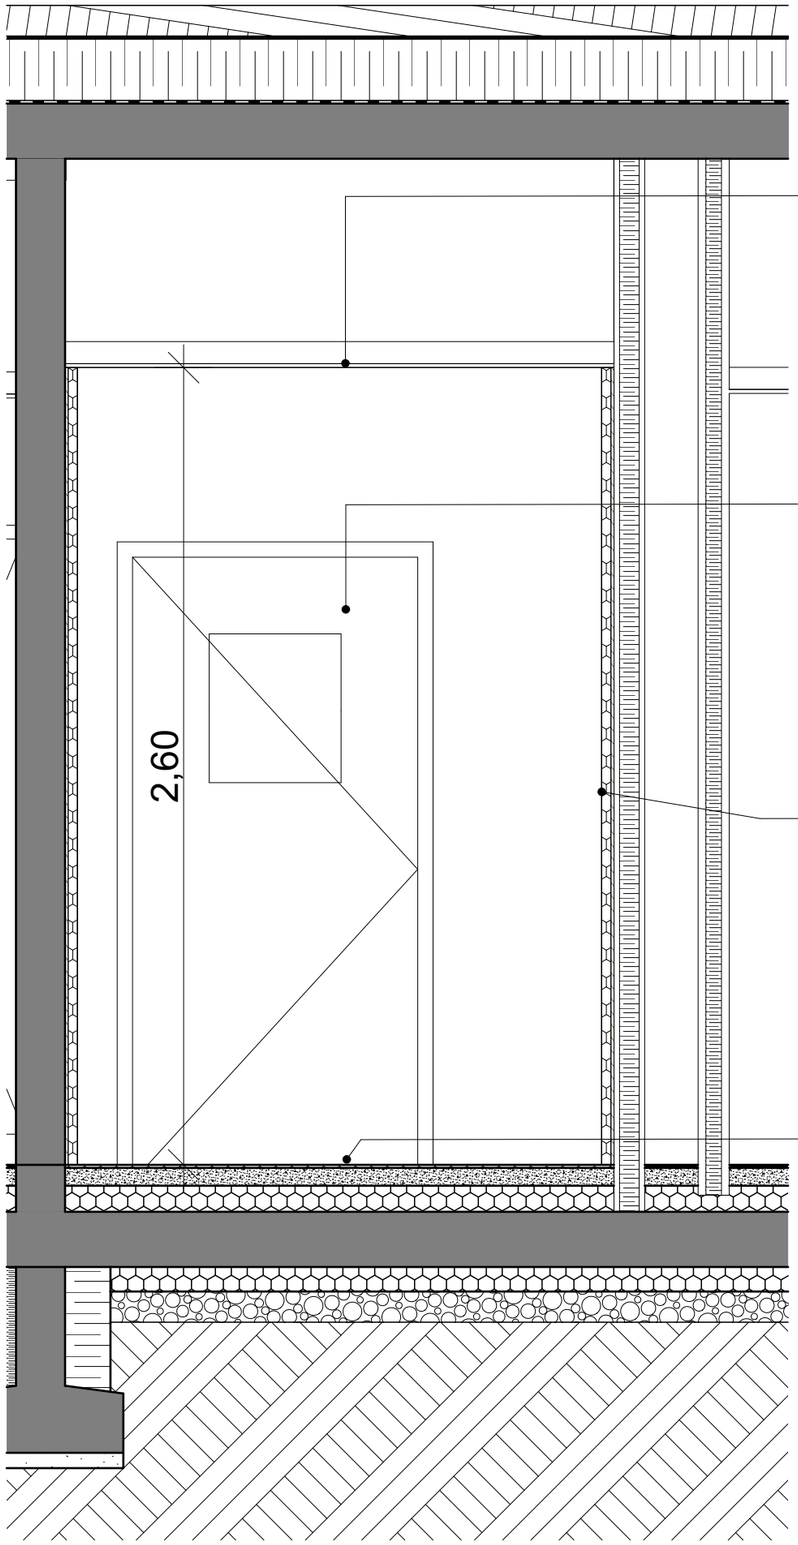

Plafond BA13 avec panneau lumineux encastré
sur variateur avec modification de la couleur

Porte capitonnée avec oculus
Sans poignée à l'intérieur
ép. 41mm avec panneau MDF et mousse amortissant les chocs
finition toile anti arrachement

Panneau capitonné
ép. 41mm avec panneau MDF et mousse amortissant les chocs
finition toile anti arrachement

Sol capitonné
ép. 11mm avec mousse agglomérée amortissant les chocs
finition toile anti arrachement

MO	MOE				
EPSMCAEN Reconstruction d'une Maison d'Accueil Spécialisée " Les Platanes"	ARTELIA CABINET COLLIN Économistes de la Construction le bruit des cailloux	401	32	**DETAIL SALLES CALMES ET APAISEMENT**	04/04/2025	Ech 1:20