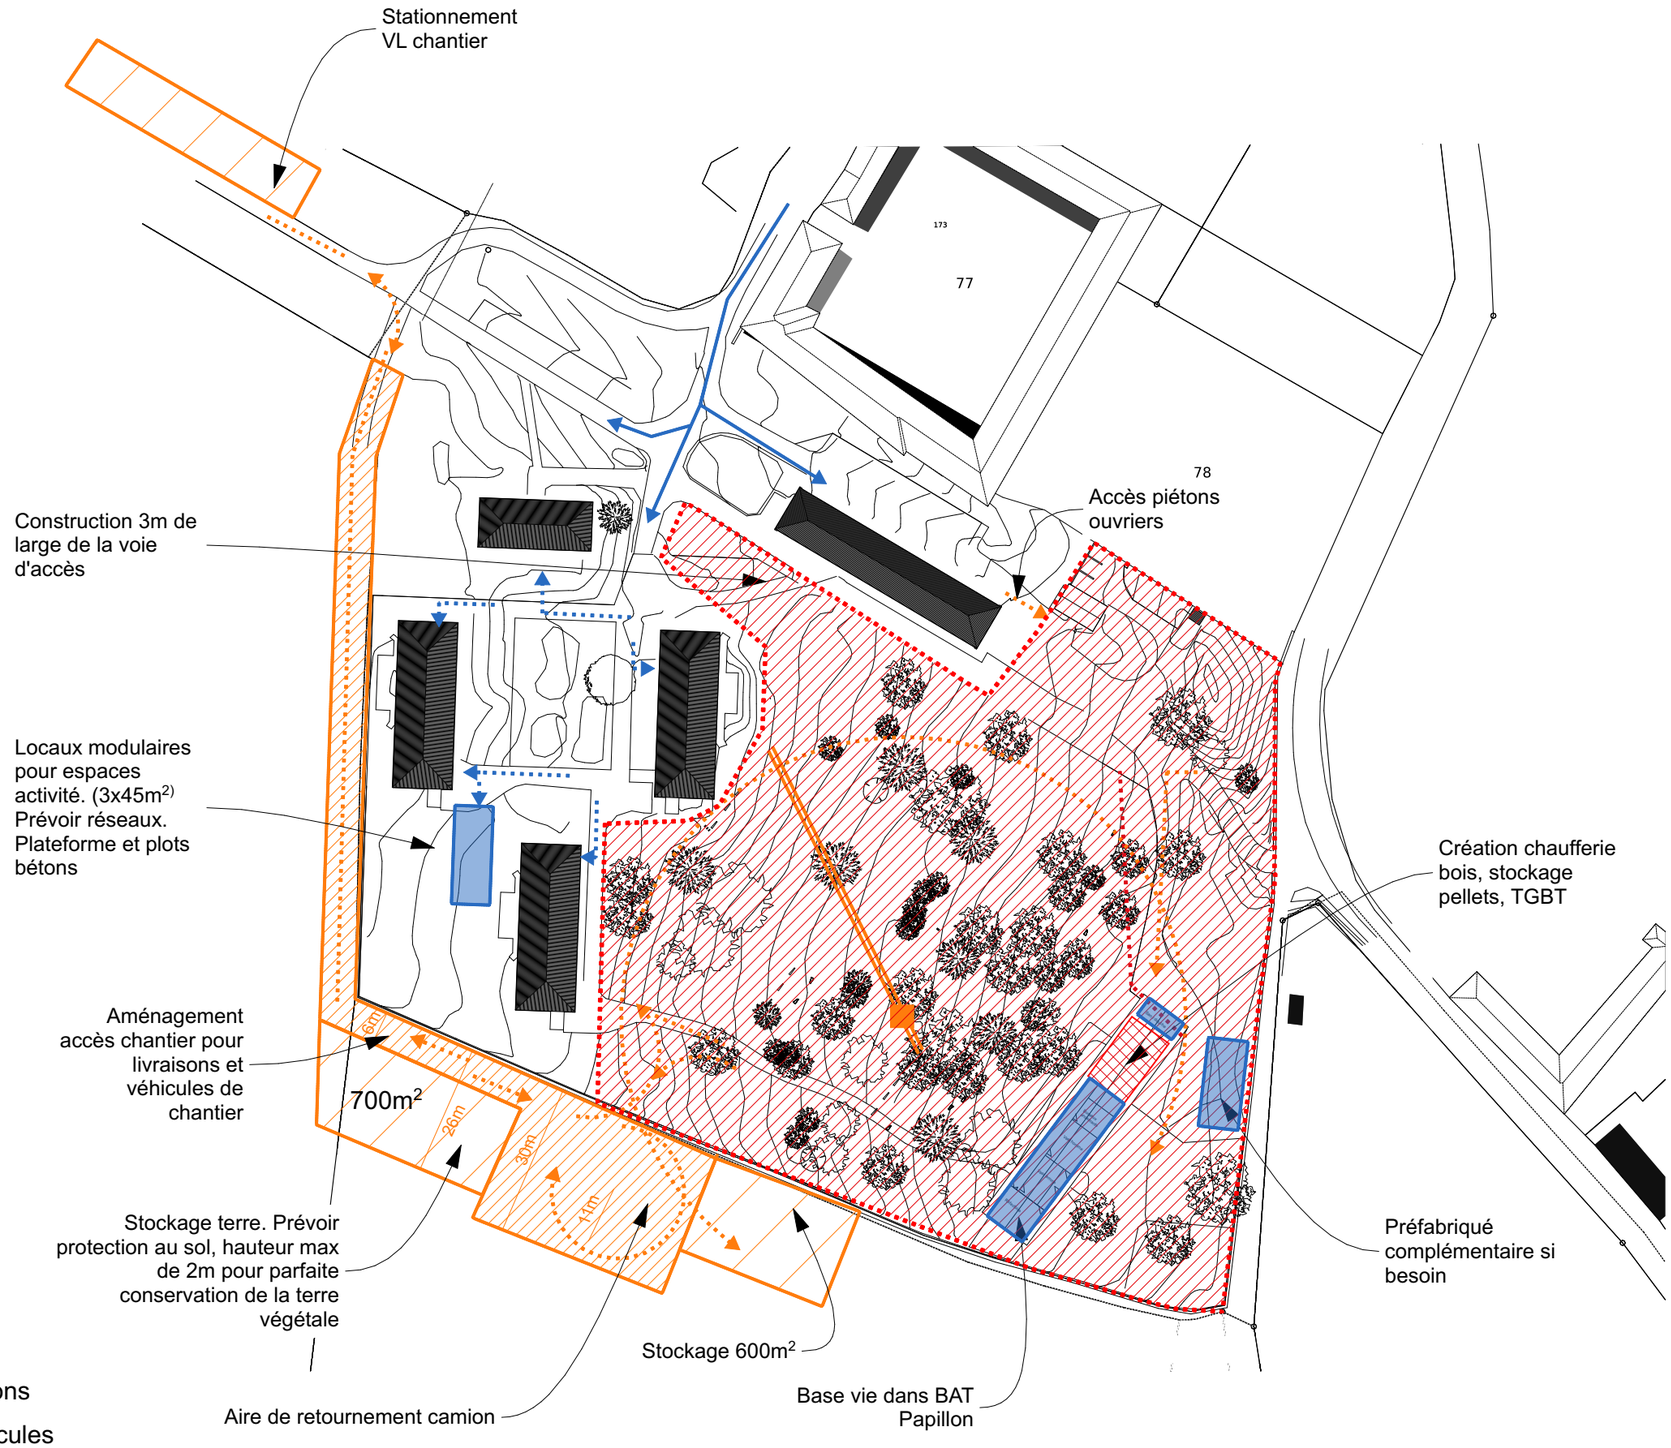

Avril 2025 jusqu'à février/mars 2027

- Aménagements chantier
- Zone de travaux
- Cheminements utilisateurs piétons
- Cheminements utilisateurs véhicules
- Accès zones chantiers
- Cheminement véhicules chantiers

MO		MOE				
EPSM CAEN	Reconstruction d'une Maison d'Accueil Spécialisée " Les Platanes"	ARTELIA / CABINET COLLIN / le bruit des cailloux	402 01	PHASE 1	03/04/2025	Ech 1:1200

Eu inactif
Ø100
T:90.32
R:89.05

Gaines techniques
+ chauffage
T:89.99
R:89.07

Inutilis
T:89.5
R:88.4

G:97.29
TN
90.50
NGF

pente 1,80%

Ep Ø150
T:89.99
R:88.54

IS 1UP

Salle n°1 28,7m²
(effectif maxi. 14 personnes
10 résidents et 4 personnels)

sanitaire
10,0m²

90.58
NGF

IS 1UP

RDC
90.58
NGF

Salle n°2 28,7m²
(effectif maxi. 14 personnes
10 résidents et 4 personnels)

dgt.
16,9m²

Salle n°3 42,7m²
(effectif maxi. 21 personnes
14 résidents et 7 personnels)

Ø100
89.83
89.61

Impossib
à ouvri

Ep Ø150
T:90.24

G:96.50

G:96.49

Eu Ø150
T:90.08
R:88.81

T:90.06
R:88.53
Ep Ø150

F=99.45

90.50m

Espaces d'activité provisoires

N

MO EPSMCAEN	Reconstruction d'une Maison d'Accueil Spécialisée " Les Platanes"	MOE ARTELIA CABINET COLLIN Économistes de la Construction le bruit des cailloux	402	01	PHASE 1 Locaux provisoires	03/04/2025	Ech 1:100

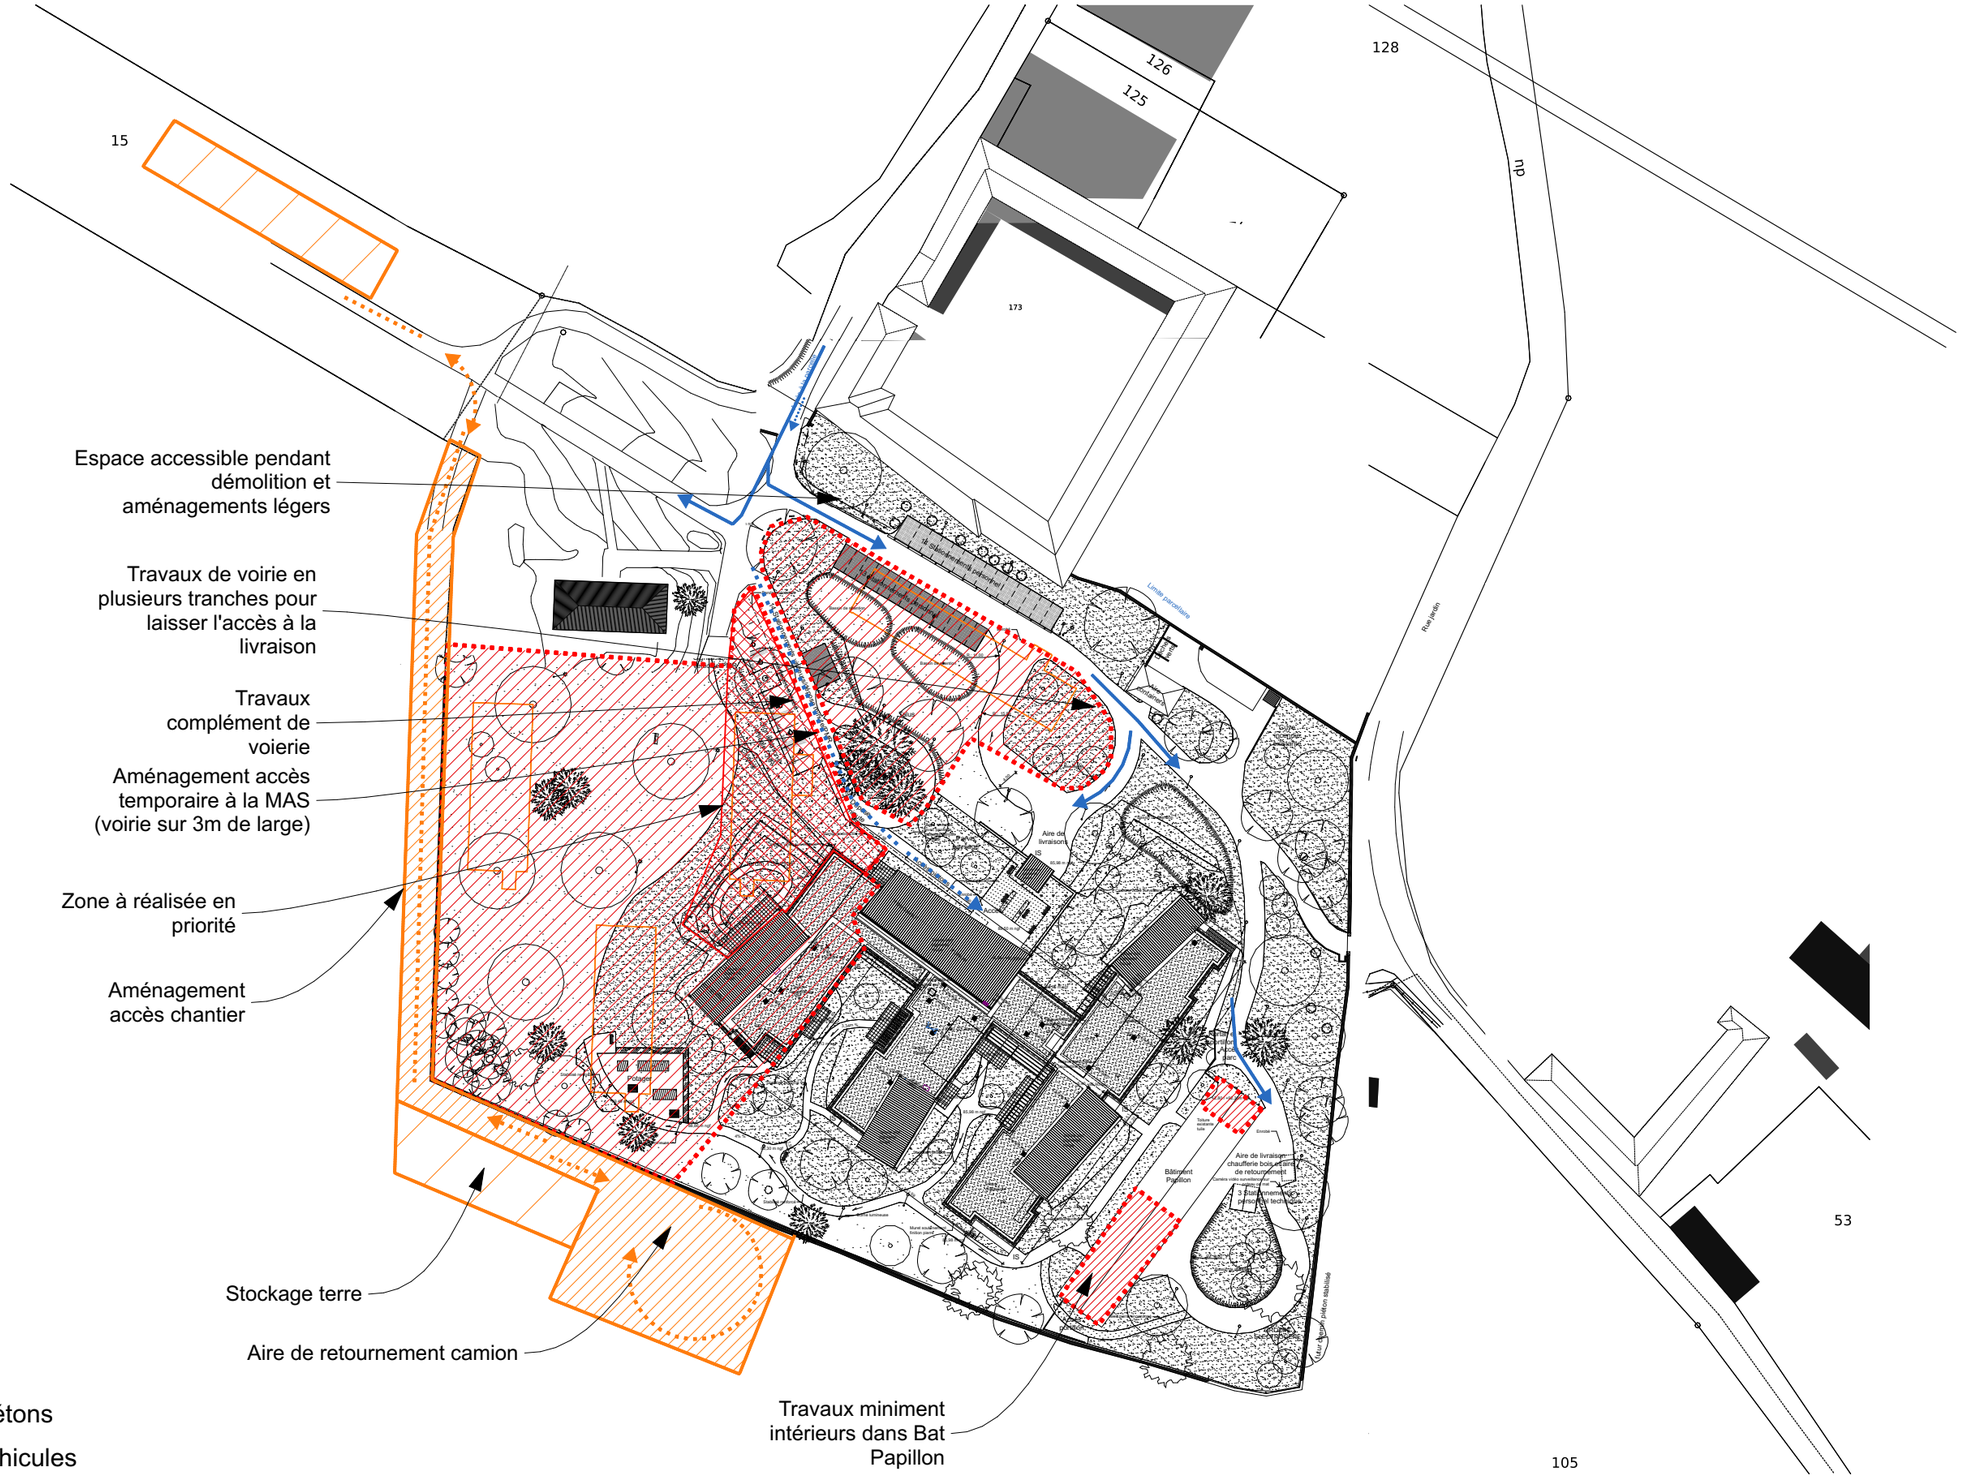

Jusqu'à fin aout 2027

- Aménagements chantier
- Zone de travaux
- Cheminements utilisateurs piétons
- Cheminements utilisateurs véhicules
- Accès zones chantiers
- Cheminement véhicules chantiers

MO		MOE					
EPSMCAEN	Reconstruction d'une Maison d'Accueil Spécialisée " Les Platanes"	ARTELIA / CABINET COLLIN / le bruit des cailloux	402 02	PHASE 2A	03/04/2025	Ech 1:1200

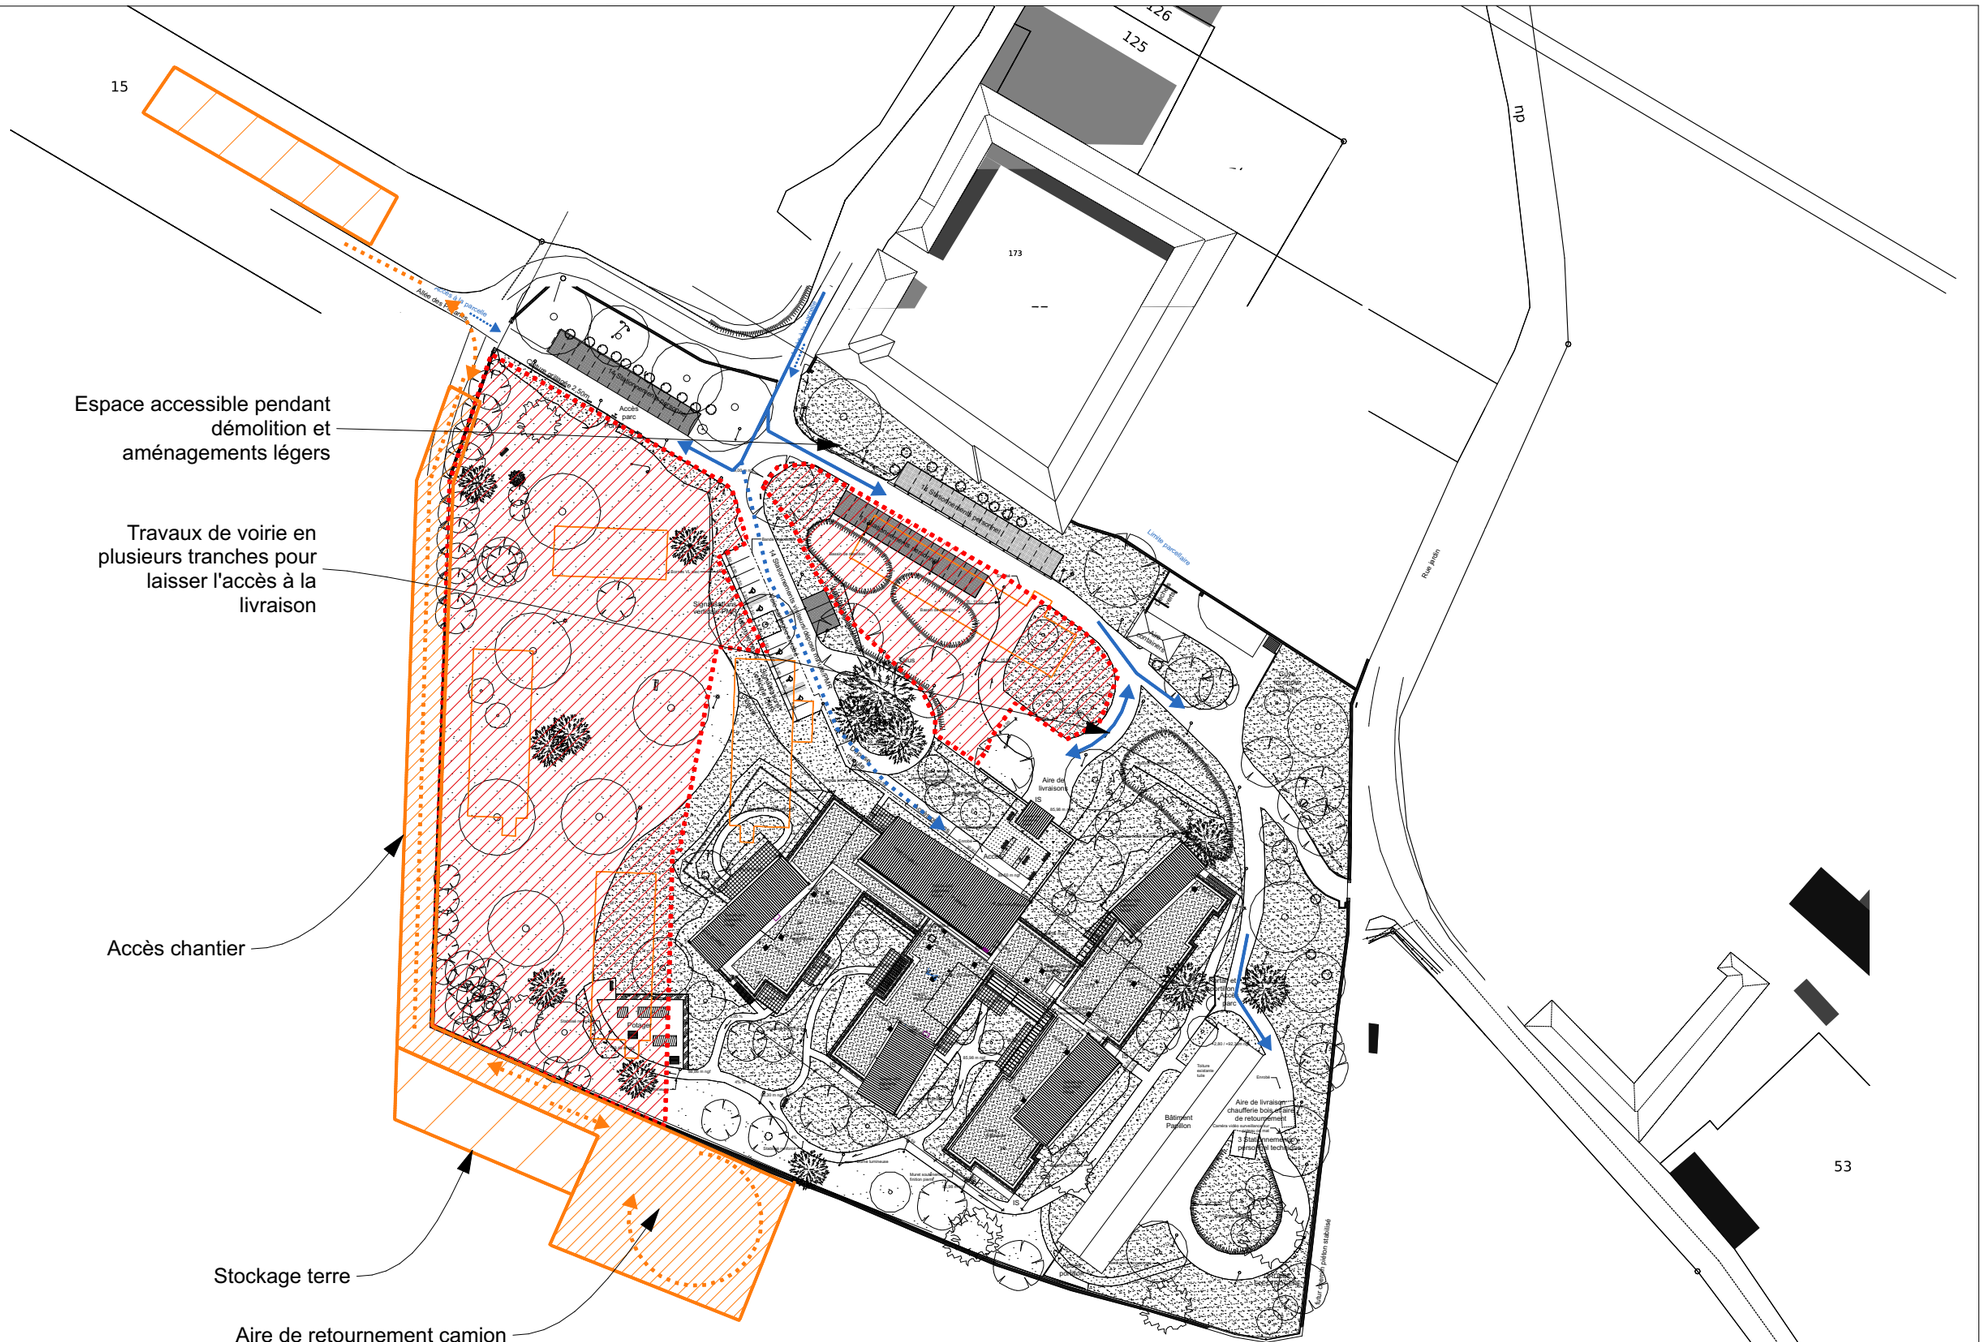

Jusqu'à fin septembre 2027

- Aménagements chantier
- Zone de travaux
- Cheminements utilisateurs piétons / Dépose PMR
- Cheminements utilisateurs véhicules
- Accès zones chantiers
- Cheminement véhicules chantiers

A la fin du chantier:
- Remise en état du champ voisin
- Reconstruction du muret et de la clôture d'enceinte
- Remise en état des places de stationnements dédiés aux chantier.

MO		MOE					
EPSMCAEN	Reconstruction d'une Maison d'Accueil Spécialisée " Les Platanes"	ARTELIA / CABINET COLLIN / le bruit des cailloux	402 03	PHASE 2B	03/04/2025	Ech 1:1200