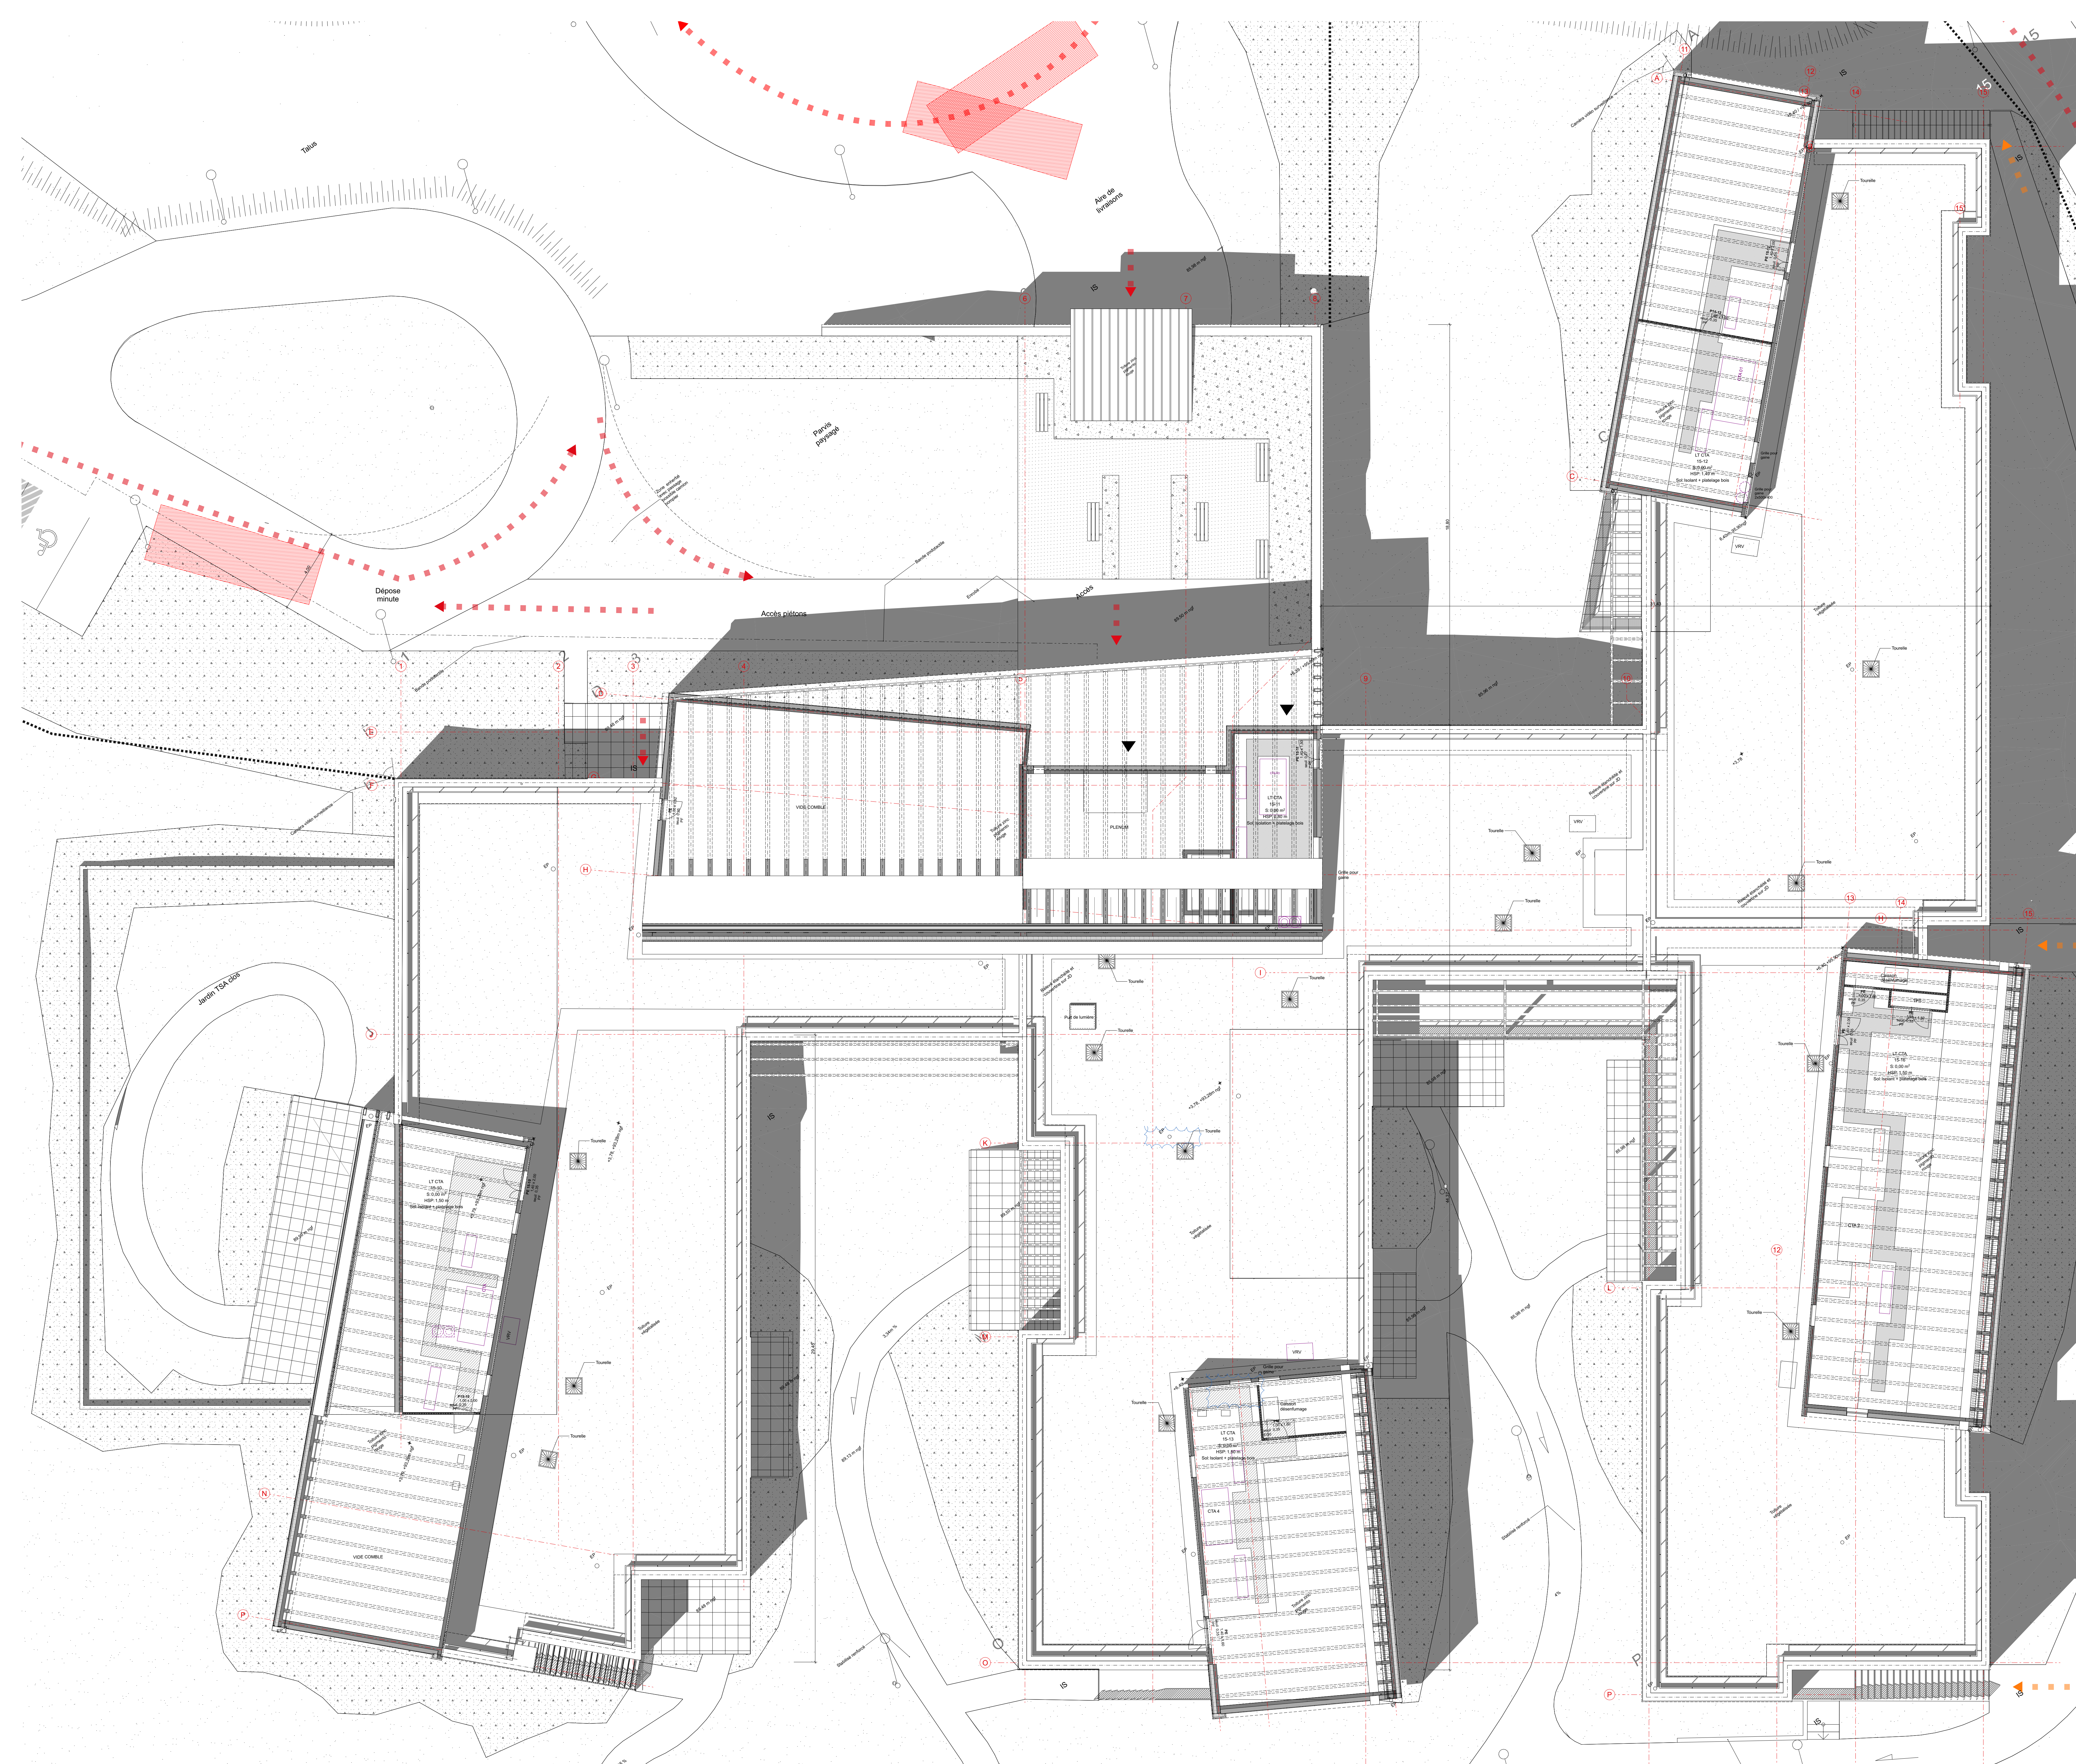


Reconstruction d'une Maison d'Accueil Spécialisée
"Les Platanes"
Rue Jardin BOULON 14220

	MAÎTRISE D'OUVRAGE EPISM de Caen 10 rue de Saint Ouen cedex 4 - CAEN 14053	Tel : 02 31 30 80 88 pascal.godet@epism-caen.fr
	ARCHITECTE, mandataire Atelier des Loges 14 rue Dupont des Loges - RENNES 35000 contact@atelierdesloges.fr	Tel : 02 23 44 09 09
	BET STRUCTURE, CVC, PLO, ELEC, SSI ARTELIA 8 rue Bourg Nouveau - RENNES 35000	Tel : 06 60 87 22 94 yann.thomas@arteliagroup.com
	ECONOMISTE Cabinet Collin 14 allée Mées - ZAC Alabarte - ST MALO 35400	Tel : 02 99 56 78 33 agence@cabinetcollin.fr
	PAYSAGISTE Le bruit des cailloux 44 rue Courtec - CARNAC 56340	Tel : 02 97 52 18 89 contact@lebruitdescailloux.com
	BUREAU DE CONTRÔLE DEKRA 4 rue Alfred Kastler - CAEN 14000	Tel : 02 31 35 27 00 thomas.dassonville@dekra.com
	SPS DEKRA 4 rue Alfred Kastler - CAEN 14000	Tel : 02 31 35 27 00 philippe.dassonville@dekra.com

DOSSIER DE CONSULTATION DES ENTREPRISES

INDEX	REV	DATE	DESCRIPTION

TECHNIQUE

Ech:1:100	ARC	DCE	103	PL	TECH	TZ	ARC	1
MAS BOULON	Exécutif	Plan	Site	Type	Notes	Zone	Lit	Index