



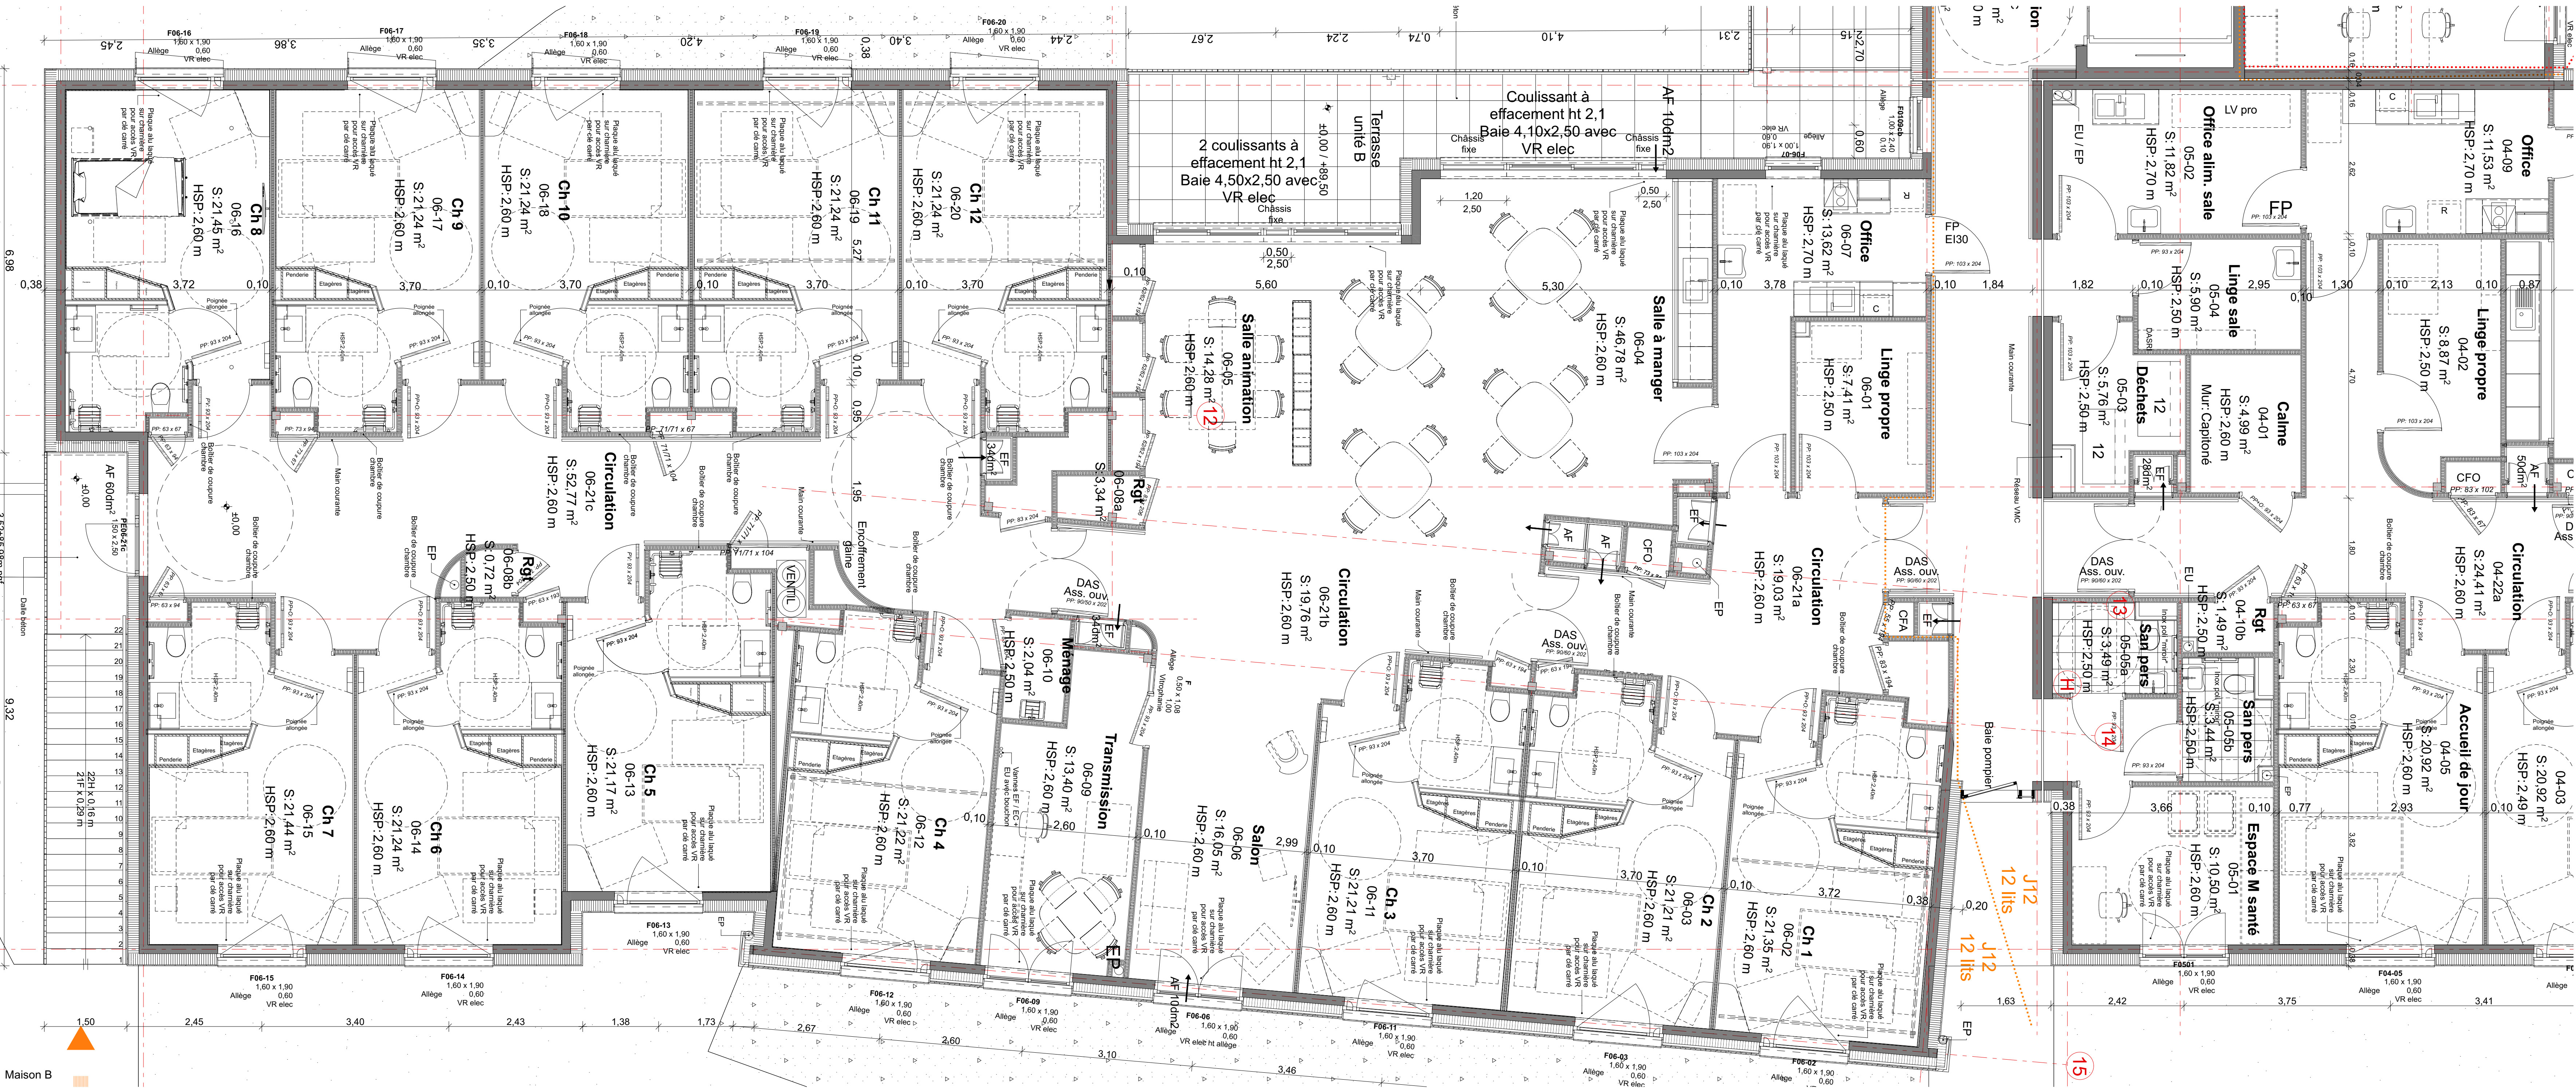

Maison A

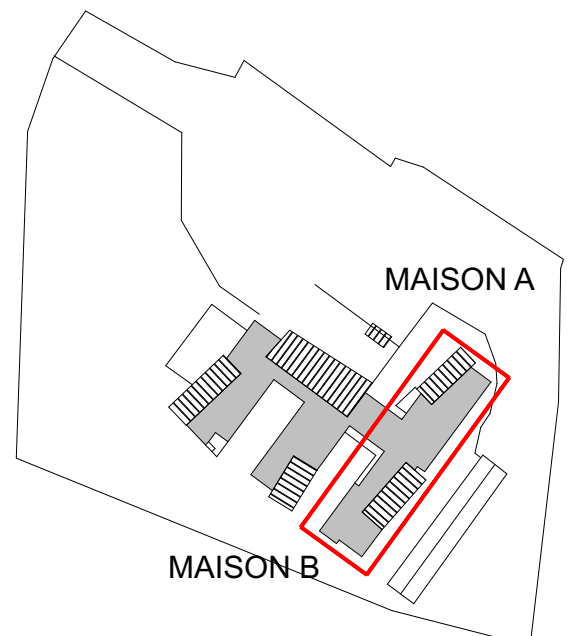

Maison B



Reconstruction d'une Maison d'Accueil Spécialisée "Les Platanes" Rue Jardin BOULON 14220



	MAÎTRISE D'OUVRAGE EPRI de Caen 15 rue rue de Saint Ouen cedex 4 - CAEN 14053	Tel : 02 31 30 80 88 pascal.godet@epri-caen.fr
	ARCHITECTE mandataire Atelier des Loges 14 rue Duport des Loges - RENNES 35000	Tel : 02 23 44 09 09 contact@atelierdesloges.fr
	BET STRUCTURE, CVC, PLO, ELEC, SSI ARTELIA 8 rue Bourg Nouveau - RENNES 35000	Tel : 06 60 87 22 94 yann.thomas@arteliagroup.com
	ECONOMISTE Cabinet Collin 14 allée Males - ZAC Alabarte - ST MALO 35400	Tel : 02 99 56 78 33 agences@cabinecollin.fr
	PAYSAGISTE Le bruit des cailloux 44 rue Courtes - CARNAC 56340	Tel : 02 97 52 18 89 contact@lebruitdescailloux.com
	BUREAU DE CONTRÔLE DEKRA 4 rue Alfred Kastler - CAEN 14000	Tel : 02 31 35 27 00 thomas.dassonville@dekra.com
	SPS DEKRA 4 rue Alfred Kastler - CAEN 14000	Tel : 02 31 35 27 00 philippe.dassonville@dekra.com

DOSSIER DE CONSULTATION DES ENTREPRISES

INDICE	REV.	DATE	DESCRIPTION

PLAN NIVEAU RDC MAISONS A et B

Éch: 1:50	MAS BOULON	ARC	DCE	106	PL	RDC	MAISON A-B	ARC	1

Date: 03/04/2025