


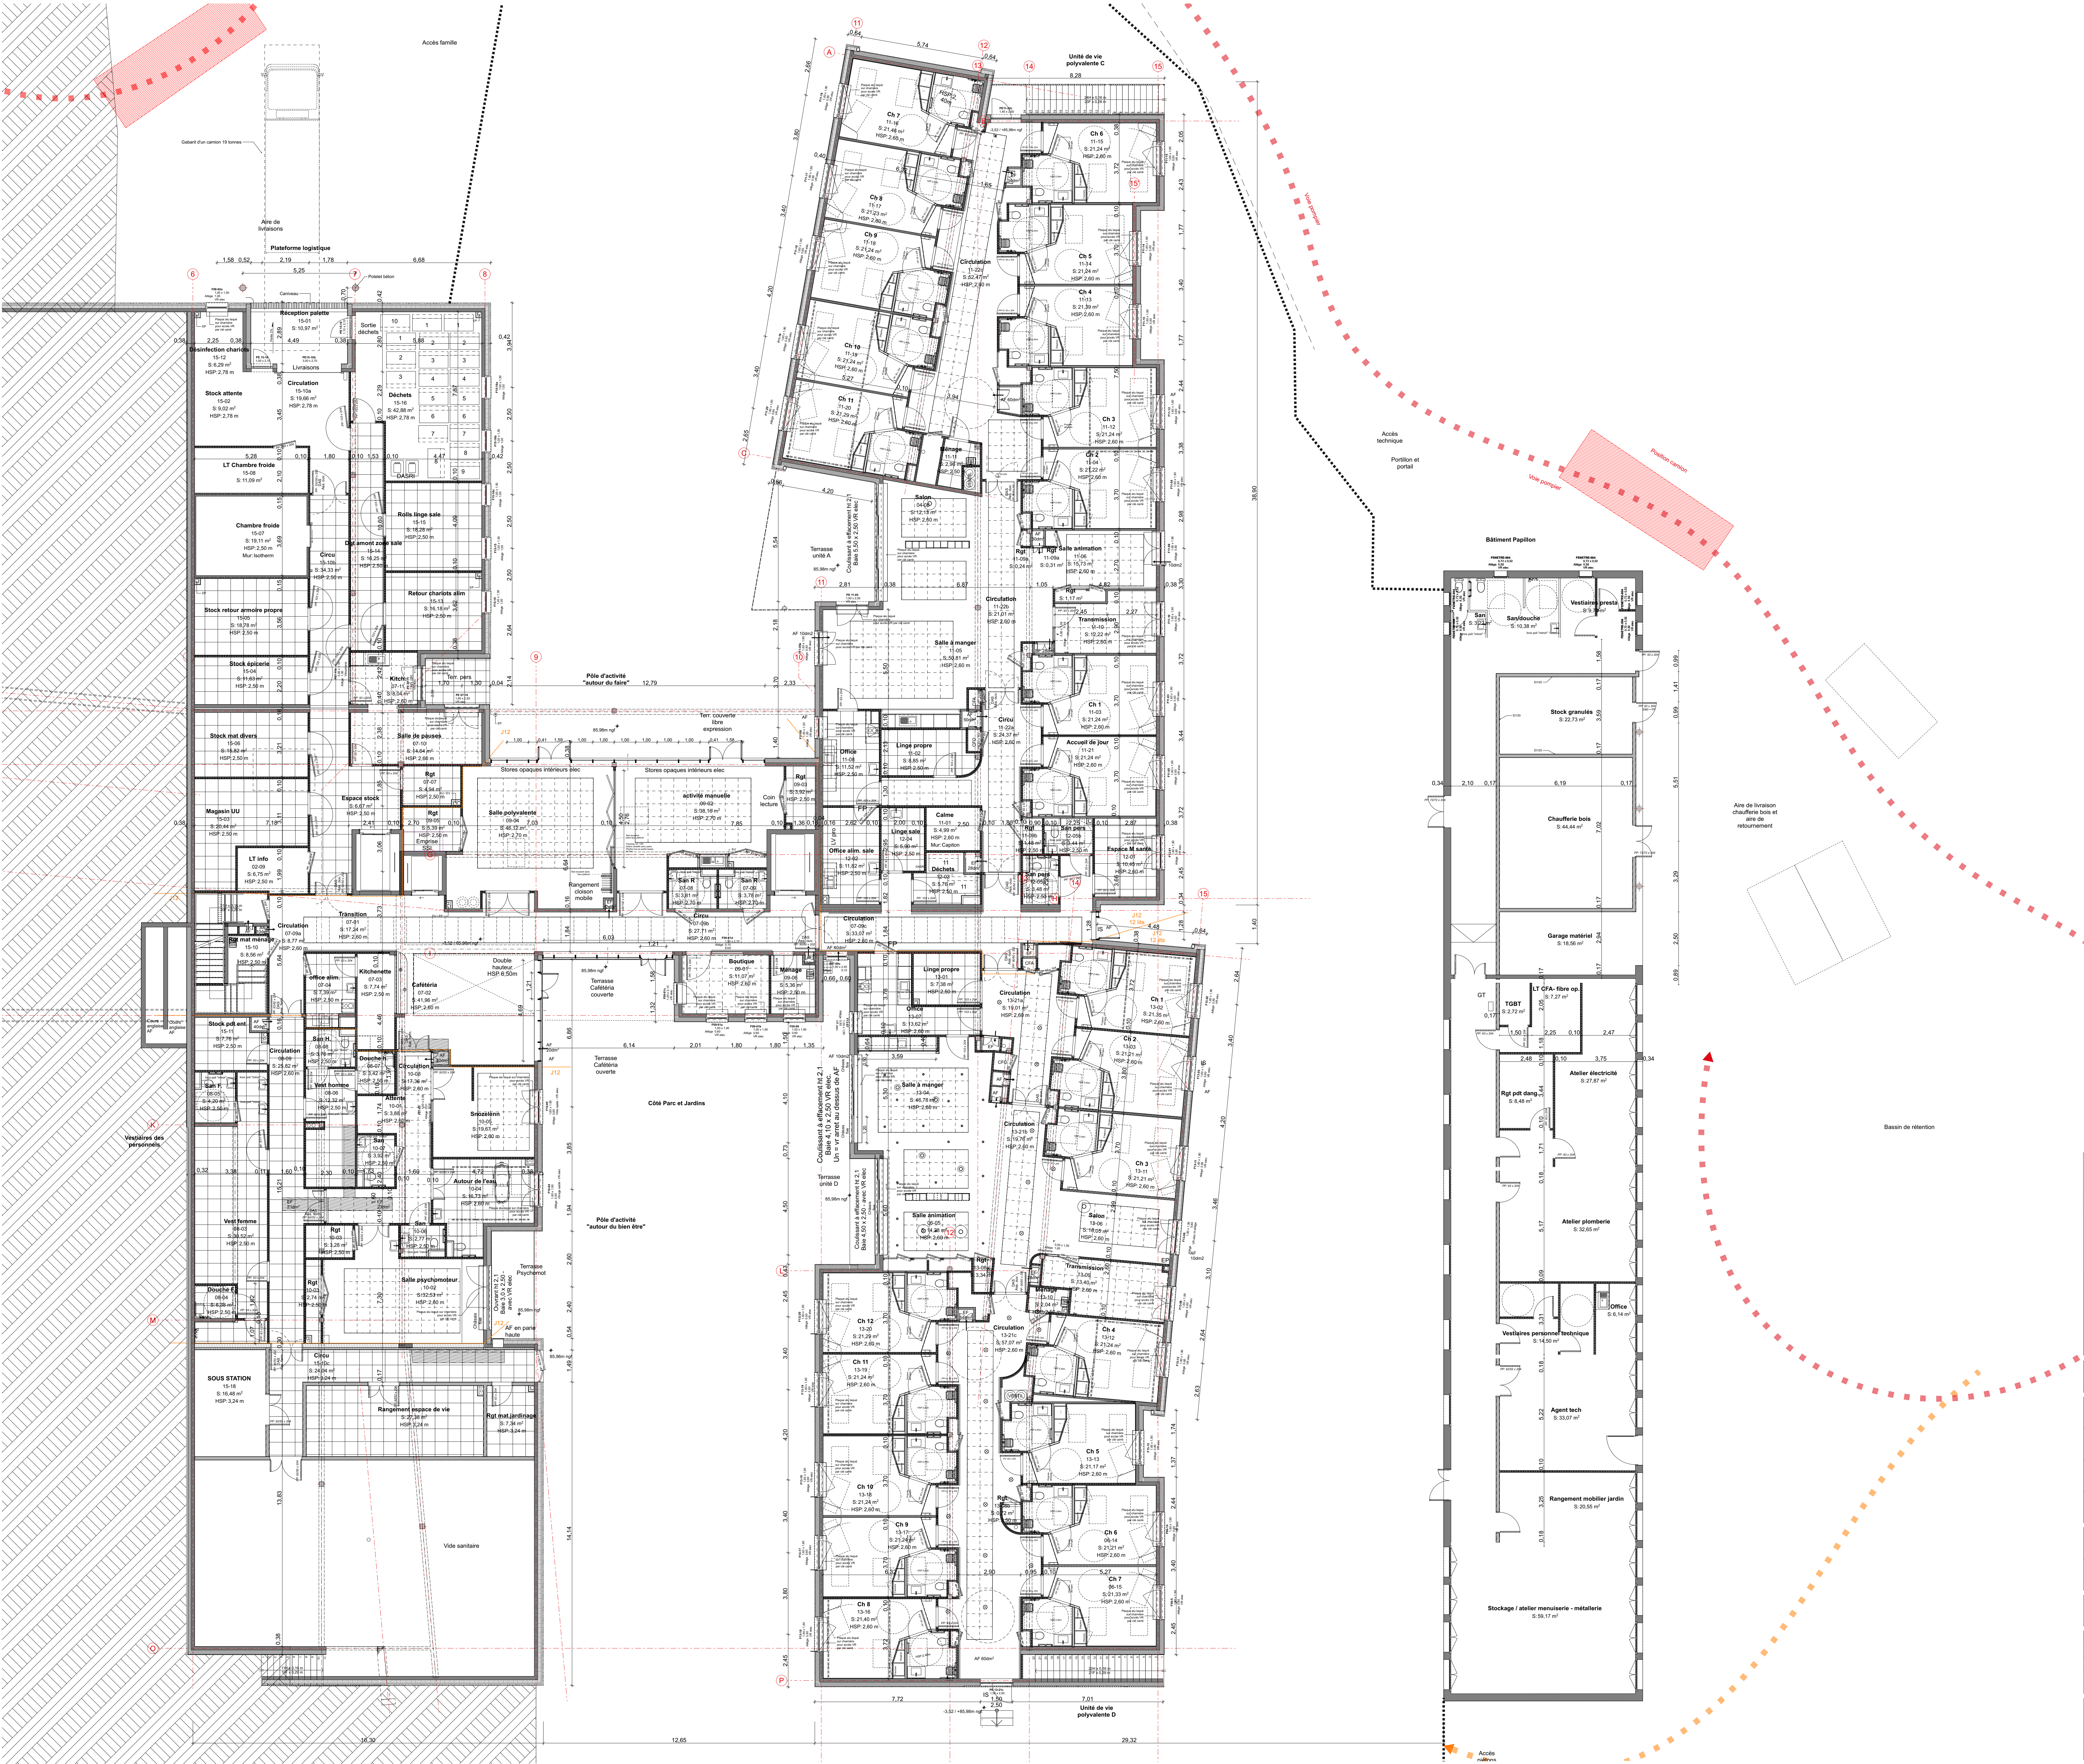

Légende

- Plafond dalles 60x60 ossature apparente
- Plafond dalles 60x60 ossature semi-encastée
- Plafond dalles 60x120 ossature semi-encastée
- Gaine Promat Coupe Feu
- Plafond suspendu BA13
- Plafond suspendu BA13 acoustique type Gypstone

Reconstruction d'une Maison d'Accueil Spécialisée
" Les Platanes"
Rue Jardin BOULON 14220



	MAÎTRISE D'OUVRAGE EPRM de Caen 15 rue de Saint Ouen cedex 4 - CAEN 14053	Tel : 02 31 30 80 88 pascal.godet@epm-caen.fr
	ARCHITECTE, mandataire Atelier des Loges 14 rue Dupont des Loges - RENNES 35000 contact@atelierdesloges.fr	Tel : 02 23 44 09 09
	BET STRUCTURE, CVC, PLO, ELEC, SSI ARTELIA 8 rue Bourg Nouveau - RENNES 35000	Tel : 06 60 87 22 64 yann.thomas@arteliagroup.com
	ECONOMISTE Cabinet Collin 16 allée Mées - ZAC Alabarte - ST MALO 35400	Tel : 02 99 56 78 33 agence@cabinetcollin.fr
	PAYSAGISTE Le bruit des cailloux 44 rue Courteix - CARNAC 56340	Tel : 02 97 52 18 89 contact@lebruitdescailloux.com
	BUREAU DE CONTROLE DEKRA 4 rue Alfred Kastler - CAEN 14000	Tel : 02 31 35 27 00 thomas.dassonville@dekra.com
	SPS DEKRA 4 rue Alfred Kastler - CAEN 14000	Tel : 02 31 35 27 00 philippe.dasson@dekra.com

DOSSIER DE CONSULTATION DES ENTREPRISES

INDICE REV.	DATE	DESCRIPTION

PLANS NIVEAUX RDJ PLAFOND

Ech: 1/100, 1/50	MAS BOULON	ARC	DCE	110	PL	RDJ	TZ	ARC	1
	Alabarte	Caennais	Planche	Salle	Type	Niveau	Zone	Lit	Index

Date: 03/04/2025