


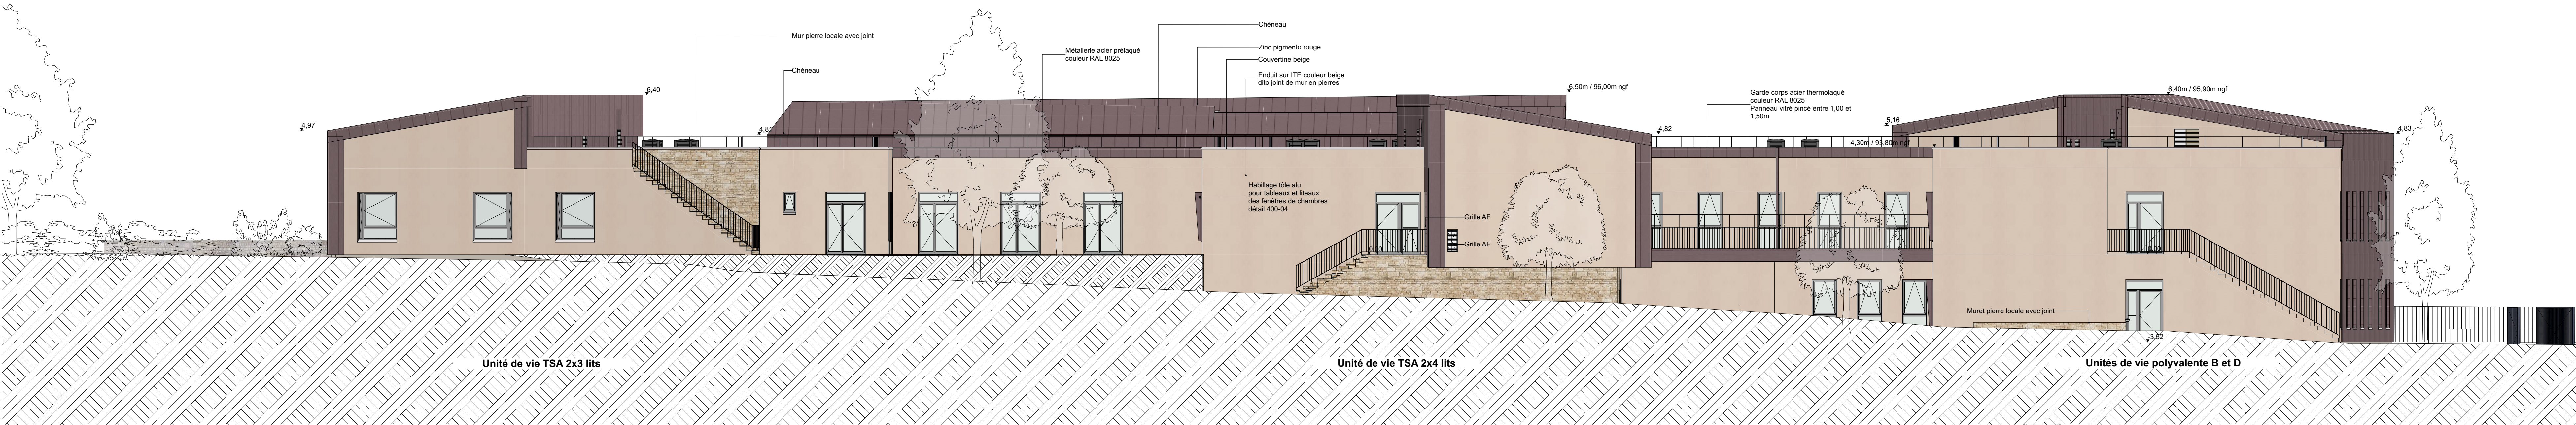

Façade Nord




Façade Sud



Façade Est



Façade Ouest

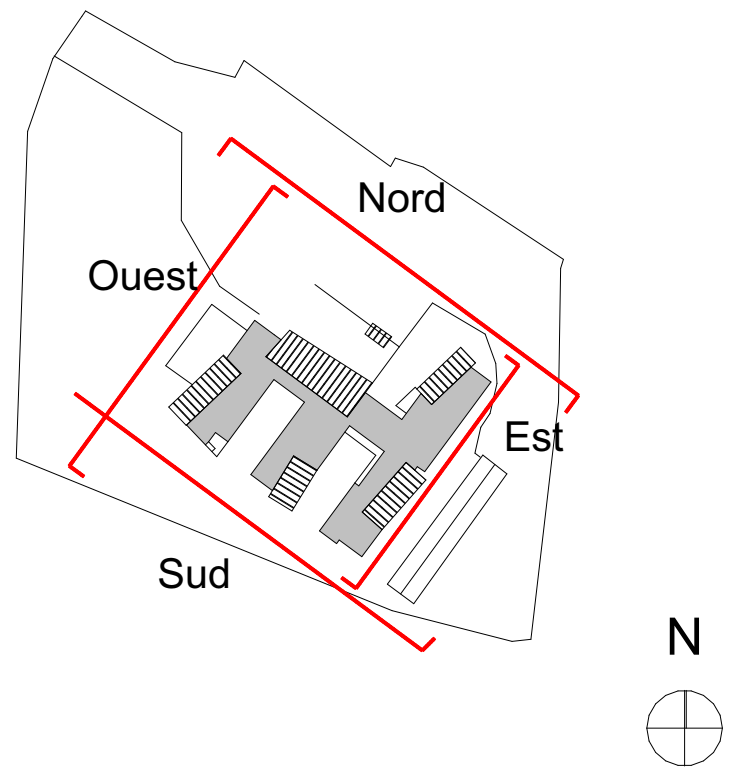

Reconstruction d'une Maison d'Accueil Spécialisée
" Les Platanes"

Rue Jardin BOULON 14220

	MAÎTRISE D'OUVRAGE EPAM de Caen 15 rue de Saint Ouen cedex 4 - CAEN 14053	Tel : 02 31 30 80 88 pascal.godé@epam-caen.fr
	ARCHITECTE, mandataire Atelier des Loges 14 rue Dupont des Loges - RENNES 35000	Tel : 02 23 44 09 09 contact@atelierdesloges.fr
	BET STRUCTURE, CVC, PLO, ELEC, SSI ARTELIA 8 rue Bourg Nouveau - RENNES 35000	Tel : 06 60 87 22 94 yann.thomas@arteliagroup.com
	ECONOMISTE Cabinet Collin 16 allée Mées - ZAC Alabarte - ST MALO 35400	Tel : 02 99 56 78 33 agences@cabinetcollin.fr
	PAYSAGISTE Le bruit des cailloux 44 rue Courtrec - CARNAC 56340	Tel : 02 97 52 18 89 contact@lebruitdescailloux.com
	BUREAU DE CONTRÔLE DEKRA 4 rue Alfred Kastler - CAEN 14000	Tel 02 31 35 27 00 thomas.dassonville@dekra.com
	SPS DEKRA 4 rue Alfred Kastler - CAEN 14000	Tel : 02 31 35 27 00 philippe.dassonville@dekra.com

DOSSIER DE CONSULTATION DES ENTREPRISES									
INDICE/REV/		DATE	DESCRIPTION						
FACADES									
Ech:1:100									
MAS BOULON		ARC	DCE	300	FAC	TN	TZ	ARC	1
Affaire		Exécuteur	Projet	Site	Type	Niveau	Zone	Lit	Indice